
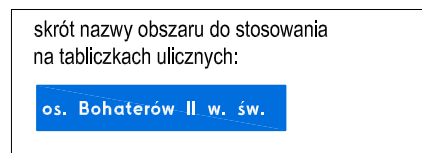
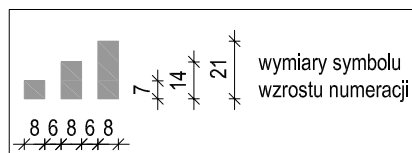
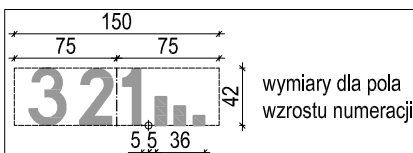


zał.4 rys. 6a - Wymiary tablic mocowanych na krawędzi pionowej do słupka lub do istniejącej konstrukcji

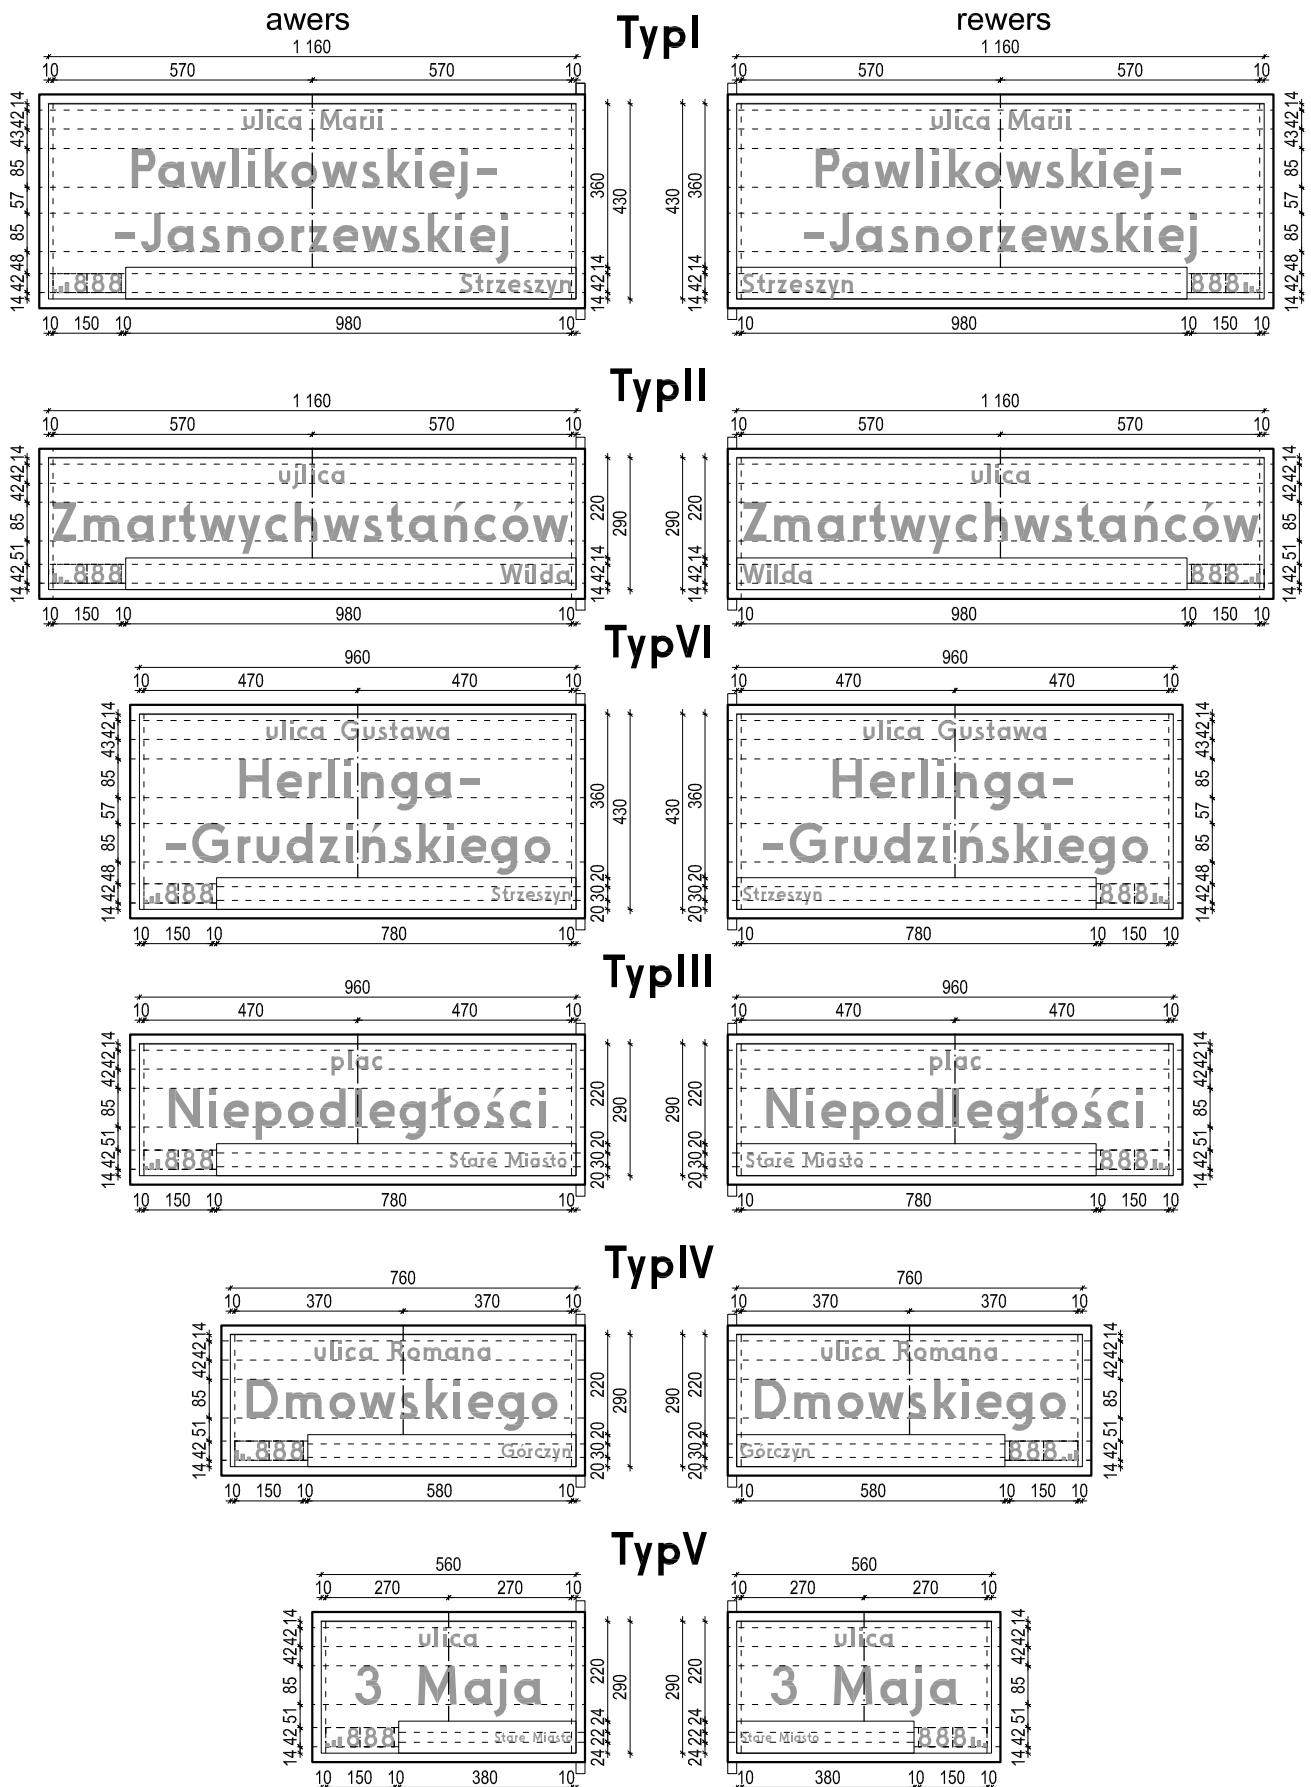

UWAGA: w tabliczkach typu V dla nazw obszarów os. Lotników Wielkopolskich, os. ks. Jerzego Popiełuszki, os. Powstańców Warszawy należy zastosować współczynnik szerokości tekstu 0,9.