



Przekrój A-A
18 KD-D

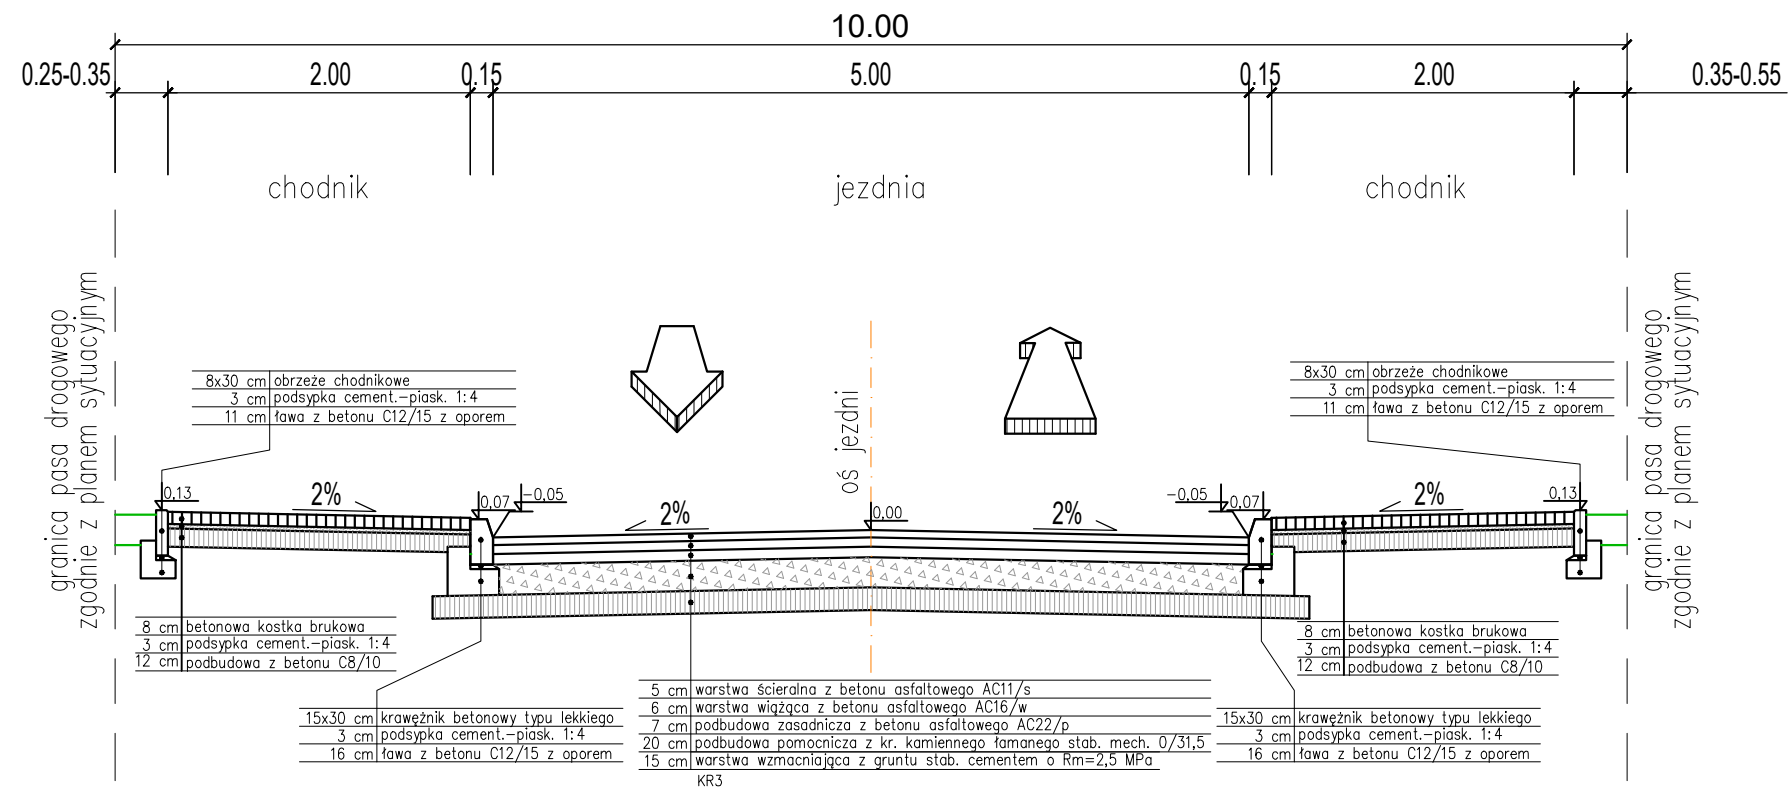


Przekrój B-B

18 KD-D - Przekrój przez próg zwalniający

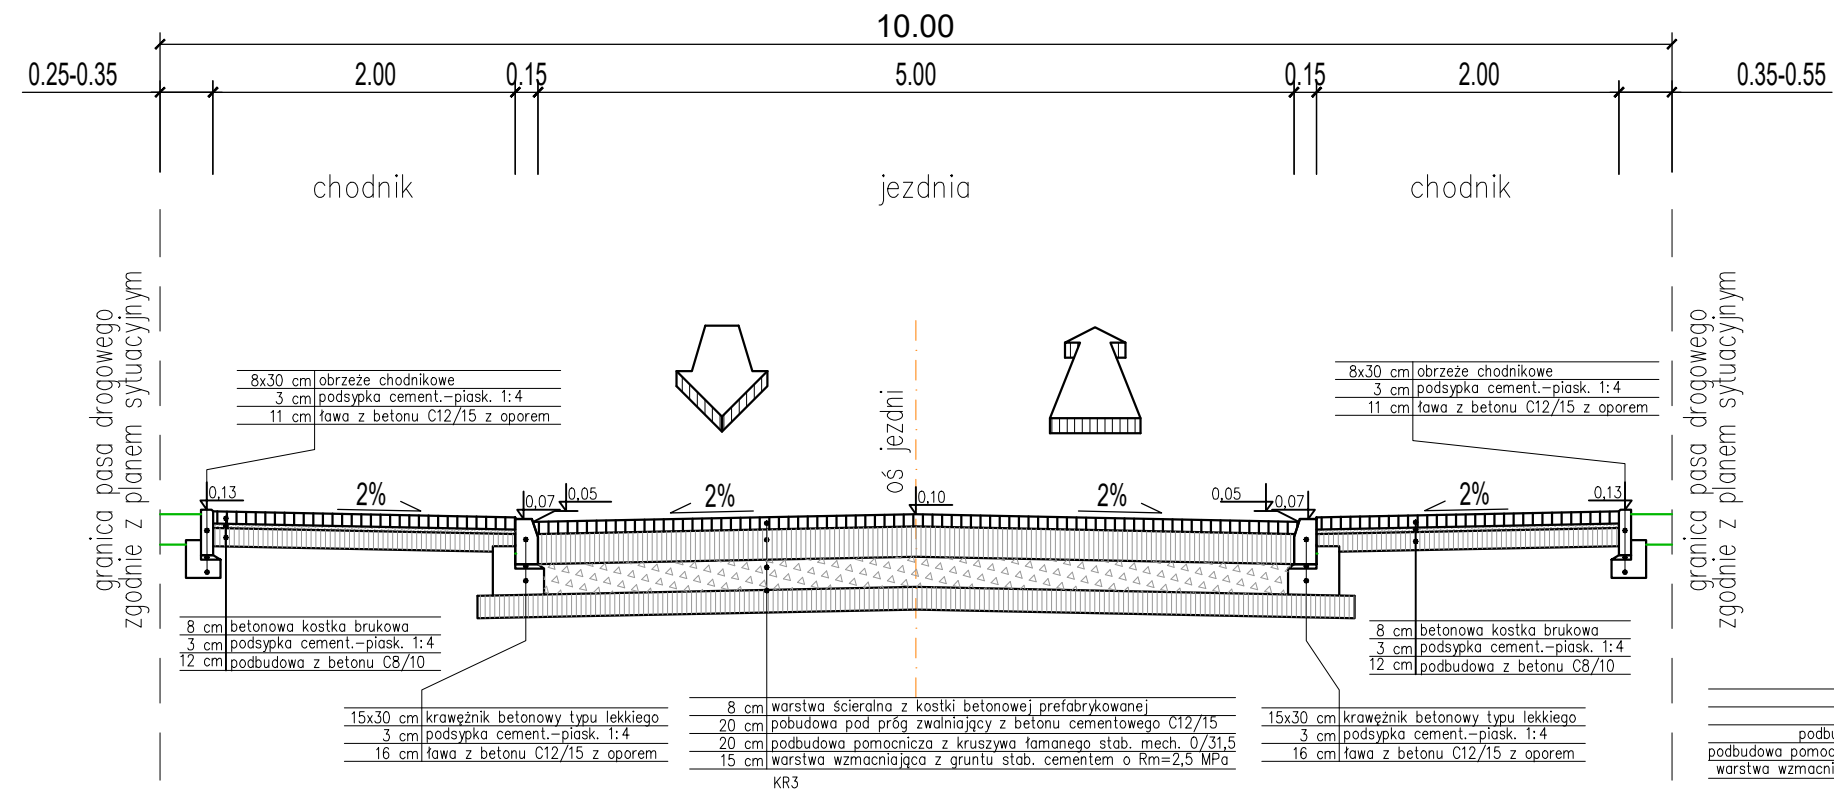

Przekrój C-C

18 KD-D - Przekrój normalny przez zjazd

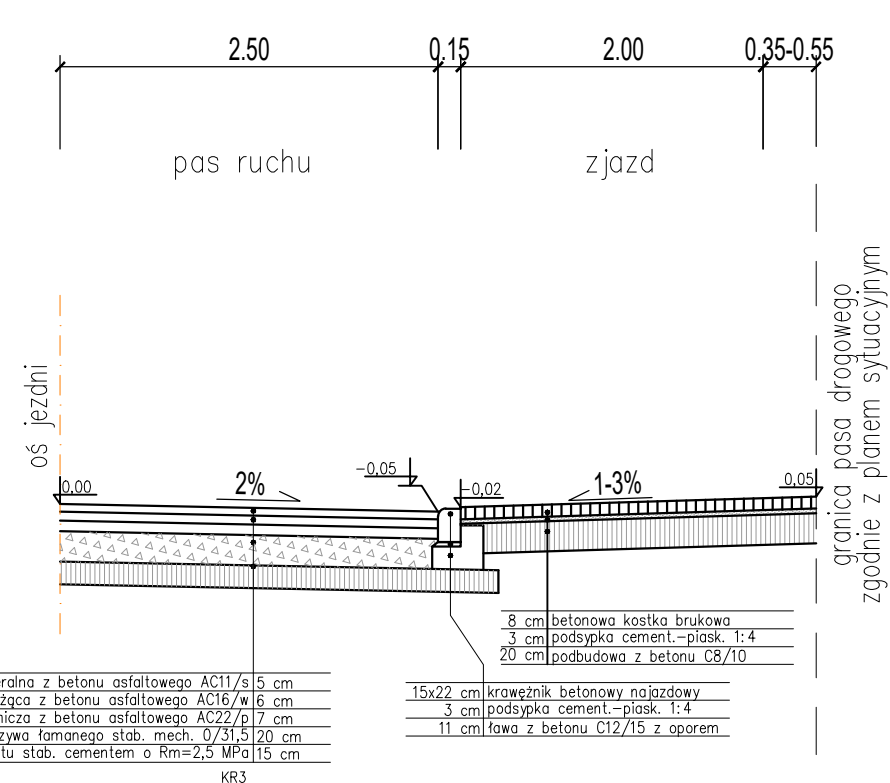

| | | | | |
|---|--|------------------|--|---|
| Wykonawca |  DROMOST SP. Z O.O. UL. TRÓJPOLE 3b, 61-693 POZNAŃ TEL: +48 61 827-76-70, FAX: +48 61 827-76-71 REGON630536655 NIP781-00-42-784 KRS0000175056 | Data 03.2023 | | |
| Inwestor: |  JAKON JAKON NOWA 1 sp. z o.o. ul. Sowia 4, 62-080 Tarnowo Podgórze, tel: +48 61 816 82 00, fax: +48 61 816 82 05 | Stadium PW/PT | | |
| Budowa ulicy oznaczonej w MPZP "Rataje - Łacina część B" jako 18KD-D wraz z oświetleniem drogowym i kanałem technologicznym | | | | |
| BRANŻA DROGOWA | | | | |
| Stanowisko | Imię i nazwisko | Nr uprawnień | Specjalność | Podpis |
| Projektant | mgr inż. T. Wilk | WKP/0119/POOD/18 | Projektowanie bez ograniczeń w specjalności inżynierskiej drogowej |  |
| Sprawdzający | mgr inż. F. Kruszewski | WKP/0352/POOD/18 | Projektowanie bez ograniczeń w specjalności inżynierskiej drogowej |  |
| PRZEKROJE NORMALNE | | | | Skala 1:50 |
| | | | | Nr rys. 4.0 |