


y projektem zieleni bez miejsc parkingowych

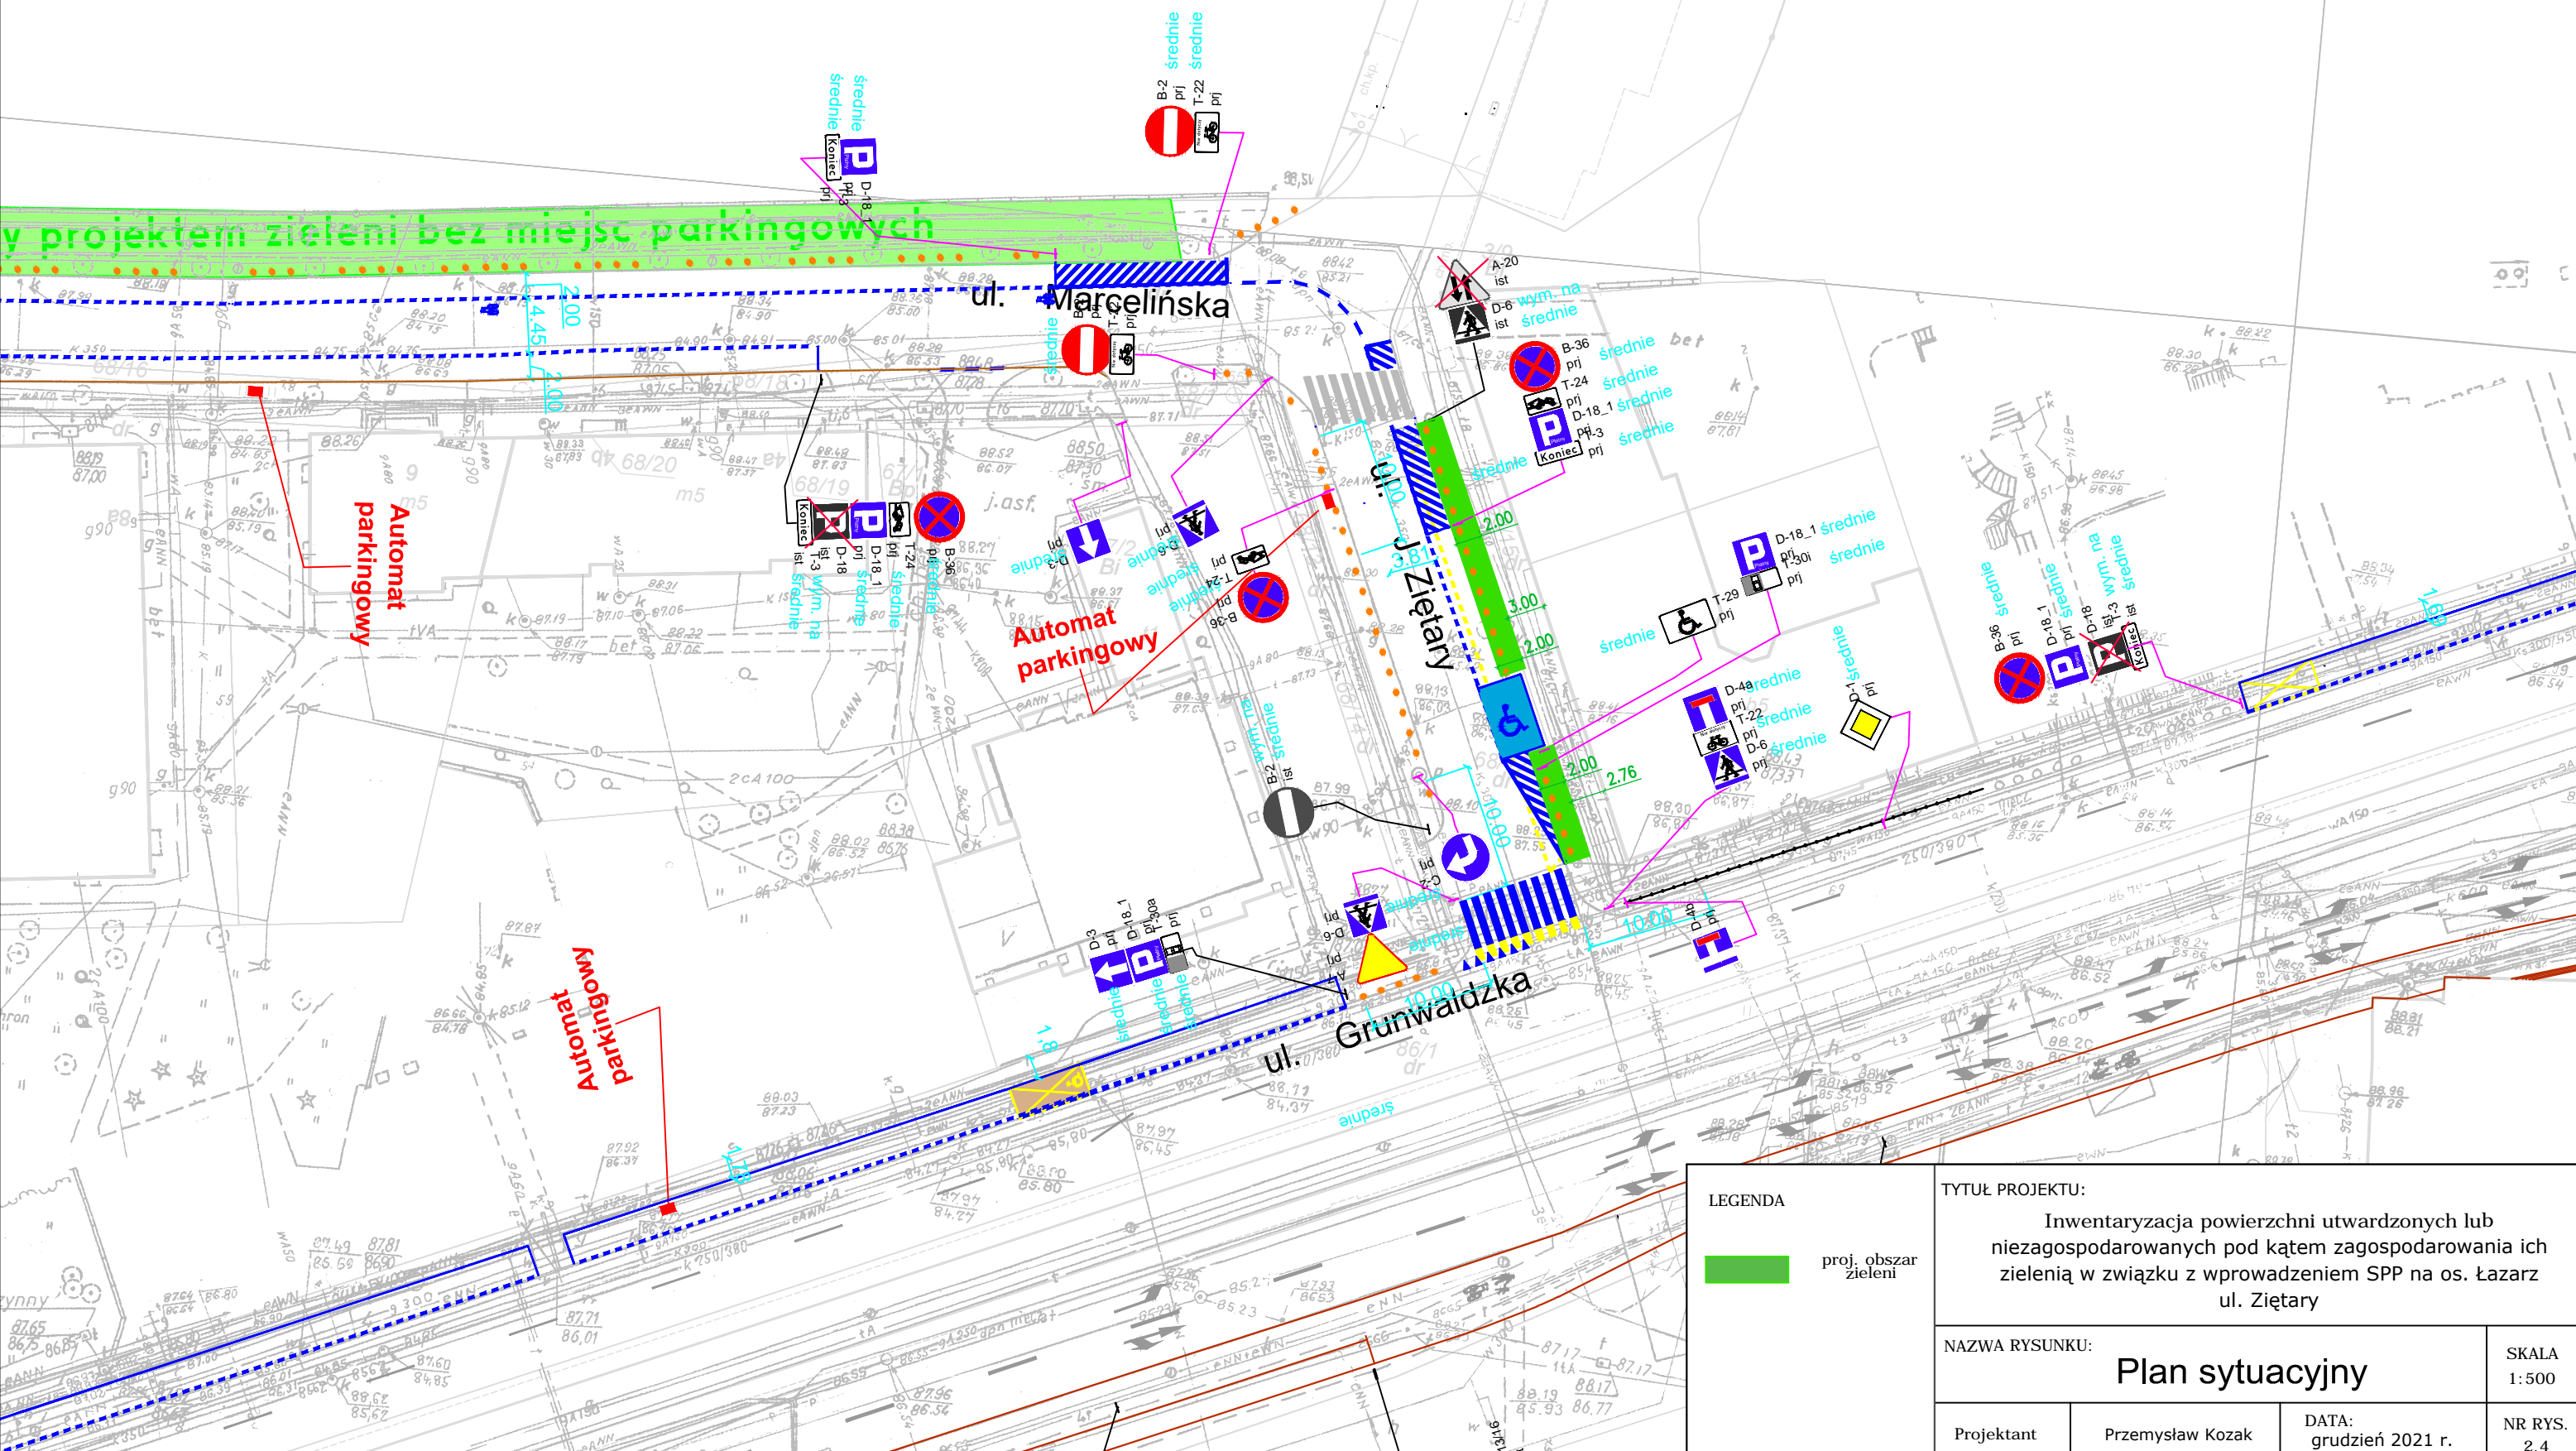

LEGENDA		TYTUŁ PROJEKTU:		
<div></div> proj. obszar zieleni		Inwentaryzacja powierzchni utwardzonych lub niezagospodarowanych pod kątem zagospodarowania ich zielenią w związku z wprowadzeniem SPP na os. Łazarz ul. Ziętań		
		NAZWA RYSUNKU:		SKALA
		Plan sytuacyjny		1:500
Projektant	Przemysław Kozak	DATA:	grudzień 2021 r.	
		NR RYS.	2.4	