

Znak sprawy: MIR-I.7.221.1.459.2023  
Poznań, 11-12-2023 r.



Nr rej.: 11122302707

ZARZĄD DRÓG MIEJSKICH  
UL. WILCZAK 17  
61-623 POZNAŃ

Działając na podstawie art. 10 ust. 6 ustawy z dnia 20 czerwca 1997 r. - Prawo o ruchu drogowym oraz Rozporządzenia Ministra Infrastruktury z dnia 23 września 2003 r. w sprawie szczegółowych warunków zarządzania ruchem na drogach oraz wykonywania nadzoru nad tym zarządzaniem w związku z przekazanym w dniu 18 września 2023 r. wnioskiem dotyczącym stałej organizacji ruchu na podstawie projektu sporządzonego przez Pana Macieja Teresiaka, po zasięgnięciu opinii:

1. Zarządu Dróg Miejskich w Poznaniu (protokół: 1183 z dnia 20 września 2023 r., opinia Zastępcy Dyrektora ds. Bezpieczeństwa Ruchu Drogowego przekazana e-mailem w dniu 16 października 2023 r.),
2. Komendy Miejskiej Policji w Poznaniu (pismo: Rd.I.5321.980.2023.PO z dnia 6 października 2023 r.)

### ZATWIERDZAM STAŁĄ ORGANIZACJĘ RUCHU

nazwa i adres obiektu: ul. Opalenicka,

w związku z: wprowadzeniem strefy zamieszkania (wariant 1).

**Zgodnie z § 8 ust. 7 ww. rozporządzenia określam termin, w którym powinna zostać wprowadzona zatwierdzona stała organizacja ruchu: do dnia 31 grudnia 2024 r.**

### UZASADNIENIE

Projekt organizacji ruchu złożony do zatwierdzenia zawiera wszystkie elementy zawarte w § 5.1 Rozporządzenia Ministra Infrastruktury z dnia 23 września 2003 r. w sprawie szczegółowych warunków zarządzania ruchem na drogach oraz wykonywania nadzoru nad tym rozporządzeniem.

Ponadto rozpatrywany projekt organizacji ruchu zawiera rozwiązania zgodne z załącznikiem 1-4 do rozporządzenia Ministra Infrastruktury z dnia 3 lipca 2003 r. w sprawie szczegółowych warunków technicznych dla znaków i sygnałów drogowych oraz urządzeń bezpieczeństwa ruchu drogowego i warunków ich umieszczania.

Szczegółowe rozwiązania wynikają z wniosków Wydziału Gospodarki Komunalnej Urzędu Miasta Poznania oraz mieszkańców.

## POUCZENIE

1. Zgodnie z § 12 ust. 1 ww. rozporządzenia jednostka wprowadzająca organizację ruchu zawiadamia organ zarządzający ruchem, zarząd drogi oraz właściwego komendanta Policji o terminie jej wprowadzenia, co najmniej na 7 dni przed dniem wprowadzenia organizacji ruchu, składając pismo osobiście lub przesyłając je na poniższe adresy:
  - 1) Urząd Miasta Poznania, Biuro Miejskiego Inżyniera Ruchu, plac Kolegiacki 17, 61-841 Poznań,
  - 2) Zarząd Dróg Miejskich w Poznaniu, ul. Wilczak 17, 61-623 Poznań,
  - 3) Komenda Miejska Policji w Poznaniu, ul. Szylinga 2, 60-787 Poznań.
2. **W przypadku braku zawiadomienia w ww. terminie traci ważność zatwierdzona organizacja ruchu o czym organ zarządzający ruchem informuje zarząd drogi.**
3. **Niniejsze uzgodnienie nie stanowi podstawy do zajęcia pasa drogowego.**  
W celu uzyskania zezwolenia na zajęcie pasa drogowego należy wystąpić do Zarządu Dróg Miejskich w Poznaniu z wnioskiem o udzielenie zezwolenia na zajęcie pasa drogowego dotyczącego prowadzenia robót w pasie drogowym.
4. Wszelkie wdrażane elementy oznakowania pionowego oraz poziomego powinny być zgodne z rozporządzeniem Ministra Infrastruktury z dnia 3 lipca 2003 r. w sprawie szczegółowych warunków technicznych dla znaków i sygnałów drogowych oraz urządzeń bezpieczeństwa ruchu drogowego i warunków ich umieszczania na drogach.
5. Na czas wprowadzania stałej organizacji ruchu, należy opracować oraz zatwierdzić projekt czasowej organizacji ruchu.
6. Zgodnie z § 12 ust. 3 rozporządzenia Ministra Infrastruktury z dnia 23 września 2003 r. w sprawie szczegółowych warunków zarządzania ruchem na drogach oraz wykonywania nadzoru nad tym zarządzaniem organ zarządzający ruchem przeprowadza kontrolę oznakowania na podstawie dokonanego zgłoszenia.  
**Do czasu stwierdzenia poprawności wprowadzenia stałej organizacji ruchu w ramach prowadzonej kontroli, odpowiedzialność za wprowadzoną organizację ruchu ponosi wykonawca prac.**

z up. PREZYDENTA MIASTA  
  
Lukasz Dondajewski  
p.o. DYREKTORA BIURA  
MIEJSKIEGO INŻYNIERA RUCHU

Do wiadomości:

1. Komenda Miejska Policji w Poznaniu

Sprawę prowadzi: OLEJNIK IZABELA

Informacje na temat przetwarzania danych osobowych znajdują się pod adresem:  
<https://www.um.poznan.pl/klauzulainformacyjna/>

# PROJEKT STAŁEJ ORGANIZACJI RUCHU


Ulica: Opalenicka

Kategoria: gminna

Temat: wyznaczenie strefy zamieszkania

Branża: Drogowa

URZĄD MIASTA POZNAŃ 02  
Biuro Miejskiego Inżyniera Ruchu  
Oddział Zatwierdzeń  
i Odbiorów Organizacji Ruchu  
61-841 Poznań, Pl. Kolegiacki 17  
tel. (61) 878 15 20, fax: (61) 878 15 29

Stanowisko	Imię i Nazwisko	Podpis
Projektant:	Maciej Teresiak	

Poznań, wrzesień 2023

## SPIS TREŚCI

1. Przedmiot i cel opracowania
2. Podstawa opracowania
  - 2.1. Cyfrowa mapa zasadnicza w skali 1:500
  - 2.2. Przepisy prawne
3. Opis stałej organizacji ruchu
4. Charakterystyka drogi i ruchu na drodze
5. Opis przyjętych rozwiązań projektowych
6. Termin wprowadzenia organizacji ruchu

OPIS TECHNICZNY

**1. PRZEDMIOT I CEL OPRACOWANIA**

Celem opracowania jest projekt stałej organizacji ruchu na drogach publicznych w granicach administracyjnych Miasta Poznania.

Zakres opracowania stałej organizacji ruchu obejmuje oznakowanie pionowe, poziome oraz urządzenia BRD na ul. Opalenickiej.

**2. PODSTAWA OPRACOWANIA**

**2.1. Cyfrowa mapa zasadnicza w skali 1:500.**

**2.2. Przepisy prawne**

- Ustawa z dnia 20.06.1997r – Prawo o ruchu drogowym (tekst jednolity Dz. U. 2017.1260) – z późniejszymi zmianami
- Rozporządzenie Ministrów Infrastruktury oraz Spraw Wewnętrznych i administracji z dnia 31 lipca 2002r w sprawie znaków i sygnałów drogowych (Dz.U. Nr170, poz. 1393)
- Rozporządzenie Ministrów Infrastruktury oraz Spraw Wewnętrznych i administracji z dnia 23 września 2008r zmieniające rozporządzenie w sprawie znaków i sygnałów drogowych (Dz.U. Nr 179, poz. 1104)
- Rozporządzenie Ministra Infrastruktury z dnia 3 lipca 2003 r. w sprawie szczegółowych warunków technicznych dla znaków i sygnałów drogowych oraz urządzeń bezpieczeństwa ruchu drogowego i warunków ich umieszczania na drogach (Dz.U. Nr 220, poz.2181)
- Złączniki 1-4 do w/w rozporządzenia
- Rozporządzenie Ministra Infrastruktury z dnia 28 marca 2008 zmieniające rozporządzenie w sprawie szczegółowych warunków technicznych dla znaków i sygnałów drogowych oraz urządzeń bezpieczeństwa ruchu drogowego i warunków ich umieszczania na drogach (Dz. U. Nr 67, poz.413)
- Rozporządzenie Ministra Infrastruktury z dnia 28 marca 2008 zmieniające rozporządzenie w sprawie szczegółowych warunków technicznych dla znaków i sygnałów drogowych oraz urządzeń bezpieczeństwa ruchu drogowego i warunków ich umieszczania na drogach (Dz. U. Nr 126, poz.813)

URZĄD MIASTA POZNAŃ  
Biuro Miejskiego Inżyniera Ruchu  
Oddział Zatwierdzeń  
i Odbiorów Organizacji Ruchu  
61-841 Poznań, Pl. Kolegiacki 17  
tel. (61) 878 15 20, fax: ( 61 ) 878 15 29

- Rozporządzenie Ministra Infrastruktury z dnia 23 września 2003 r w sprawie szczegółowych warunków zarządzania ruchem na drogach oraz wykonywania nadzoru nad tym zarządzeniem (Dz.U. 2017.784 j.t.)

### 3. OPIS ORGANIZACJI RUCHU

Projekt przygotowano w nawiązaniu do wniosków Wydziału Gospodarki Komunalnej UMP oraz mieszkańców.

### 4. CHARAKTERYSTYKA DROGI I RUCHU NA DRODZE

Ulica Opalenicka posiada:

Jezdnie:

- ilość: **1.**
- szerokość jezdni: **6,0 m.**
- rodzaj nawierzchni: **bitumiczna.**

Chodniki:

- szerokość: **od 1,5 m po stronie wschodniej i 1,8 m po zachodniej.**
- rodzaj nawierzchni: **płytki chodnikowe**

Na ulicy występuje małe natężenie ruchu drogowego.

### 5. OPIS PRZYJĘTYCH ROZWIĄZAŃ PROJEKTOWYCH

- Wprowadzono strefę zamieszkania na odcinku od ul. Marcelesińskiej do łuku w ciągu ul. Opalenickiej.
- Wyznaczono krawędź jezdni znakami P-19 oraz miejsca postojowej znakami D-18 z tabliczkami T-30a.
- W rejonie skrzyżowania z ul. Marcelesińską zaprojektowano próg zwalniający U-16d.
- Uporządkowano istniejące oznakowanie.

### 6. TERMIN WPROWADZENIA ORGANIZACJI RUCHU

Organizację ruchu planuje się wprowadzić do dnia 31 grudnia 2024 r.

LEGENDA

ZNAKI PIONOWE

ZNAKI POZIOME

- Znak istniejący



- Znak projektowany



- Znak do usunięcia



- Znaki istniejące




- Znaki projektowane



URZĄD MIASTA POZNANIA 02  
 Biuro Miejskiego Inżyniera Ruchu  
 Oddział Zatwierdzeń  
 i Odbiorów Organizacji Ruchu  
 61-841 Poznań, Pl. Kolegiacki 17  
 tel. (61) 878 15 20, fax: (61) 878 15 29



Mapa orientacyjjna  
 Skala 1:15 000  
 ul. Opalenicka

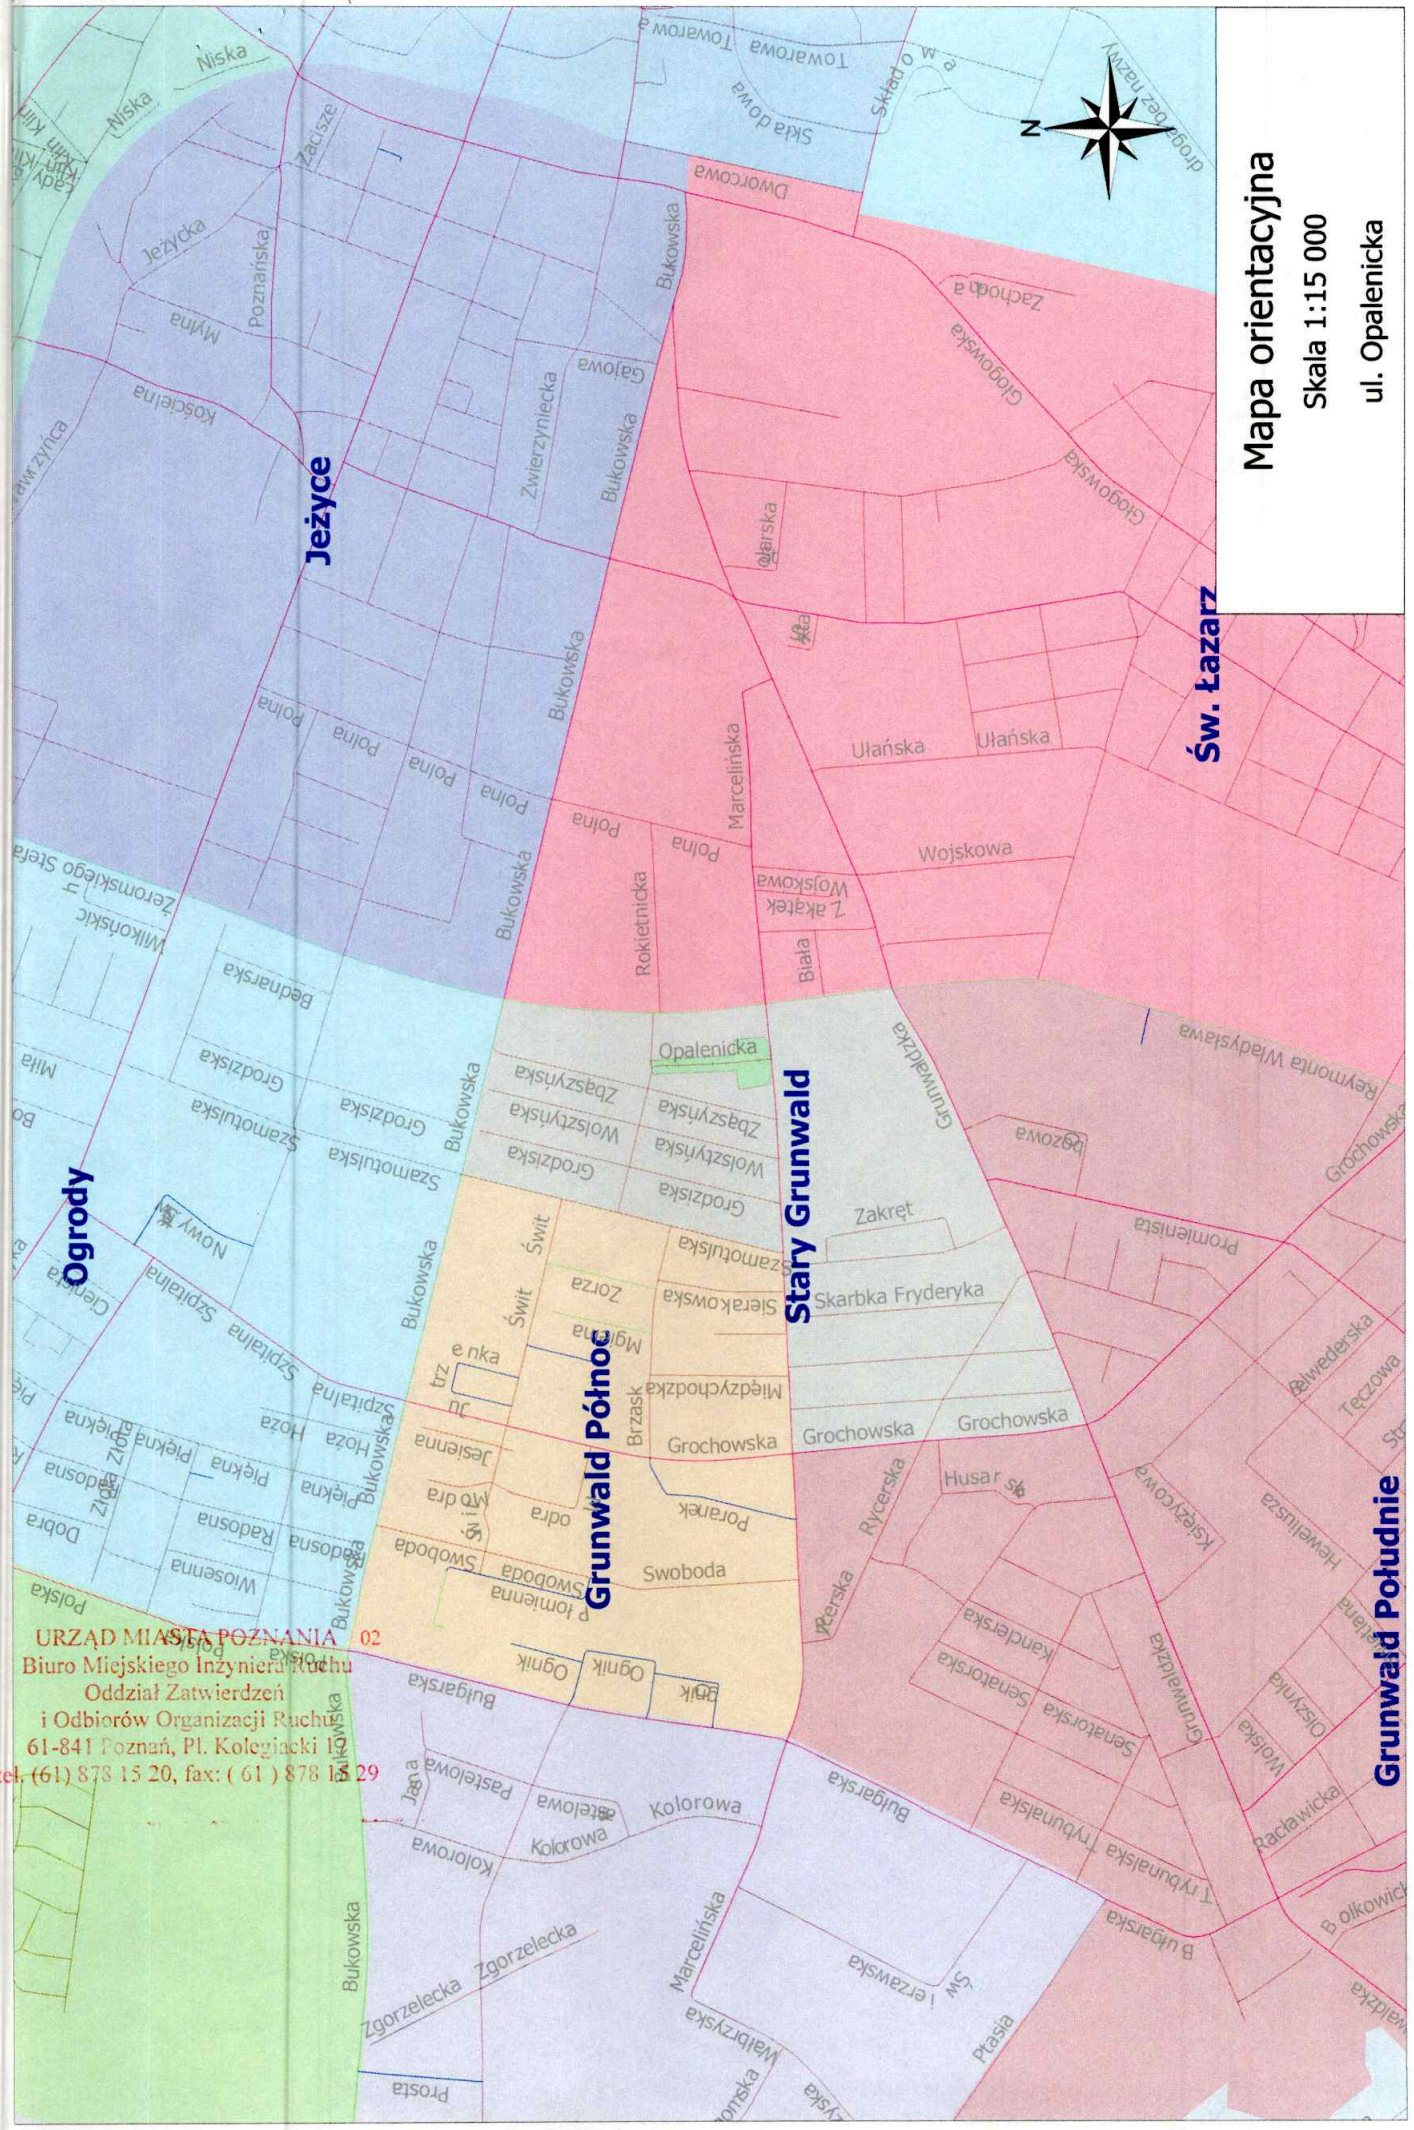

**Jeżyce**

**Św. Łazarz**

**Ogrody**

**Stary Grunwald**

**Grunwald Północ**

**Grunwald Południe**

URZĄD MIASTA POZNAŃ 60-002  
 Biuro Miejskiego Inżyniera Ruchu  
 Oddział Zatwierdzeń  
 i Odbiorów Organizacji Ruchu  
 61-841 Poznań, Pl. Kolegiacki 1  
 tel. (61) 878 15 20, fax: (61) 878 15 29