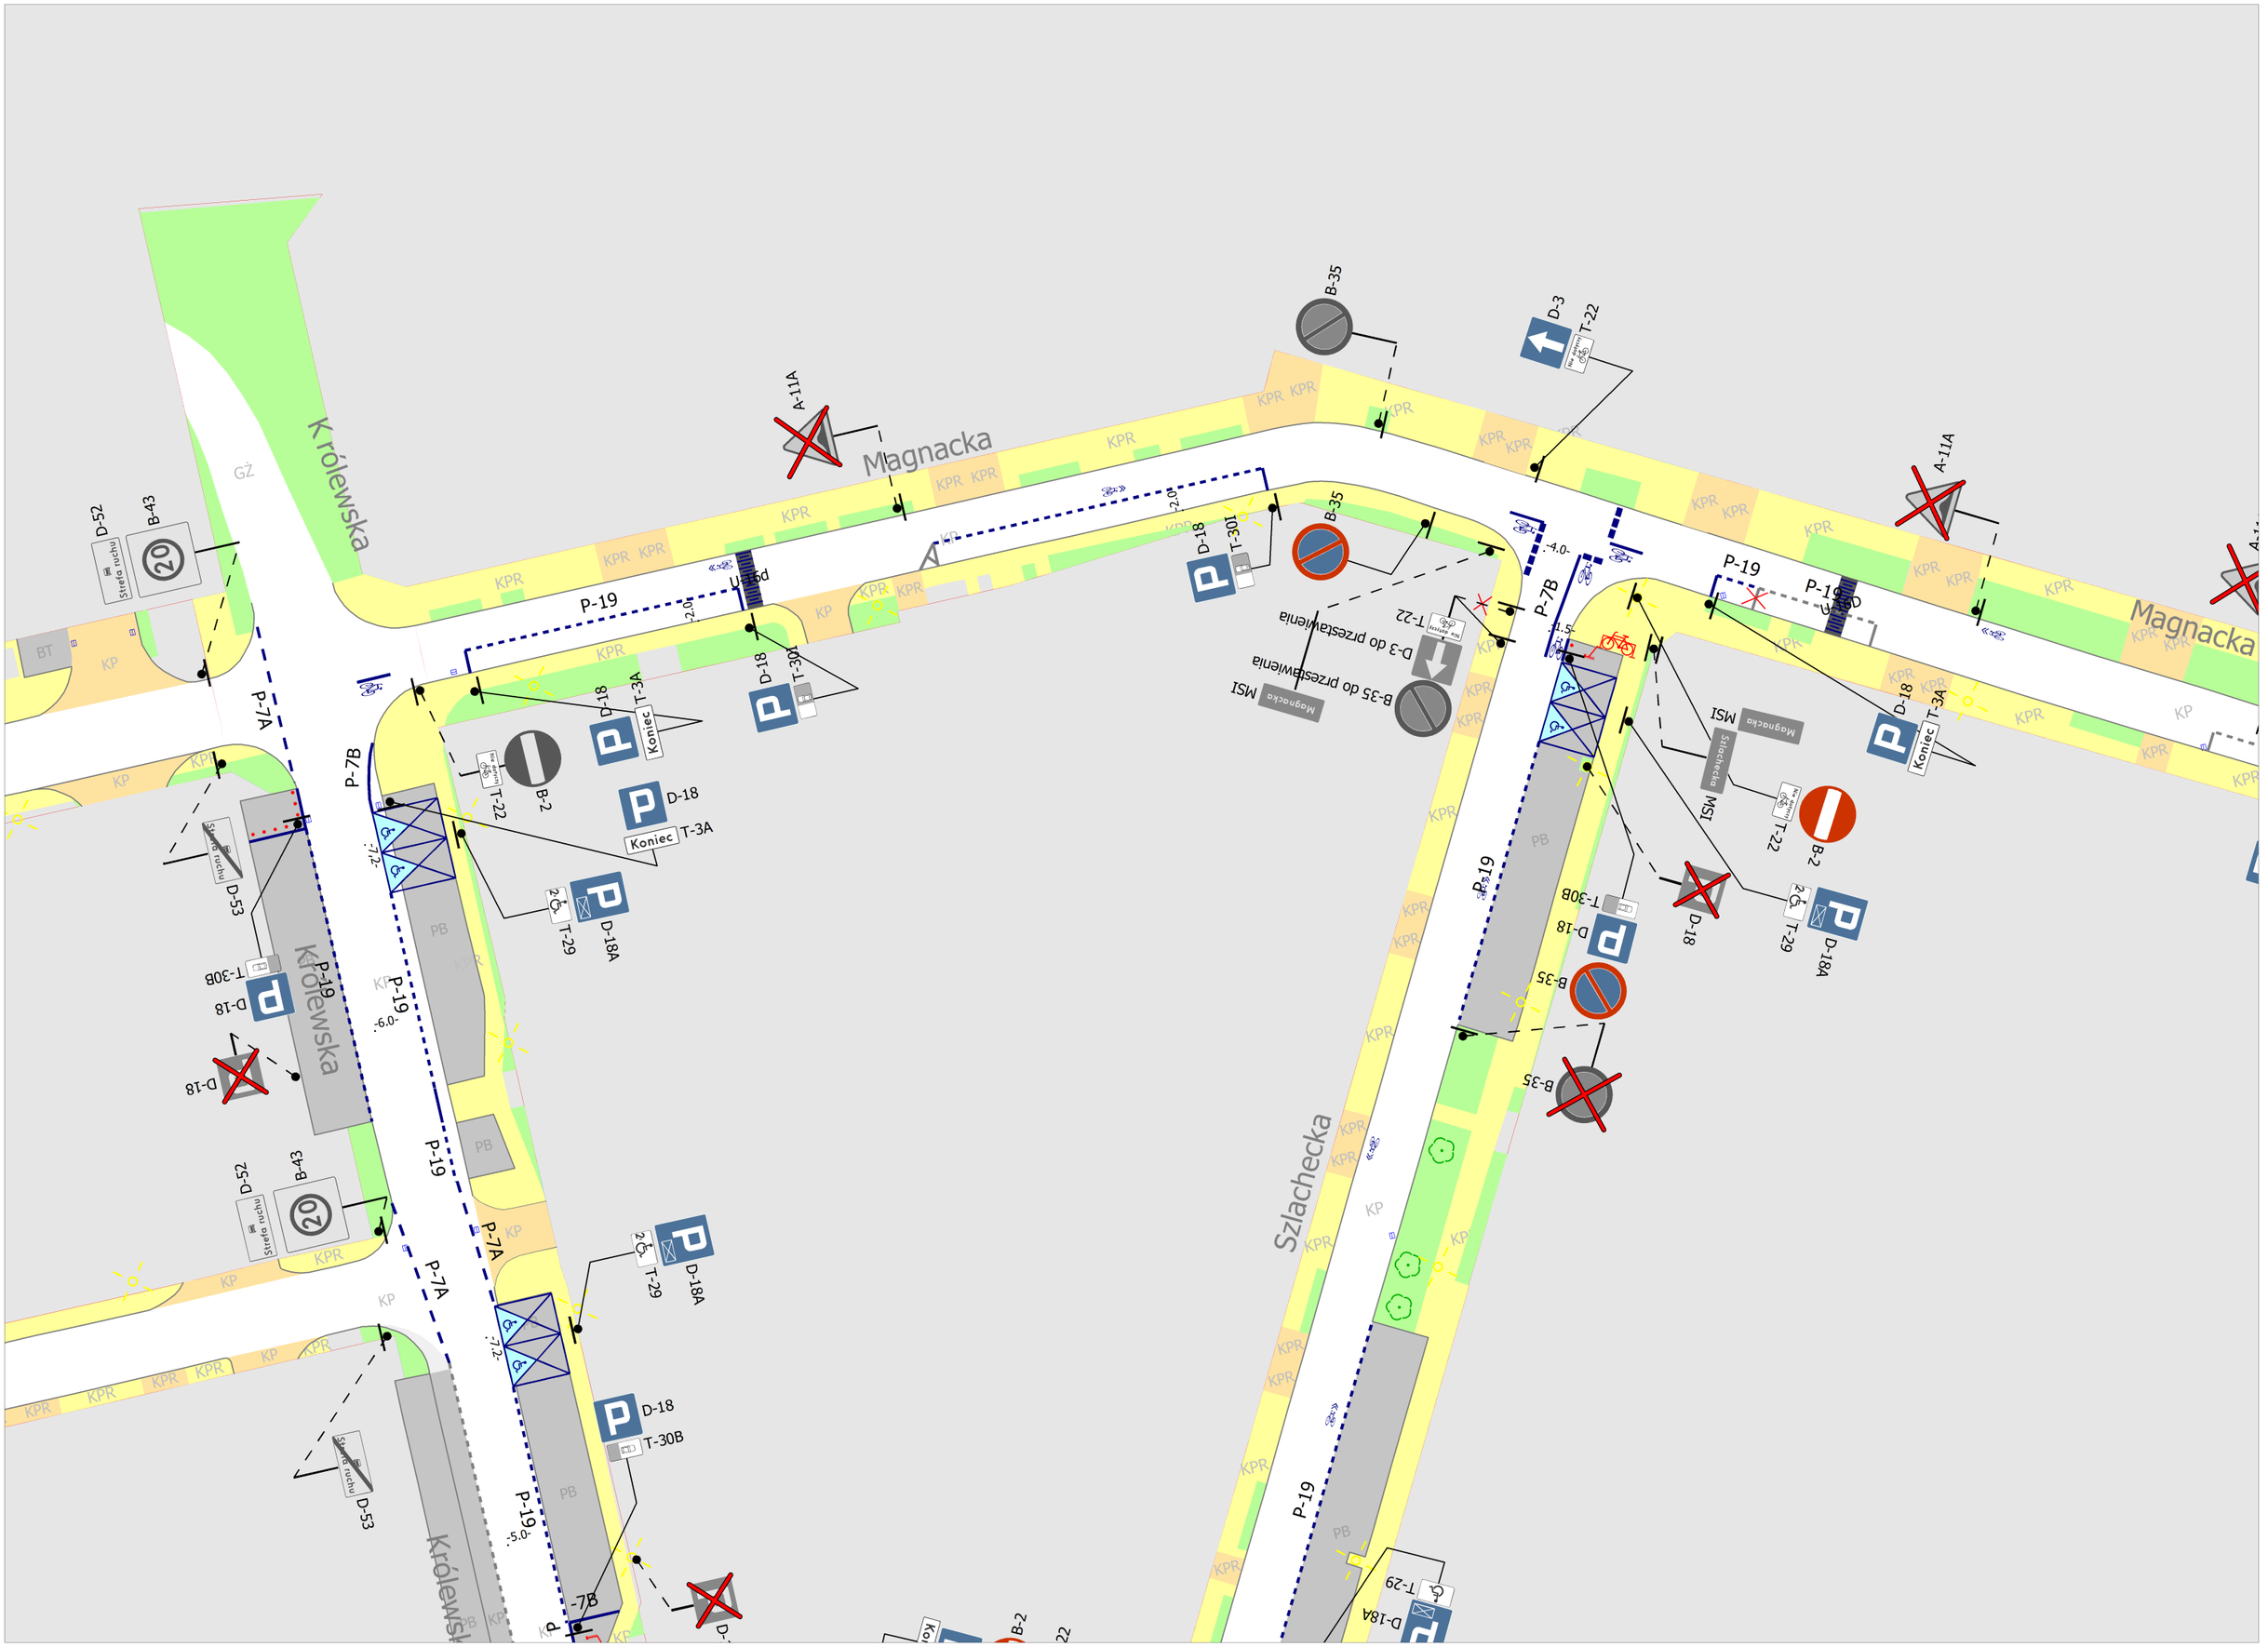
Magnacka
Królewska
Szlachecka
A-11A
B-35
D-3
T-22
D-52
B-43
Strefa ruchu
P-19
P-7B
P-7A
D-18
T-30I
T-3A
Koniec
B-2
D-18A
T-29
T-30B
D-53
B-35 do przestawienia
D-3 do przestawienia
MSI
KPR
KP
PB
BT
GŻ

Szlachecka
P-19
P-19
P-7B
D-3
T-22
D-18
T-3A
D-18A
T-29
B-35
B-35
D-18
T-30B
D-18
MSI
Szlachecka
MSI
Magnacka
T-22
B-2
T-29
D-18A
D-18
Koniec
T-3A
P-19
P-19
A-11A
Magnacka
A-11A
B-35
D-18
T-30I
P-19
B-43
D-6
B-43
D-3
T-22
D-6 na wysięgniku nad chodnikiem
D-3
D-40
Hulewiczów
MSI
D-6
B-44
P-7A
P-7A
Hulewiczów
P-6

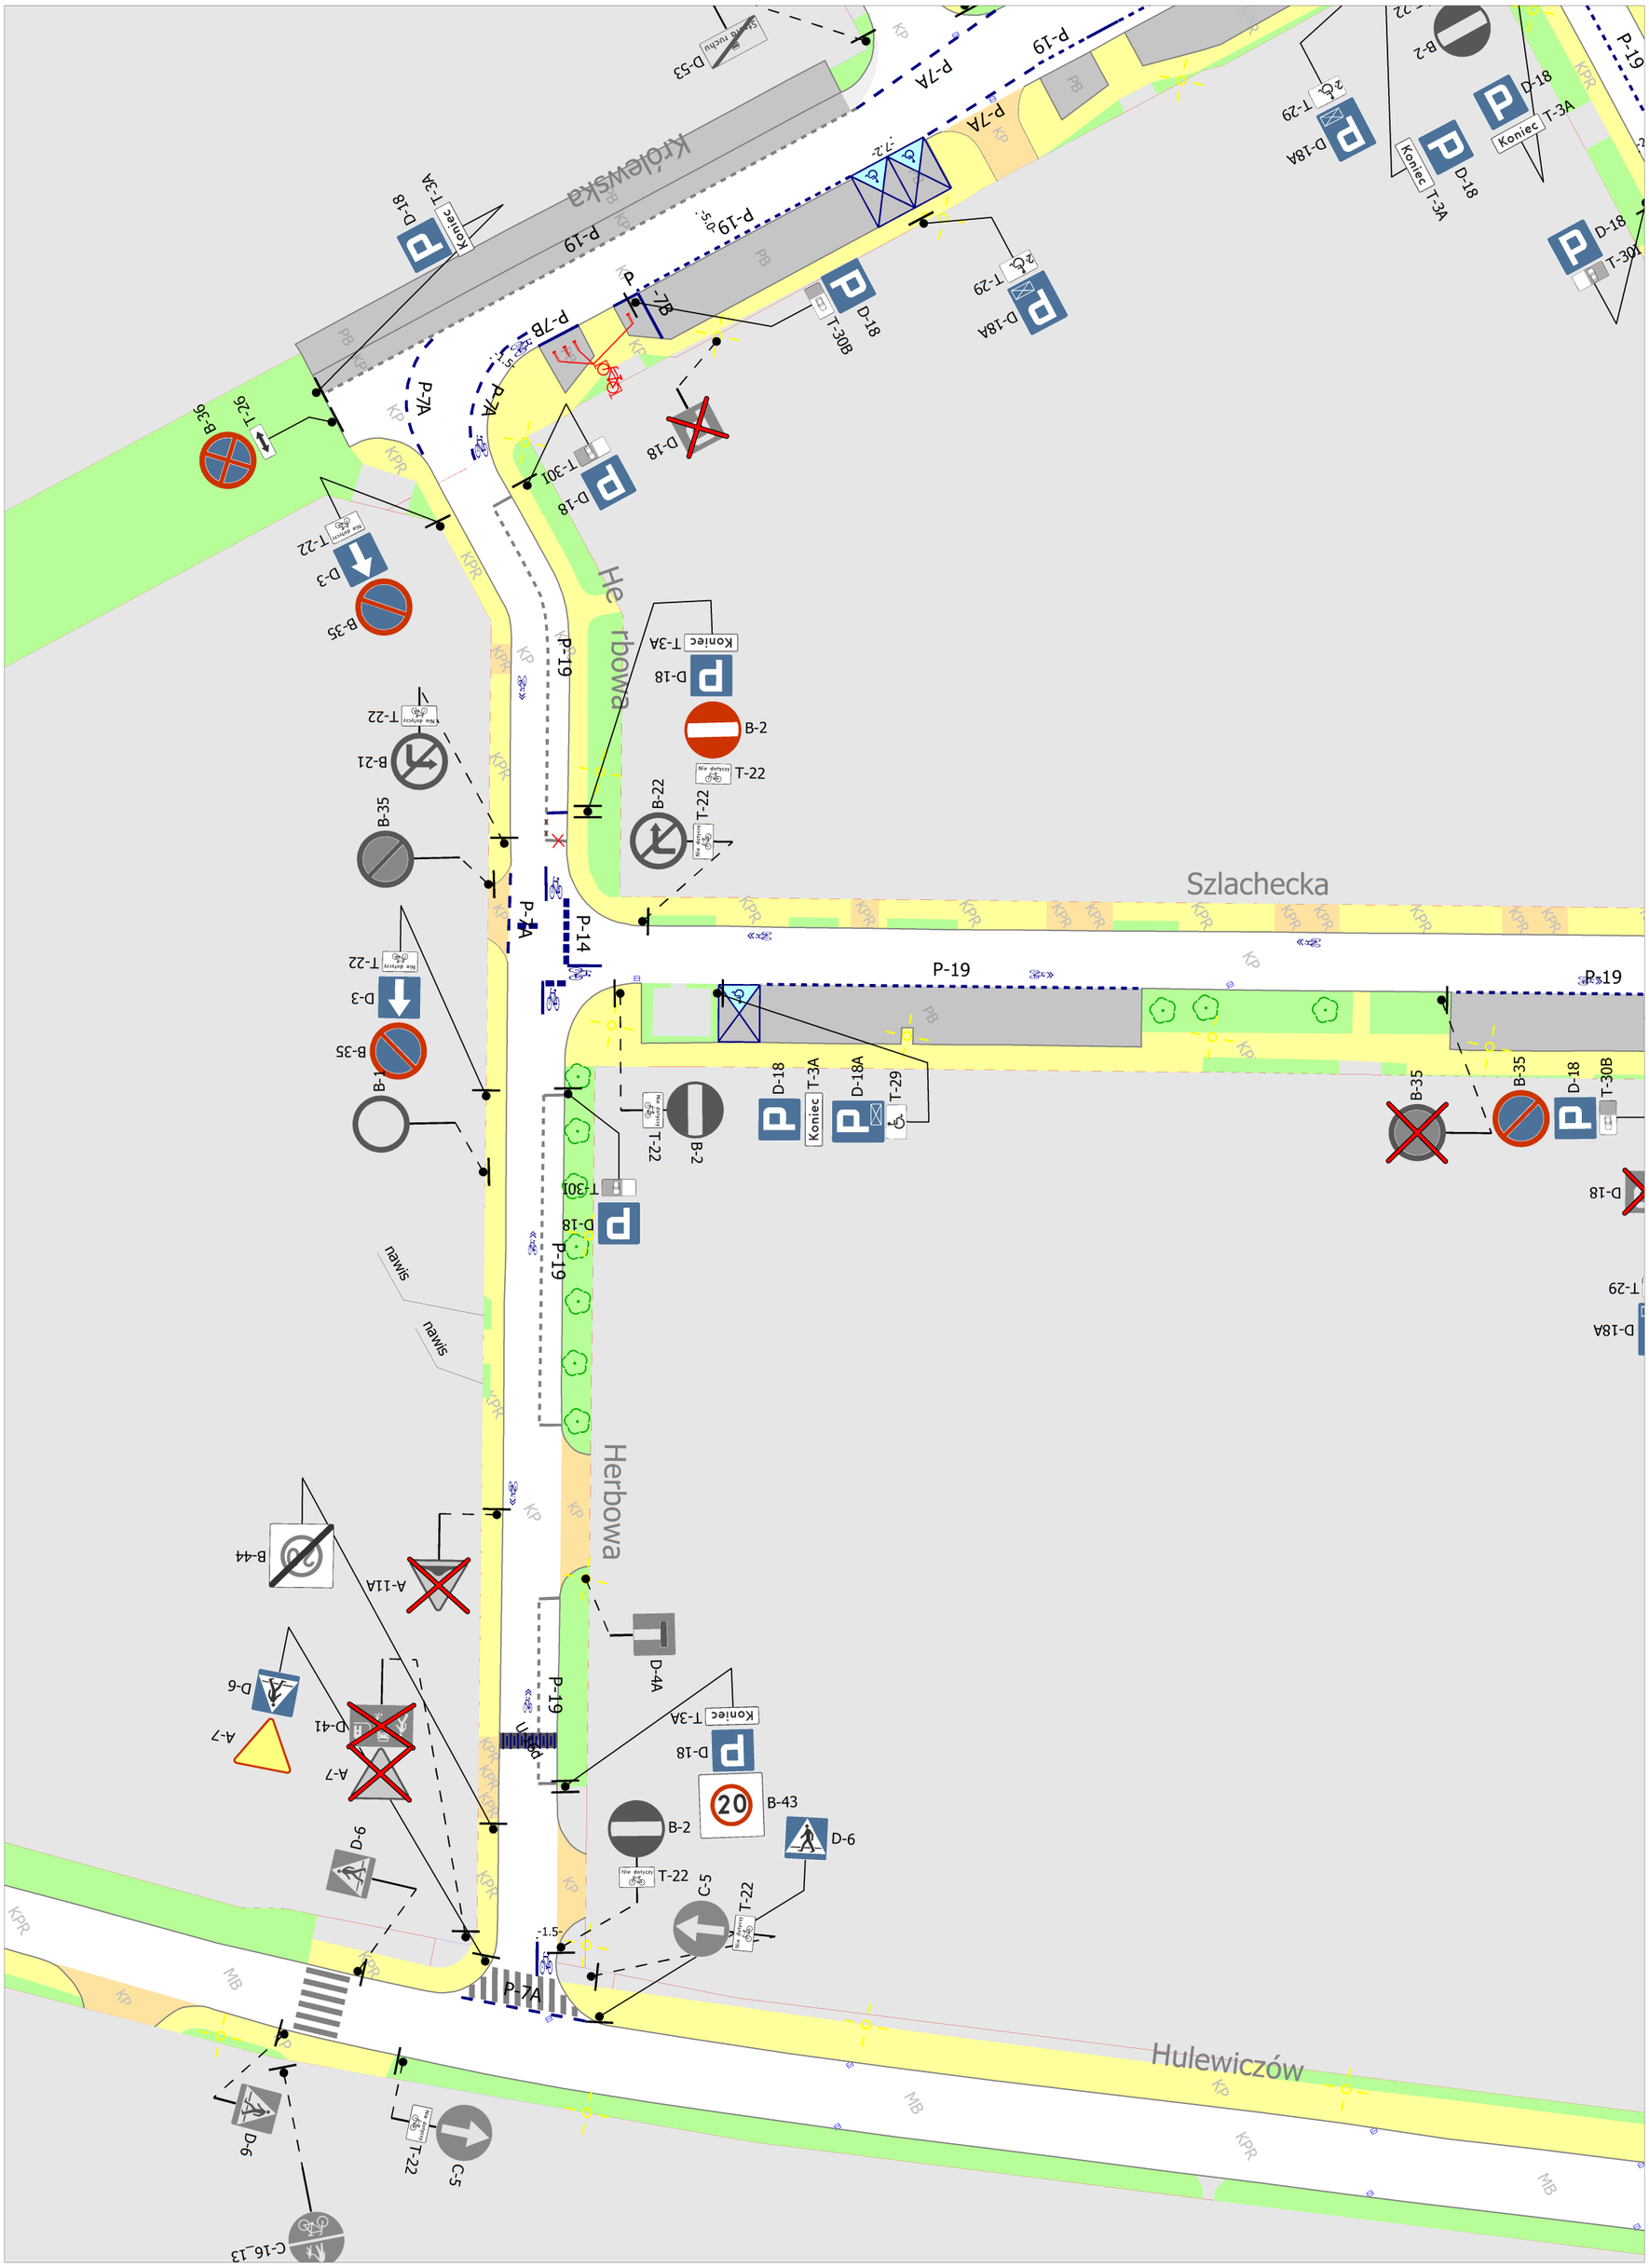
Królewska
Herbowa
Szlachecka
Hulewiczów
P-19
P-7A
P-7B
P-14
D-18
T-3A
T-30B
T-29
D-18A
T-30I
D-53
B-36
T-26
D-3
B-35
T-22
B-21
B-2
B-22
B-1
B-44
A-11A
D-6
D-41
A-7
D-4A
B-43
C-5
C-16_13
Koniec
Nie dotyczy
KPR
KP
MB
PB