

Znak sprawy: MIR-I.7221.1.413.2023
Poznań, 02-11-2023 r.



Nr rej.: 02112303198
ZARZĄD DRÓG MIEJSKICH
UL. WILCZAK 17
61-623 POZNAŃ

Działając na podstawie art. 10 ust. 6 ustawy z dnia 20 czerwca 1997 r. - Prawo o ruchu drogowym oraz Rozporządzenia Ministra Infrastruktury z dnia 23 września 2003 r. w sprawie szczegółowych warunków zarządzania ruchem na drogach oraz wykonywania nadzoru nad tym zarządzaniem

w związku z wyznaczeniem strefy zamieszkania, na podstawie projektu stałej organizacji ruchu sporządzonego przez Pana Macieja Teresiaka, po zasięgnięciu opinii:


1. Zarządu Dróg Miejskich, Zarządu Transportu Miejskiego i Straży Miejskiej (protokół ZOP nr 1213 z dnia 29 września 2023 r.)
2. Komendy Miejskiej Policji (pismo Rd.I.5321.1006.2023.PO z dnia 9 września 2023 r.)
3. Rady Osiedla Morasko-Radojewo (Uchwała nr XXXV/148/III/2023 z dnia 10 sierpnia 2023 r.)

oraz po wprowadzeniu następujących zmian/uwag:

1. Słupki do znaków pionowych należy lokalizować poza chodnikiem, lub na zewnętrznym skraju chodnika zajmując minimalną ilość przestrzeni dla pieszych, szczególnie w przypadku chodników o szerokości do 2,5m zlokalizowanych przy jezdni. Stosować konstrukcje do znaków typu „L” lub „S”. Przy montażu znaków pionowych należy bezwzględnie zachować skrajnie pionową (2,5m) i poziomą (0,5m).
2. Wszelkie elementy oznakowania pionowego oraz poziomego powinny być zgodne z rozporządzeniem Ministra Infrastruktury z dnia 3 lipca 2003 r. w sprawie szczegółowych warunków technicznych dla znaków i sygnałów drogowych oraz urządzeń bezpieczeństwa ruchu drogowego i warunków ich umieszczania na drogach.

ZATWIERDZAM STAŁĄ ORGANIZACJĘ RUCHU

nazwa i adres obiektu: ul. Nad Różanym Potokiem,
w związku z wyznaczeniem strefy zamieszkania

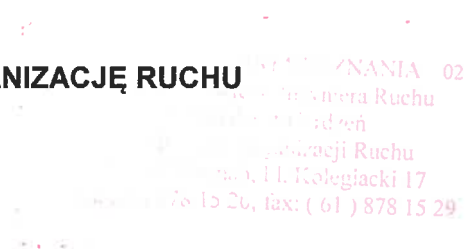


Zgodnie z § 8 ust. 7 ww. rozporządzenia określám termin, w którym powinna zostać wprowadzona zatwierdzona stała organizacja ruchu: do 31 grudnia 2025 r.

POUCZENIE

1. Zgodnie z § 12 ust. 1 ww. rozporządzenia jednostka wprowadzająca organizację ruchu zawiadamia organ zarządzający ruchem, zarząd drogi oraz właściwego komendanta Policji o terminie jej wprowadzenia, co najmniej na 7 dni przed dniem wprowadzenia organizacji ruchu, składając pismo osobiście lub przesyłając je na poniższe adresy:
 - 1) Urząd Miasta Poznania, Biuro Miejskiego Inżyniera Ruchu, pl. Kolegiacki 17, 61-841 Poznań,
 - 2) Zarząd Dróg Miejskich w Poznaniu, ul. Wilczak 17, 61-623 Poznań,
 - 3) Komenda Miejska Policji w Poznaniu, ul. Szylinga 2, 60-787 Poznań.
2. **W przypadku braku zawiadomienia w ww. terminie traci ważność zatwierdzona organizacja ruchu o czym organ zarządzający ruchem informuje zarząd drogi.**
3. **Niniejsze uzgodnienie nie stanowi podstawy do zajęcia pasa drogowego.**

W celu uzyskania zezwolenia na zajęcie pasa drogowego należy wystąpić do Zarządu Dróg Miejskich w Poznaniu z wnioskiem o udzielenie zezwolenia na zajęcie pasa drogowego dotyczącego prowadzenia robót w pasie drogowym.
4. Na czas wprowadzenia stałej organizacji ruchu, należy opracować oraz zatwierdzić projekt czasowej organizacji ruchu.
5. Zgodnie z 12 ust.3 Rozporządzenia Ministra Infrastruktury z dnia 23 września 2003r. w sprawie szczegółowych warunków zarządzania ruchem na drogach oraz wykonywania nadzoru nad tym zarządzeniem (Dz. U. z 2003 r., nr 177, poz. 1729) organ zarządzający ruchem przeprowadza kontrolę oznakowania na podstawie dokonanego zgłoszenia.

Do czasu stwierdzenia poprawności wprowadzenia stałej organizacji ruchu w ramach wprowadzonej kontroli, odpowiedzialność za wprowadzoną organizację ruchu ponosi wykonawca prac.

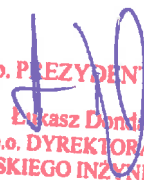
z up. PREZYDENTA MIASTA
Lukasz Dondajewski
p.o. DYREKTORA BIURA
MIEJSKIEGO INŻYNIERA RUCHU

Sprawę prowadzi: Hanna Wiśniewska

Informacje na temat przetwarzania danych osobowych znajdują się pod adresem:
<https://www.um.poznan.pl/klauzulainformacyjna/>

PROJEKT STAŁEJ ORGANIZACJI RUCHU

Ulica: Nad Różanym Potokiem

Kategoria: gminna

Temat: wyznaczenie strefy zamieszkania

Branża: Drogowa

Stanowisko	Imię i Nazwisko	Podpis
Projektant:	Maciej Teresiak	

Poznań, wrzesień 2023

BIURO STUDIÓW I PROJEKTÓW
Biuro Miejskiego Biura Inżynierskiego
Oddział Zarządzania
i Odbiorów Organizacji Ruchu
61-841 Poznań, Pl. Kolegiacki 17
tel. (61) 878 15 20, fax: (61) 878 15 29

SPIS TREŚCI

1. Przedmiot i cel opracowania
2. Podstawa opracowania
 - 2.1. Cyfrowa mapa zasadnicza w skali 1:500
 - 2.2. Przepisy prawne
3. Opis stałej organizacji ruchu
4. Charakterystyka drogi i ruchu na drodze
5. Opis przyjętych rozwiązań projektowych
6. Termin wprowadzenia organizacji ruchu

OPIS TECHNICZNY

1. PRZEDMIOT I CEL OPRACOWANIA

Celem opracowania jest projekt stałej organizacji ruchu na drogach publicznych w granicach administracyjnych Miasta Poznania.

Zakres opracowania stałej organizacji ruchu obejmuje oznakowanie pionowe, poziome oraz urządzenia BRD na ul. Nad Różanym Potokiem.

2. PODSTAWA OPRACOWANIA

2.1. Cyfrowa mapa zasadnicza w skali 1:500.

2.2. Przepisy prawne

- Ustawa z dnia 20.06.1997r – Prawo o ruchu drogowym (tekst jednolity Dz. U. 2017.1260) – z późniejszymi zmianami
- Rozporządzenie Ministrów Infrastruktury oraz Spraw Wewnętrznych i administracji z dnia 31 lipca 2002r w sprawie znaków i sygnałów drogowych (Dz.U. Nr170, poz. 1393)
- Rozporządzenie Ministrów Infrastruktury oraz Spraw Wewnętrznych i administracji z dnia 23 września 2008r zmieniające rozporządzenie w sprawie znaków i sygnałów drogowych (Dz.U. Nr 179, poz. 1104)
- Rozporządzenie Ministra Infrastruktury z dnia 3 lipca 2003 r. w sprawie szczegółowych warunków technicznych dla znaków i sygnałów drogowych oraz urządzeń bezpieczeństwa ruchu drogowego i warunków ich umieszczania na drogach (Dz.U. Nr 220, poz.2181)
- Złączniki 1-4 do w/w rozporządzenia
- Rozporządzenie Ministra Infrastruktury z dnia 28 marca 2008 zmieniające rozporządzenie w sprawie szczegółowych warunków technicznych dla znaków i sygnałów drogowych oraz urządzeń bezpieczeństwa ruchu drogowego i warunków ich umieszczania na drogach (Dz. U. Nr 67, poz.413)
- Rozporządzenie Ministra Infrastruktury z dnia 28 marca 2008 zmieniające rozporządzenie w sprawie szczegółowych warunków technicznych dla znaków i sygnałów drogowych oraz urządzeń bezpieczeństwa ruchu drogowego i warunków ich umieszczania na drogach (Dz. U. Nr 126, poz.813)

Urząd Miejski w Poznaniu
Biuro Miejskiego Inżyniera Technika
Odział Zarządzeń
i Odbiorów Organizacji Ruchu
61-841 Poznań, Pl. Kolegiacki 17
tel. (61) 878 15 20, fax: (61) 878 15 20

PROJEKT STAŁEJ ORGANIZACJI RUCHU

- Rozporządzenie Ministra Infrastruktury z dnia 23 września 2003 r w sprawie szczegółowych warunków zarządzania ruchem na drogach oraz wykonywania nadzoru nad tym zarządzaniem (Dz.U. 2017.784 j.t.)

3. OPIS ORGANIZACJI RUCHU

Projekt przygotowano w nawiązaniu do wniosków mieszkańców.

4. CHARAKTERYSTYKA DROGI I RUCHU NA DRODZE

Ulica Nad Różanym Potokiem posiada:

Jezdnie:

- ilość: **1.**
- szerokość jezdni: **zmienna.**
- rodzaj nawierzchni: **bitumiczna (na 120 m od ul. Morasko), gruntowa.**

Na ulicy występuje małe natężenie ruchu drogowego.

5. OPIS PRZYJĘTYCH ROZWIĄZAŃ PROJEKTOWYCH

- Wprowadzono strefę zamieszkania na odcinku od ul. Morasko do końca zabudowań.
- Na odcinku od końca strefy zamieszkania do skrzyżowania z ul. Deszczową wprowadzono ograniczenie prędkości do 20 km/h oraz dodatkowo znaki A-30 z tabliczką PIESI
- Wprowadzono znaki B-5 z tabliczkami Nie dotyczy pojazdów upoważnionych na warunkach określonych przez ZDM. Na ul. Morasko zaprojektowano znaki F-6, natomiast na ul. Nad Różanym Potokiem za skrzyżowaniem z ul. Deszczową znak F-5 (250 m).
- Uporządkowano istniejące oznakowanie.

6. TERMIN WPROWADZENIA ORGANIZACJI RUCHU

Organizację ruchu planuje się wprowadzić do dnia 31 grudnia 2025 r.

LEGENDA

ZNAKI PIONOWE

- Znak istniejący



- Znak projektowany



- Znak do usunięcia



ZNAKI POZIOME


- Znaki istniejące



- Znaki projektowane



Wydział Inżynierii i Organizacji Ruchu
 i Odporów Organizacji Ruchu
 61-841 Poznań, Pl. Kolegiacki 17
 tel. (61) 878 15 20, fax: (61) 878 15 29

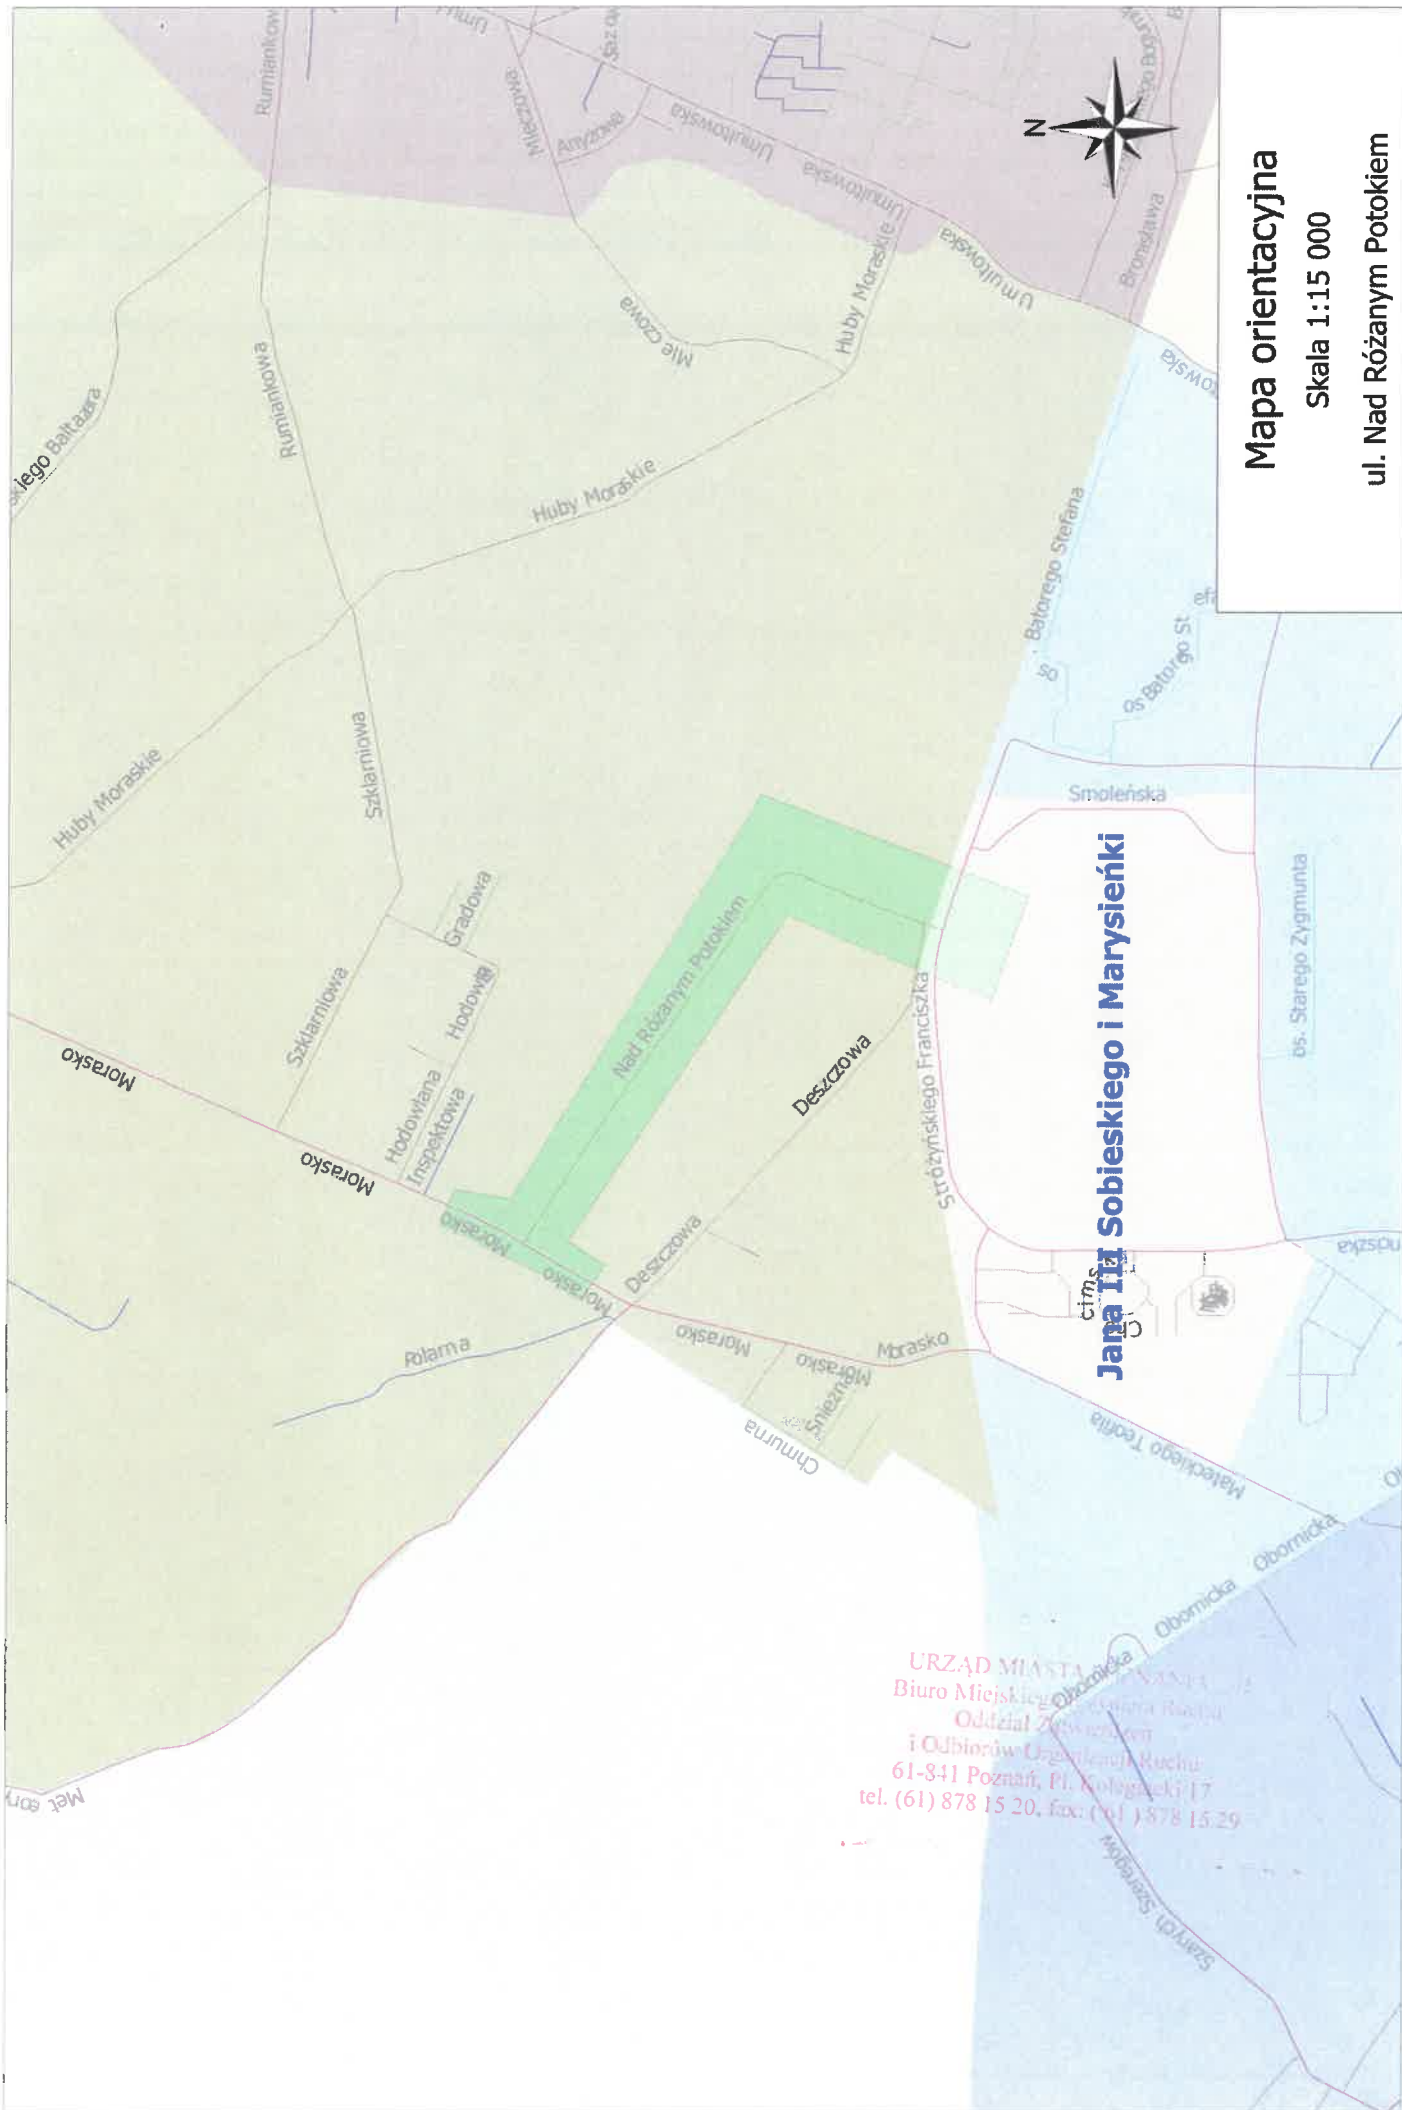

Mapa orientacyjna

Skala 1:15 000

ul. Nad Różanym Potokiem

Jana III Sobieskiego i Marysienki

URZĄD MIASTA
Biuro Miejskiego Obywatela
Oddział Zespołu
i Odbiorów Organizacji Ruchu
61-841 Poznań, Pl. Kolegiacki 17
tel. (61) 878 15 20, fax: (61) 878 15 29

