



PRZEKRÓJ CHARAKTERYSTYCZNY 1-1  
km 0+120,00

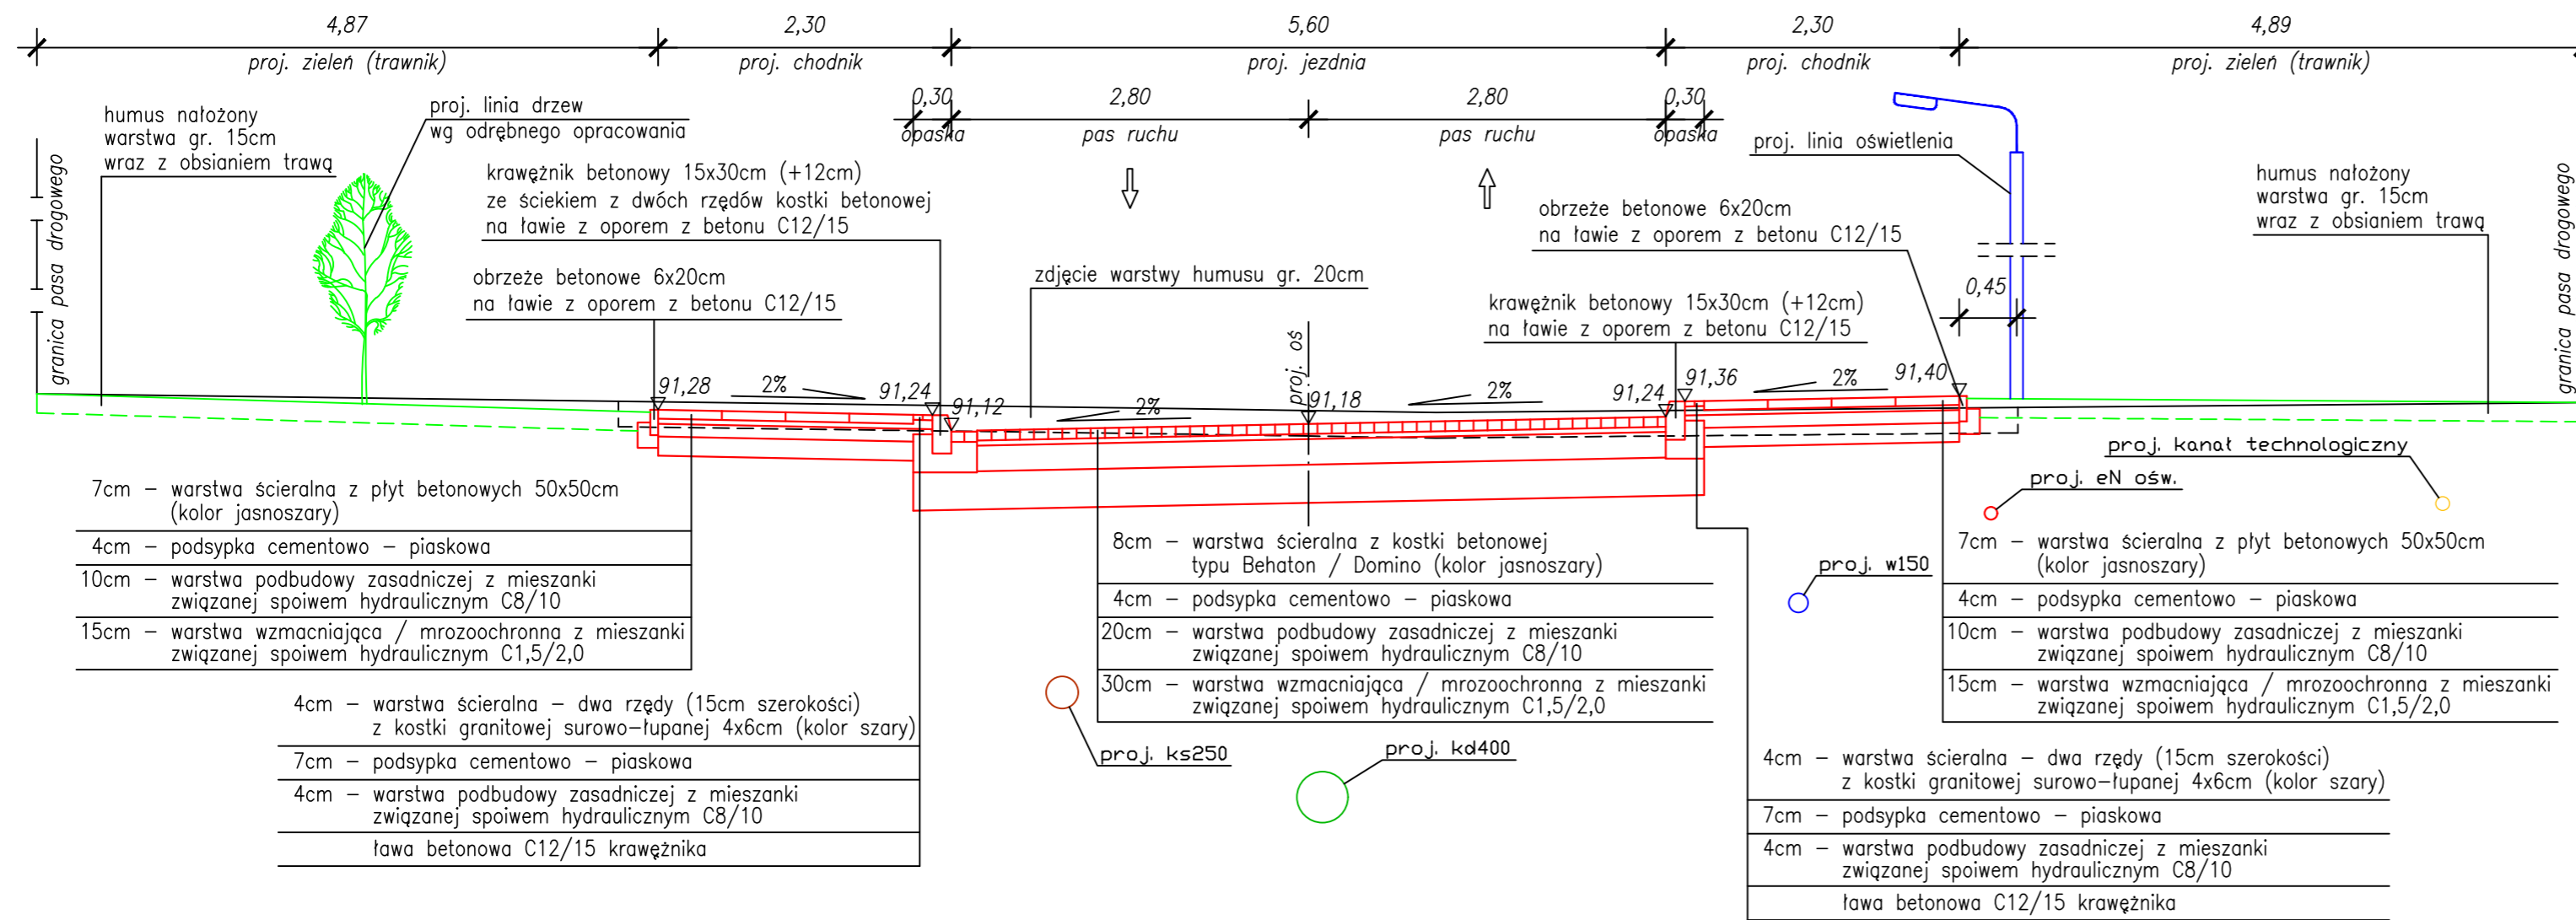

PRZEKRÓJ CHARAKTERYSTYCZNY 2-2  
km 0+300,00

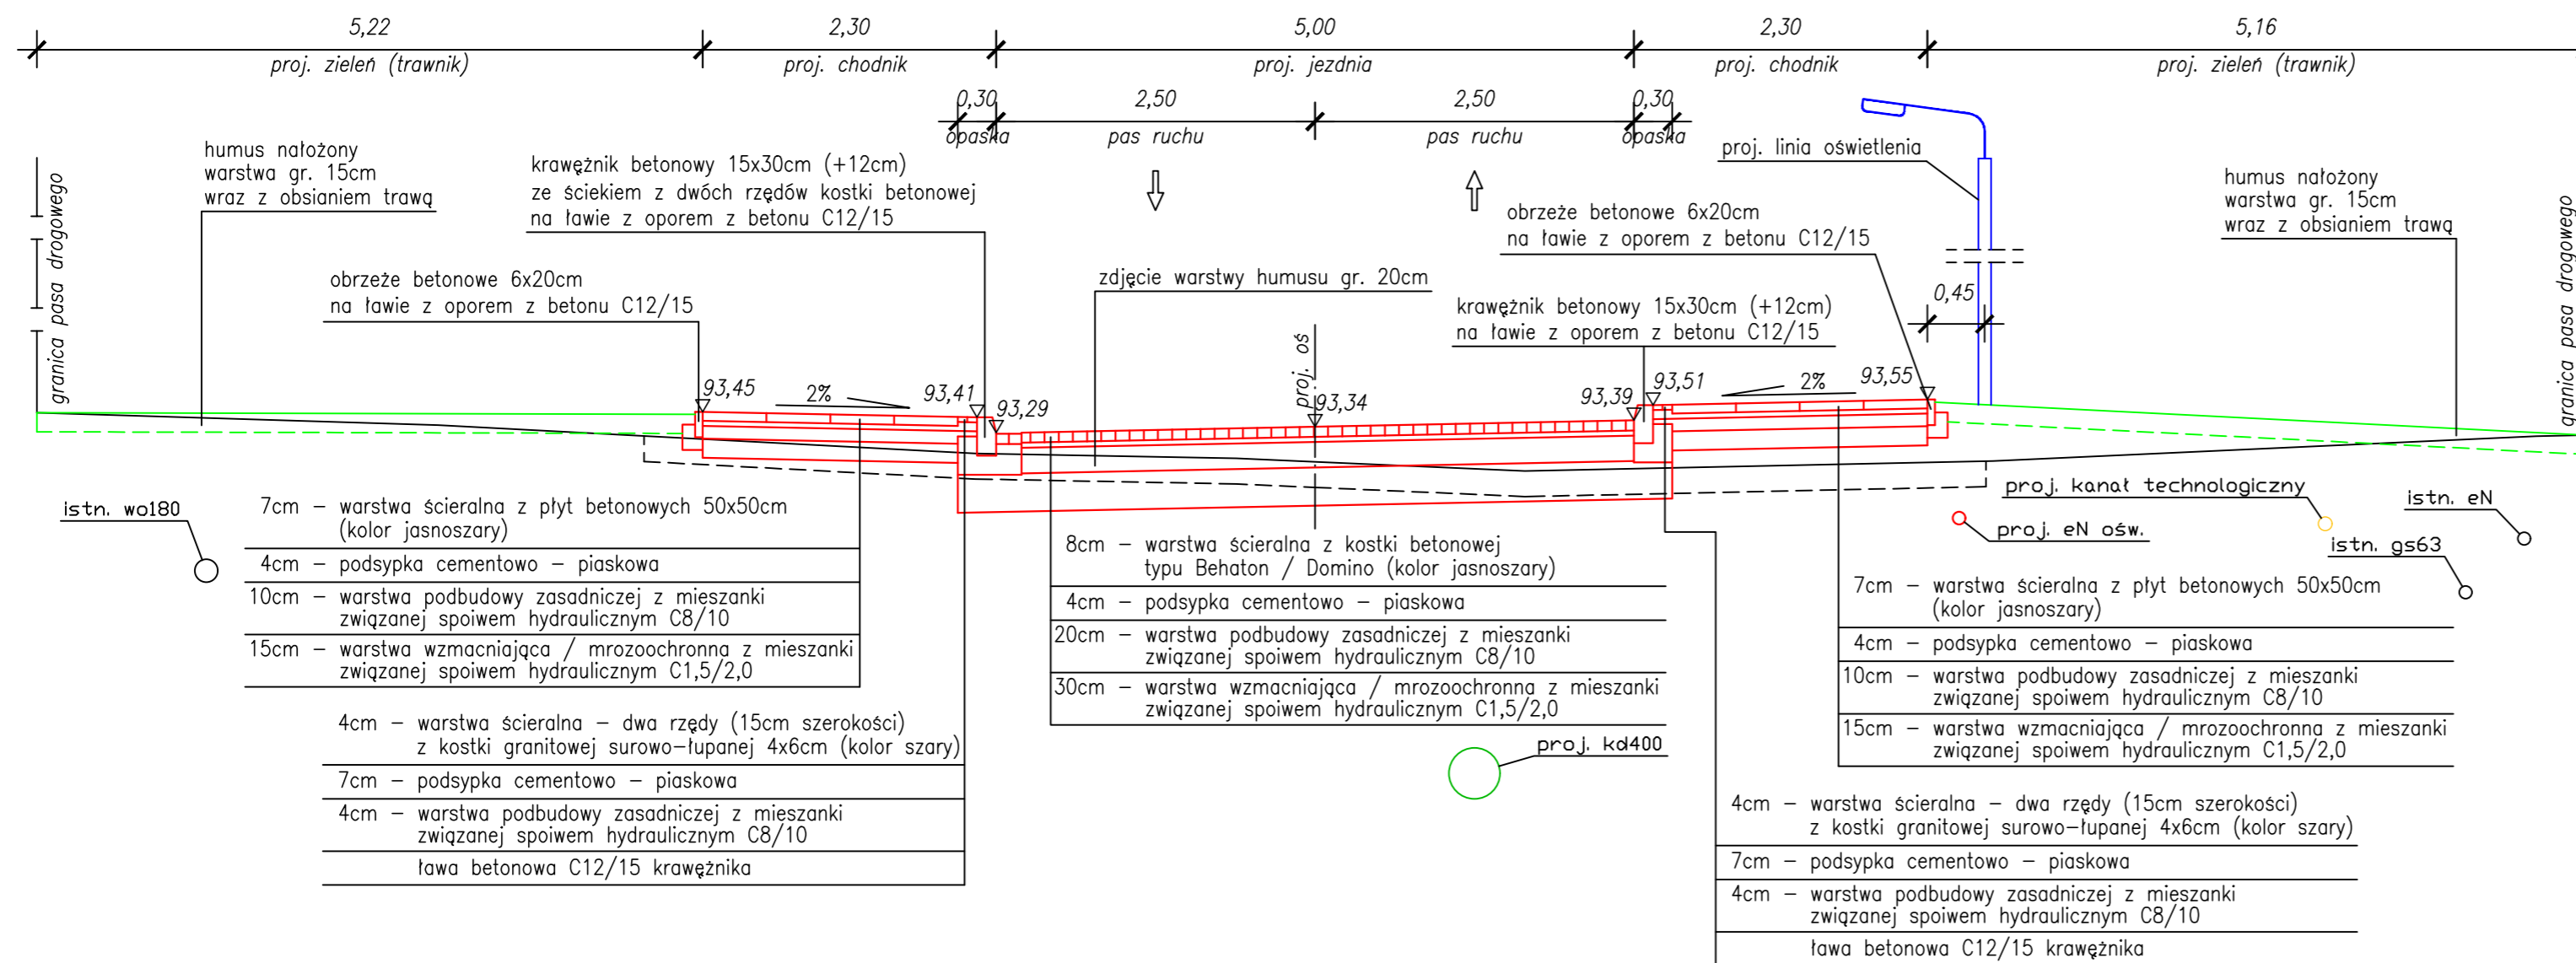

Investor	Budnex Deweloper Sp. z o.o. ul. Husarska 34, 66-400 Gorzów Wielkopolski		
Projecting Unit	DROGOWA PRACOWNIA PROJEKTOWA MARCIN WAWRZYNIAK adres: 61-457 Poznań, ul. Wiklinowa 5/16 e-mail: biuro@mw-projekt.com www.mw-projekt.com tel. kom.: +48 509 691 611		
Stadium	PROJEKT BUDOWLANO - WYKONAWCZY		
Subject	BUDOWA UL. ZDZISŁAWA DWORZECKIEGO (DZIAŁKI 1/68, 1/6, 1/17, 1/85, 1/83, 1/42) WRAZ ZE ZJAZDAMI Z UL. ZDZISŁAWA DWORZECKIEGO (DZIAŁKA 1/85) I UL. LUDWIKI DOBRZYŃSKIEJ-RYBICKIEJ (DZIAŁKA 1/83) NA DZIAŁKĘ 1/401, ARKUSZ 14, OBRĘB 20 GOLECIN W POZNANIU		
Object	PROJEKT DROGOWY		
Drawing	Przekroje charakterystyczne		Skala 1:50
Projectant (road branch)	Imię i nazwisko	nr uprawnień projektowych	Podpis
Projectant (road branch)	mgr inż. Marcin Wawrzyniak	WKP/0300/POOD/12 do projektowania bez ograniczeń w specjalności drogowej	
Reviewer (road branch)	mgr inż. Marcin Nowak	WKP/0370/POOD/15 do projektowania bez ograniczeń w specjalności inżynierskiej drogowej	
EGZ. NR	data: PAŹDZIERNIK 2023		

Rys.  
nr 4