Działki
Arkusz

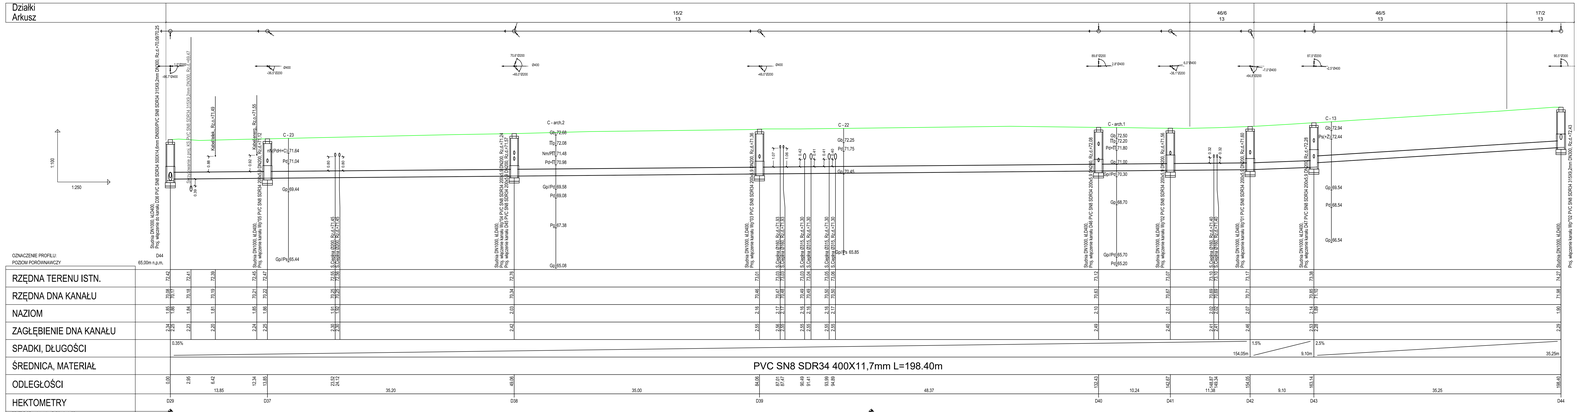

Działki
Arkusz

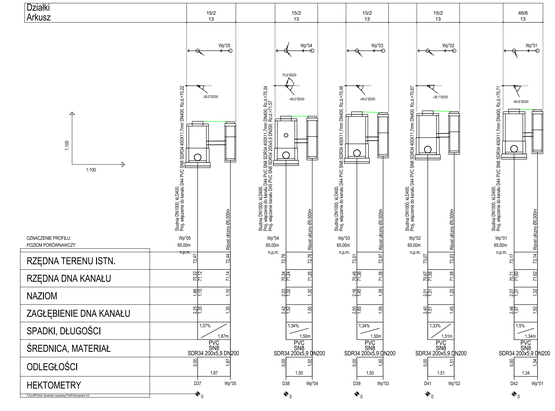

Rewizja	Data wprowadzenia zmiany	Opis zmiany
Tabela rewizji projektu		

UWAGI

1. WYKONAWCY I PODWYKONAWCY ZOBOWIĄZANI SĄ DO SPRAWDZENIA PROJEKTU, A W SZCZEGÓLNOŚCI WYMIARÓW PRZED PRZYSTĄPIENIEM DO PRAC BUDOWLANYCH. RYSUNEK INŻYNIERYJNY NALEŻY PRZEJRZEĆ RYSUNKAMI BRANŻY ARCHITEKTONICZNEJ, KONSTRUKCYJNEJ ORAZ ELEKTRYCZNEJ.
2. PRZY ZAMÓWIENIU MATERIAŁÓW NALEŻY USTALIĆ KONIECZNOŚĆ STOSOWANIA TAŚMY OSTRZEGAWCZEJ KOLORU BRĄZOWEGO.

JEDNOSTKA PROJEKTOWA	Stadium	PROJEKT TECHNICZNY (AQ)			
Przedsiębiorstwo Kanalizacyjne Kanal Śląskie: ul. Kościuszki 32 43-410 Zebrzydowice, Dum ul. Pszczyńska 39/41 Tychy	Tytuł rysunku	KANALIZACJA SSZ(ZD9 III DK22) (KD01) (KD01)-ROPL			
	Stanowisko	Imię i nazwisko	Nr uprawnień	Specjalność	Podpis
INWESTOR: Munapol Real Estate S.A. ul. Kościuszki 32 42-500 Będzin-Mała	Projektant	mgr inż. Karol Śliwiński	WAP/0151/PWOS/04	Specjalność: instalacyjna w zakresie sieci, instalacji i urządzeń cieplnych, wentylacyjnych i gazowych bez ograniczeń	
	Opracowanie	mgr inż. Paweł Kujawa			
TEMAT: Budowa sieci kanalizacji deszczowej zwiększania z budowy dróg oznaczonych zgodnie z MPZP symbolami 1 KDW, 2KDW, 3 KDW w rejonie ul. Uroczyskowej	Opracowanie	mgr inż. Aleksandra Hałczyńska			
ADRES: ul. Heleny Takszusiak (1KDW), ul. Anieli Pigoń (2KDW), ul. Aleksandry Bielscowskiej (3KDW) w Tychach działki: 8, 9, 6, 7, 5, 4, 3, 2, 1, 10, 11, 12,