

Znak sprawy: MIR-I.7221.1.98.2023  
Poznań, 21-04-2023 r.



Nr rej.: 21042300499  
ZARZĄD DRÓG MIEJSKICH  
UL. WILCZAK 17  
61-623 POZNAŃ



Działając na podstawie art. 10 ust. 6 ustawy z dnia 20 czerwca 1997 r. - Prawo o ruchu drogowym (Dz. U. z 2022 r., poz. 988) oraz Rozporządzenia Ministra Infrastruktury z dnia 23 września 2003 r. w sprawie szczegółowych warunków zarządzania ruchem na drogach oraz wykonywania nadzoru nad tym zarządzaniem (Dz. U. z 2017 r., poz. 784), w nawiązaniu do zatwierdzenia projektu stałej organizacji ruchu dla wyznaczenia zastrzeżonego miejsca postojowego w ulicy Wszystkich Świętych w Poznaniu (zatwierdzenie nr: KPRM-XVII.7221.1.302.2022 z dnia 28.11.2022 r.), w związku z koniecznością optymalizacji oznakowania oraz poprawą brd w postrzeganiu oznakowania i przeniesieniem miejsc wyznaczonych do lewej krawędzi jezdni Miejski Inżynier Ruchu informuje, iż zatwierdza przedłożoną dokumentację techniczną bez uwag.

  
z up. PREZYDENTA MIASTA  
Miłoczeszka  
-CAMIEJSKIEGO INŻYNIERA RUCHU

Sprawę prowadzi: Krokowski Łukasz

Informacje na temat przetwarzania danych osobowych znajdują się pod adresem:  
<https://www.um.poznan.pl/klauzulainformacyjna/>

Urząd Miasta Poznania, Biuro Miejskiego Inżyniera Ruchu, Oddział Zatwierdzeń i Odbiorów Organizacji Ruchu, plac Kolegiacki 17, 61-841 Poznań  
tel. +48 61 878 15 20, faks +48 61 878 15 29, mir@um.poznan.pl, www.poznan.pl

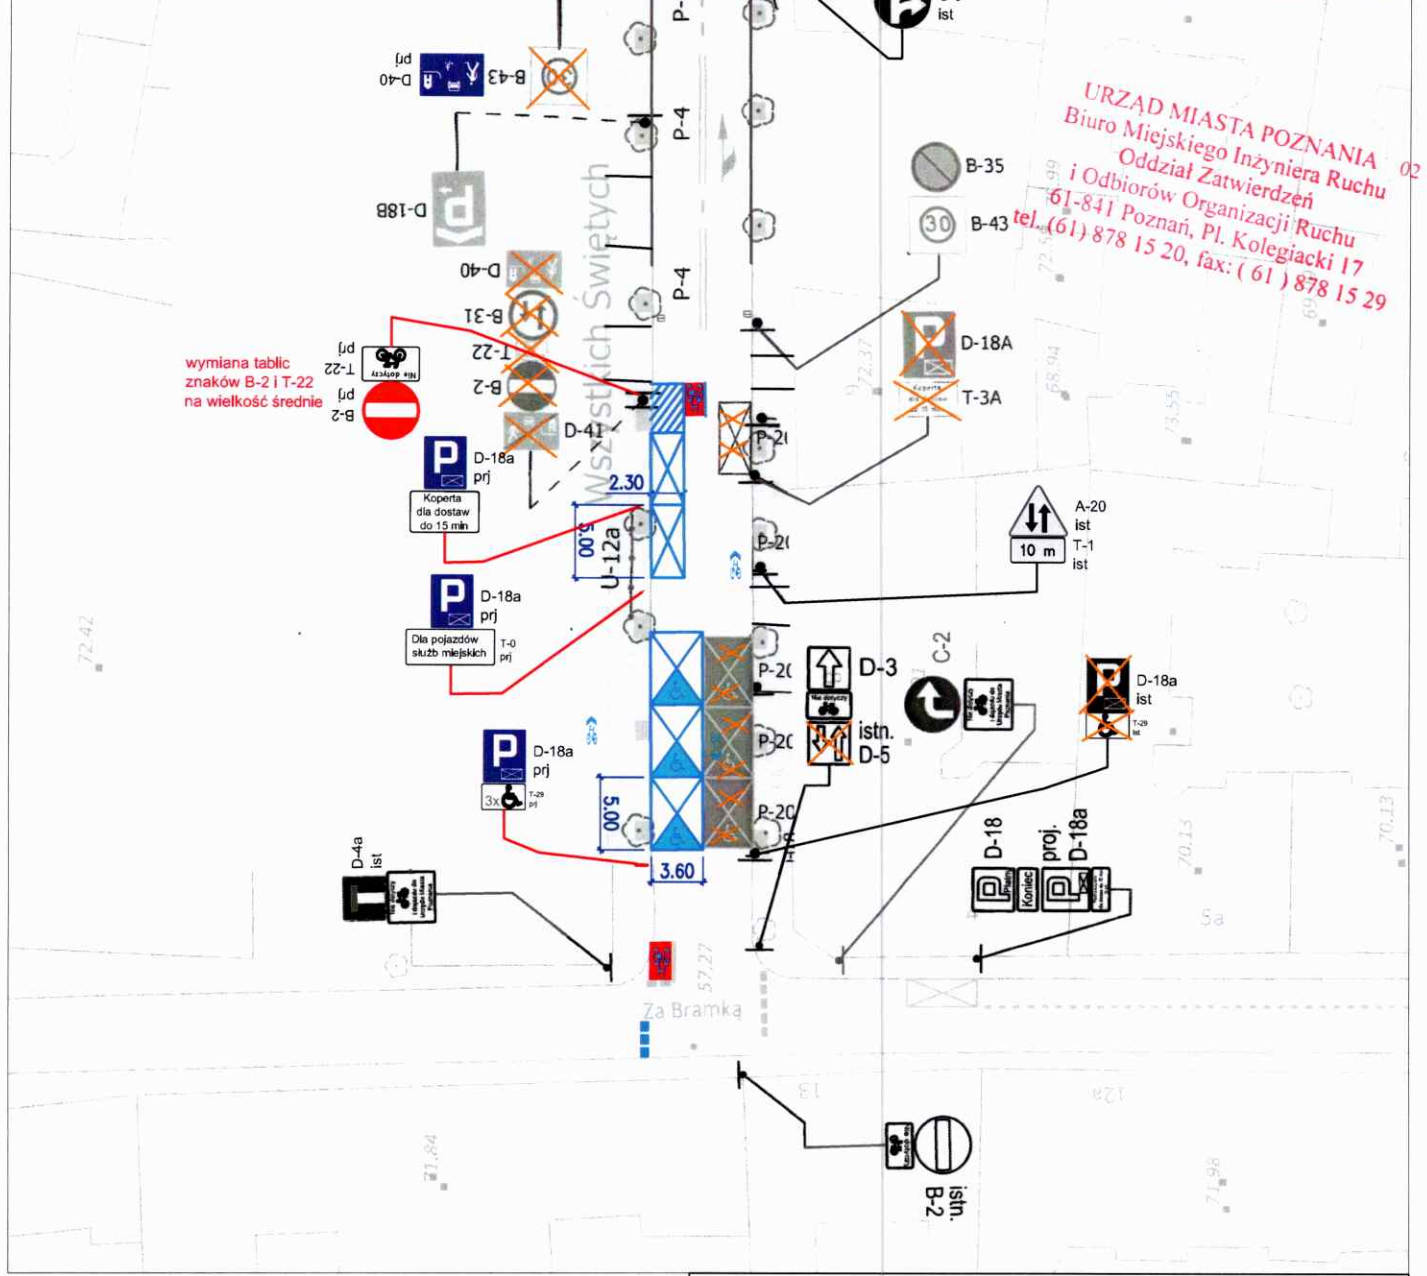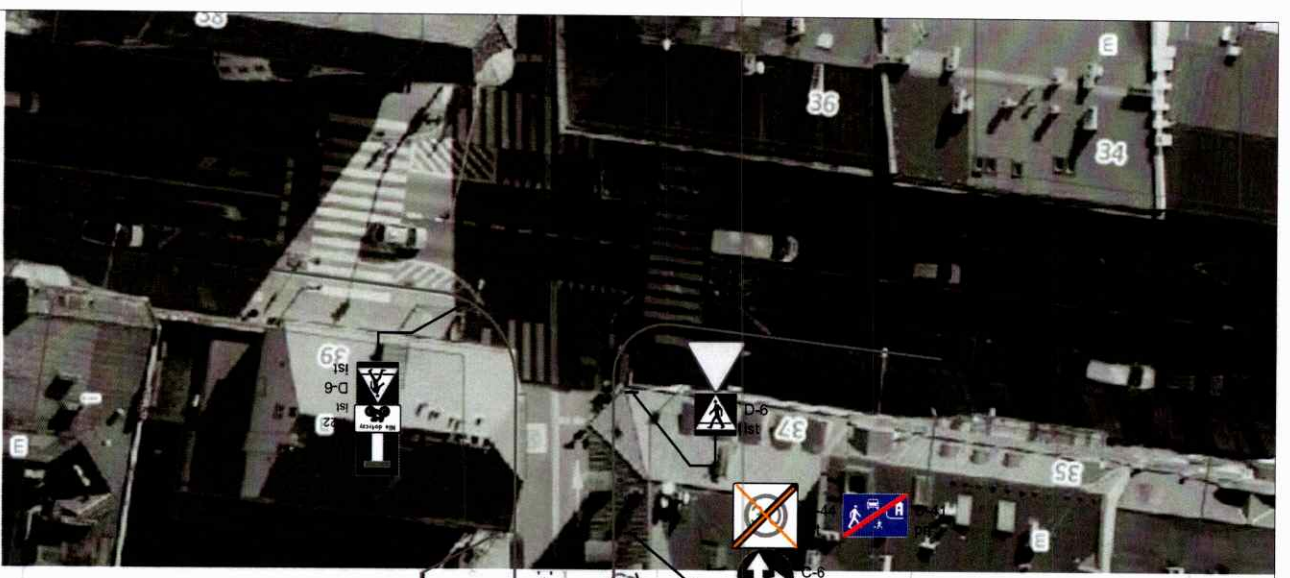

- Legenda:**
- D-18 proj. oznakowanie pionowe
  - proj. oznakowanie poziome
  - oznakowanie do usunięcia

**Temat:** ul. Wszystkich Świętych - wyznaczenie miejsca zastrzeżonego

**Data:** kwiecień 2023      **Skala:** 1:500      **Nr rysunku:** 02

URZĄD MIASTA POZNAŃ 02  
 Biuro Miejskiego Inżyniera Ruchu  
 i Odbiorów Organizacji Ruchu  
 61-841 Poznań, Pl. Kolegiacki 17  
 tel. (61) 878 15 20, fax: (61) 878 15 29