


## Przekrój A-A 24KD-11D

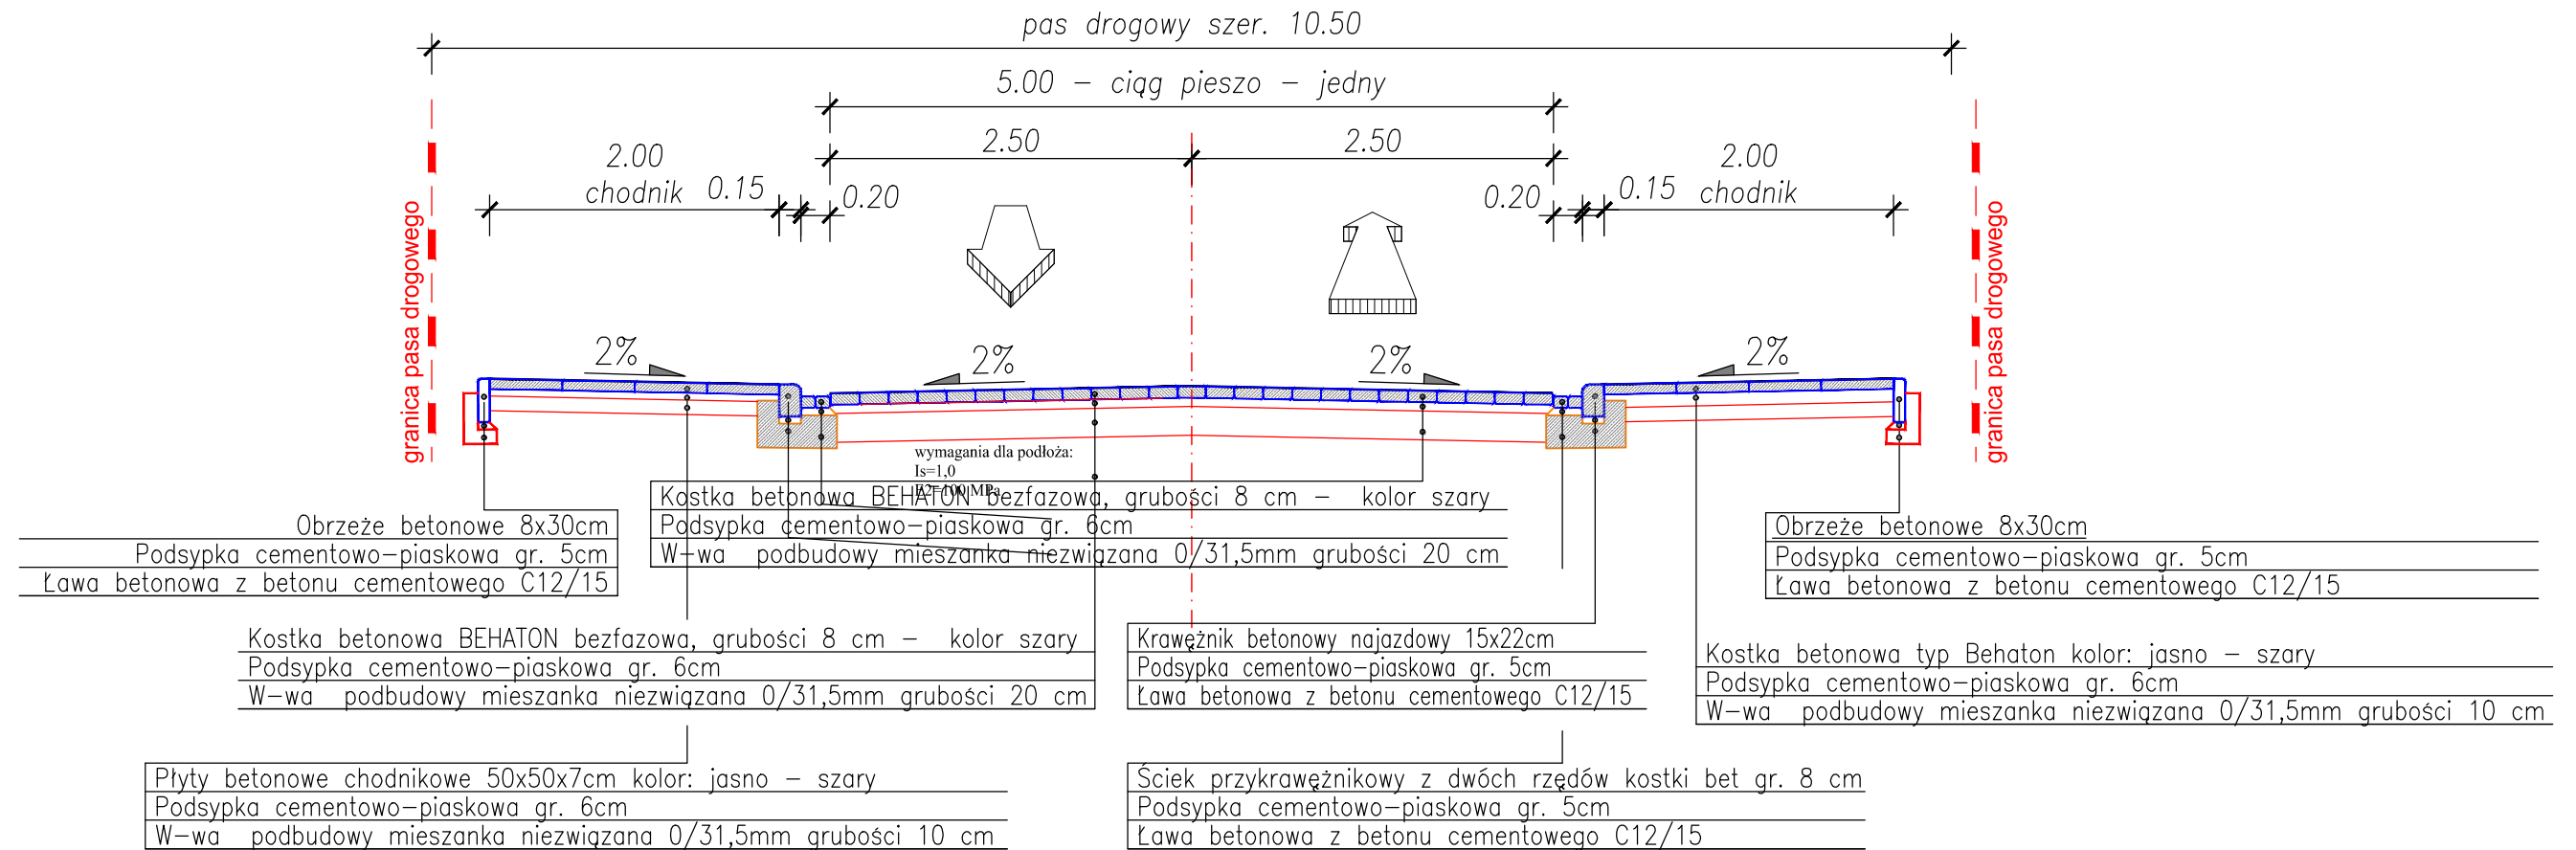

Inwestor: <b>PREZYDENT MIASTA POZNAŃA</b> Ul. Plac Kolegiacki 17 61 - 841 Poznań		Jednostka projektowa: <b>Michał Bartosik</b> Pracownia AMB  ul. Wierzbicice 17/10 61-561 Poznań tel. 502 752 090			
Zadanie: <b>BUDOWA DROGI GMINNEJ 24KD - 11D WRAZ ZE ZJAZDAMI NA DZ. NR EWID. 3/98, 3/115, 3/117, 3/119, 3/125, 3/138 ARK. 14, OBREB ŁAWICA W POZNAŃU</b>					
Temat opracowania: PROJEKT ARCHITEKTONICZNO - BUDOWLANY					
Województwo: wielkopolskie		Powiat: m. Poznań	miasto: Poznań		
<b>PRZEKRÓJ NORMALNY A-A</b>		Nr rys.	Skala		
		<b>3.1</b>	<b>1:20</b>		
Branża: DROGOWA					
Stanowisko	Imię i nazwisko	Specjalność	Nr uprawn.	Data	Podpis
Projektant	Michał Bartosik	Projektowanie bez ograniczeń w specjalności drogowej	WKP/0087/POOD/07	03.2023	
Sprawdzający	Beata Rajch	Projektowanie bez ograniczeń w spec. konstruk. - budowlanej	7131/7/P/2002	03.2023	