


Przekrój B-B 24KD-11D

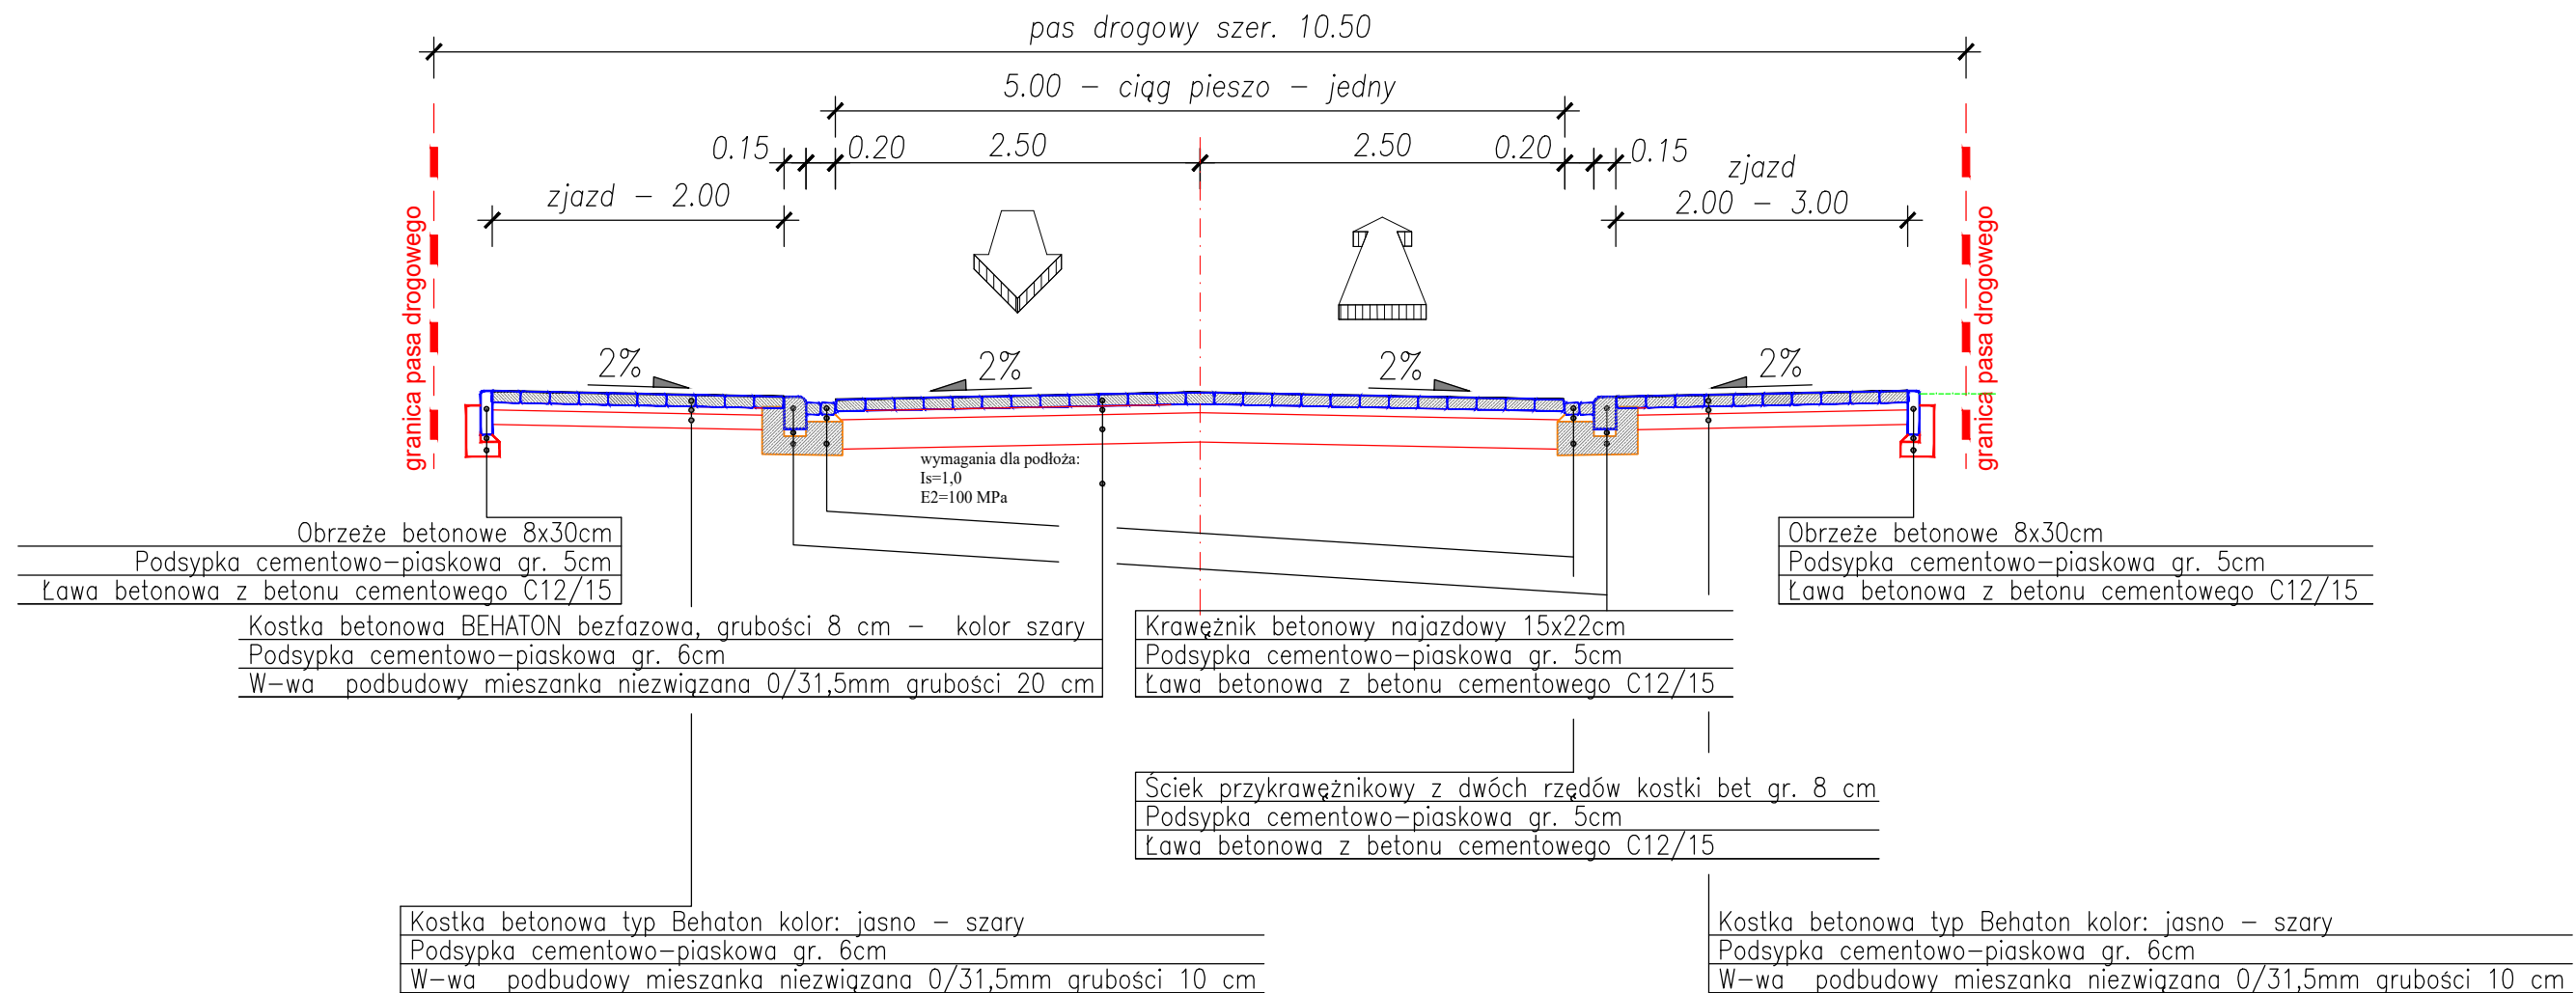

Inwestor: PREZYDENT MIASTA POZNAŃA Ul. Plac Kolegiacki 17 61 - 841 Poznań		Jednostka projektowa: Michał Bartosik Pracownia AMB ul. Wierzbicie 17/10 61-561 Poznań tel. 502 752 090			
Zadanie: BUDOWA DROGI GMINNEJ 24KD - 11D WRAZ ZE ZJAZDAMI NA DZ. NR EWID. 3/98, 3/115, 3/117, 3/119, 3/125, 3/138 ARK. 14, OBRĘB ŁAWICA W POZNAŃU					
Temat opracowania: PROJEKT ARCHITEKTONICZNO - BUDOWLANY					
Województwo: wielkopolskie	Powiat: m. Poznań	miasto: Poznań			
PRZEKRÓJ NORMALNY B-B		Nr rys.	Skala		
		3.2	1:50		
		Branża: DROGOWA			
Stanowisko	Imię i nazwisko	Specjalność	Nr uprawn.	Data	Podpis
Projektant	Michał Bartosik	Projektowanie bez ograniczeń w specjalności drogowej	WKP/0087/POOD/07	03.2023	
Sprawdzający	Beata Rajch	Projektowanie bez ograniczeń w spec. konstruk. - budowlanej	71317/P/2002	03.2023	