
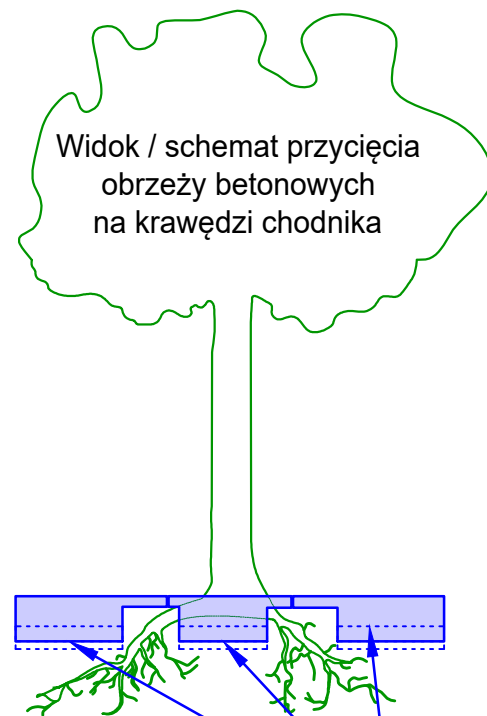


Przekrój C-C 24KD-11D

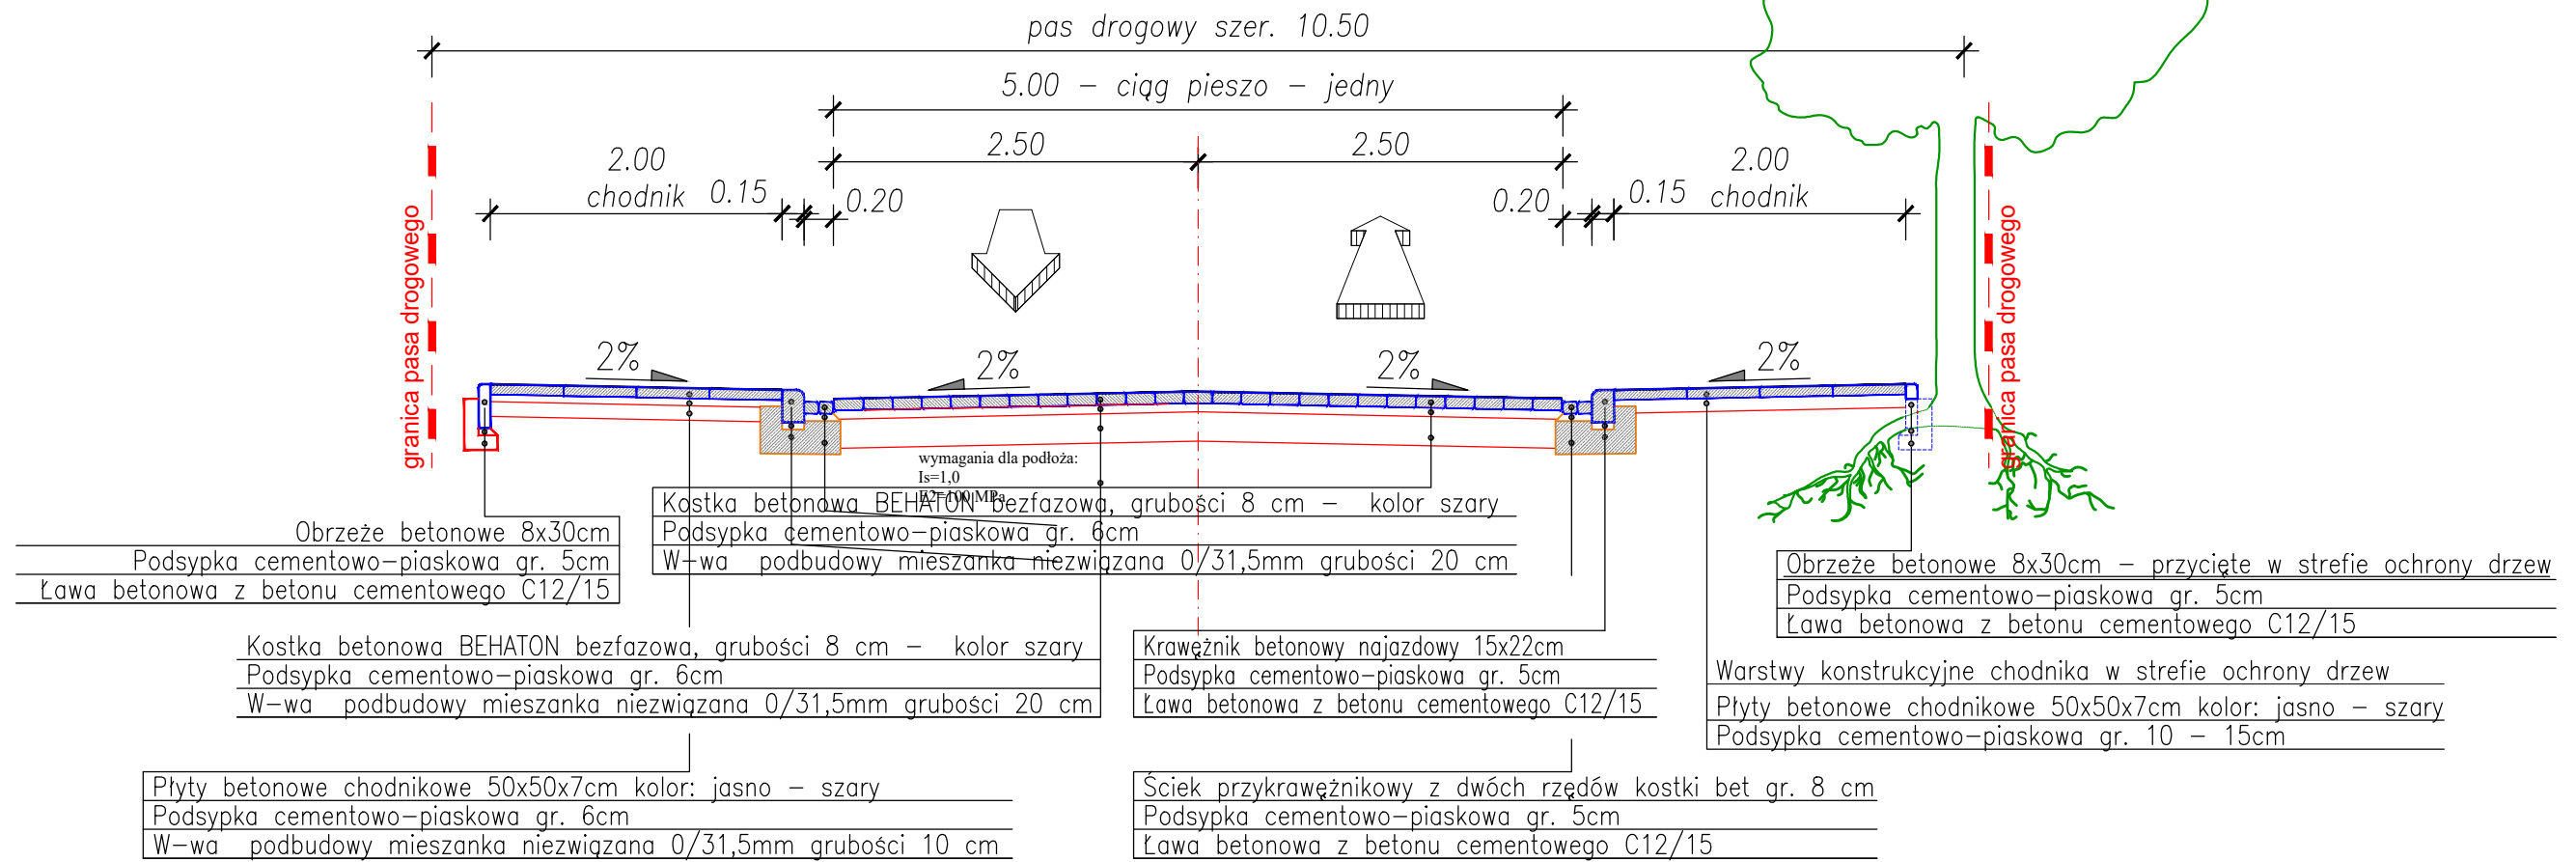

Przycięte obrzeże w celu zachowania
nienaruszalności korzeni

Inwestor: PREZYDENT MIASTA POZNAŃA Ul. Plac Kolegiacki 17 61 - 841 Poznań		Jednostka projektowa: Michał Bartosik Pracownia AMB			
Zadanie: BUDOWA DROGI GMINNEJ 24KD - 11D WRAZ ZE ZJAZDAMI NA DZ. NR EWID. 3/98, 3/115, 3/117, 3/119, 3/125, 3/138 ARK. 14, OBRĘB ŁAWICA W POZNAŃU					
Temat opracowania: PROJEKT ARCHITEKTONICZNO - BUDOWLANY					
Województwo: wielkopolskie	Powiat: m. Poznań	miasto: Poznań			
PRZEKRÓJ NORMALNY C-C		Nr rys. 3.3	Skala 1:50		
Branża: DROGOWA					
Stanowisko	Imię i nazwisko	Specjalność	Nr uprawn.	Data	Podpis
Projektant	Michał Bartosik	Projektowanie bez ograniczeń w specjalności drogowej	WKP/0087/POOD/07	03.2023	
Sprawdzający	Beata Rajch	Projektowanie bez ograniczeń w spec. konstrukc. - budowlanej	7131/7/P/2002	03.2023	