


SCHEMAT ORGANIZACJI RUCHU PRZY
PARKOWANIU NA ZASADACH OGÓLNYCH
(znaki B-36 będą ustawiane 5 dni przed
rozpoczęciem robót z podaniem terminu
obowiązywania)

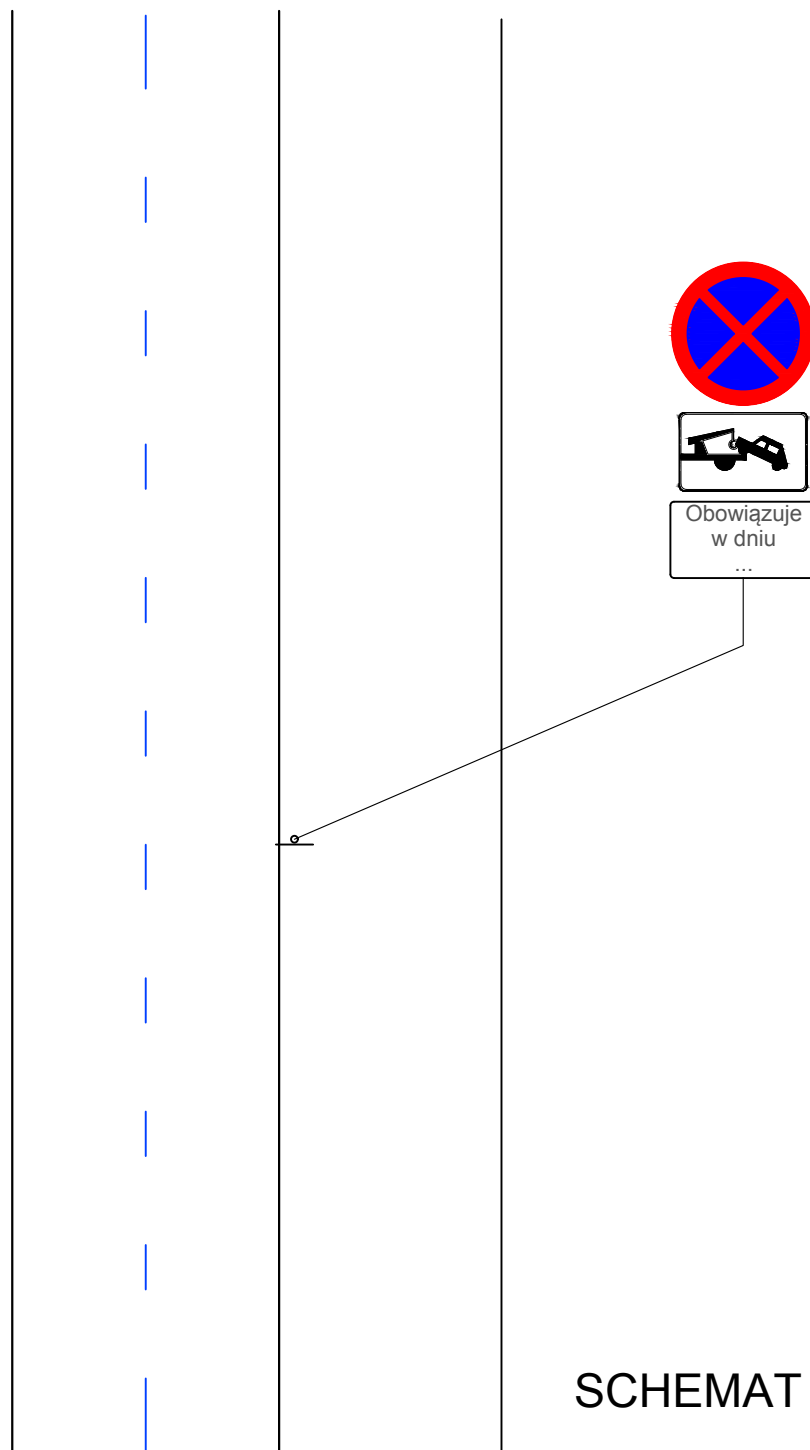

SCHEMAT NR 2