

Znak sprawy: MIR-I.7221.1.9.2024
Poznań, 04-01-2024 r.



Nr rej.: 04012401870
ZARZĄD DRÓG MIEJSKICH
UL. WILCZAK 17
61-623 POZNAŃ

Działając na podstawie art. 10 ust. 6 ustawy z dnia 20 czerwca 1997 r. - Prawo o ruchu drogowym oraz Rozporządzenia Ministra Infrastruktury z dnia 23 września 2003 r. w sprawie szczegółowych warunków zarządzania ruchem na drogach oraz wykonywania nadzoru nad tym zarządzaniem, w związku z przekazanym w dniu 23 maja 2023 r. wnioskiem dotyczącym stałej organizacji ruchu na podstawie projektu sporządzonego przez Panią Darię Bielę, po zasięgnięciu opinii:

1. Zarządu Dróg Miejskich w Poznaniu (protokół: 642 z dnia 24 maja 2023 r.),
2. Rady Osiedla Krzyżowniki-Smochowice (uchwała nr LXV/219/VIII/2023 z dnia 8 maja 2023 r.)

ZATWIERDZAM STAŁĄ ORGANIZACJĘ RUCHU

nazwa i adres obiektu: ul. Tczewska,

w związku z: wyznaczeniem przejść dla pieszych (inwestycja rady osiedla).

Zgodnie z § 8 ust. 7 ww. rozporządzenia określam termin, w którym powinna zostać wprowadzona zatwierdzona stała organizacja ruchu: do dnia 31 maja 2025 r.

UZASADNIENIE

Projekt organizacji ruchu złożony do zatwierdzenia zawiera wszystkie elementy zawarte w § 5.1 Rozporządzenia Ministra Infrastruktury z dnia 23 września 2003 r. w sprawie szczegółowych warunków zarządzania ruchem na drogach oraz wykonywania nadzoru nad tym rozporządzeniem.

Ponadto rozpatrywany projekt organizacji ruchu zawiera rozwiązania zgodne z załącznikiem 1-4 do rozporządzenia Ministra Infrastruktury z dnia 3 lipca 2003 r. w sprawie szczegółowych warunków technicznych dla znaków i sygnałów drogowych oraz urządzeń bezpieczeństwa ruchu drogowego i warunków ich umieszczania na drogach.

Szczegółowe rozwiązania wynikają z planowanego wyznaczenia przejść dla pieszych w rejonie szkoły oraz boiska piłkarskiego, tj. w obrębie skrzyżowań z ul. Myśluborską i ul. Lubowską.

POUCZENIE

1. Zgodnie z § 12 ust. 1 ww. rozporządzenia jednostka wprowadzająca organizację ruchu zawiadamia organ zarządzający ruchem, zarząd drogi oraz właściwego komendanta Policji o terminie jej wprowadzenia, co najmniej na 7 dni przed dniem

wprowadzenia organizacji ruchu, składając pismo osobiście lub przesyłając je na poniższe adresy:

- 1) Urząd Miasta Poznania, Biuro Miejskiego Inżyniera Ruchu, plac Kolegiacki 17, 61-841 Poznań,
- 2) Zarząd Dróg Miejskich w Poznaniu, ul. Wilczak 17, 61-623 Poznań,
- 3) Komenda Miejska Policji w Poznaniu, ul. Szylinga 2, 60-787 Poznań.

2. W przypadku braku zawiadomienia w ww. terminie traci ważność zatwierdzona organizacja ruchu o czym organ zarządzający ruchem informuje zarząd drogi.

3. Niniejsze uzgodnienie nie stanowi podstawy do zajęcia pasa drogowego.

W celu uzyskania zezwolenia na zajęcie pasa drogowego należy wystąpić do Zarządu Dróg Miejskich w Poznaniu z wnioskiem o udzielenie zezwolenia na zajęcie pasa drogowego dotyczącego prowadzenia robót w pasie drogowym.

4. Wszelkie wdrażane elementy oznakowania pionowego oraz poziomego powinny być zgodne z rozporządzeniem Ministra Infrastruktury z dnia 3 lipca 2003 r. w sprawie szczegółowych warunków technicznych dla znaków i sygnałów drogowych oraz urządzeń bezpieczeństwa ruchu drogowego i warunków ich umieszczania na drogach.

5. Zgodnie z § 12 ust. 3 rozporządzenia Ministra Infrastruktury z dnia 23 września 2003 r. w sprawie szczegółowych warunków zarządzania ruchem na drogach oraz wykonywania nadzoru nad tym zarządzaniem organ zarządzający ruchem przeprowadza kontrolę oznakowania na podstawie dokonanego zgłoszenia.

Do czasu stwierdzenia poprawności wprowadzenia stałej organizacji ruchu w ramach prowadzonej kontroli, odpowiedzialność za wprowadzoną organizację ruchu ponosi wykonawca prac.

z up. PREZYDENTA MIASTA

Michał Gieszka
z-ca DYREKTOR BIURA
MIEJSKIEGO INŻYNIERA RUCHU

Sprawę prowadzi: OLEJNIK IZABELA

Informacje na temat przetwarzania danych osobowych znajdują się pod adresem:
<https://www.um.poznan.pl/klauzulainformacyjna/>

PROJEKT STAŁEJ ORGANIZACJI RUCHU

Tczewska

Kategoria: gminna

INWESTYCJA RADY OSIEDLA, 2023

Temat: Projekt stałej organizacji ruchu

Branża: Drogowa

URZĄD MIASTA POZNANIA 02
Biuro Miejskiego Inżyniera Ruchu
61-841 Poznań, PL. Kolegiacki 17
tel. (61) 878 15 20, fax: (61) 878 15 29

Stanowisko	Imię i Nazwisko	Podpis
Projektant	Daria Biela	
Sprawdzający	Maciej Teresiak	

Poznań, Maj 2023 r.

SPIS TREŚCI

1. Przedmiot i cel opracowania
2. Podstawa opracowania
 - 2.1. Cyfrowa mapa zasadnicza w skali 1:500
 - 2.2. Przepisy prawne
3. Opis stałej organizacji ruchu
4. Charakterystyka drogi i ruchu na drodze
5. Opis przyjętych rozwiązań projektowych

URZĄD MIASTA POZNANIA 02
Biuro Miejskiego Inżyniera Ruchu
61-841 Poznań, PL. Kolegiacki 17
tel. (61) 878 15 20, fax: (61) 878 15 29

OPIS TECHNICZNY

1. PRZEDMIOT I CEL OPRACOWANIA

Przedmiotem opracowania jest projekt zmiany stałej organizacji ruchu na ul. Tczewskiej w Poznaniu, którego celem jest poprawa bezpieczeństwa ruchu drogowego.

2. PODSTAWA OPRACOWANIA

2.1. Cyfrowa mapa zasadnicza w skali 1:500.

2.2. Przepisy prawne

2.1. Cyfrowa mapa zasadnicza w skali 1:500.

2.2. Przepisy prawne

- Ustawa z dnia 20.06.1997r – Prawo o ruchu drogowym (Dz.U. z 2022 r. poz. 988 z dnia 28 kwietnia 2022 r.)
- Rozporządzenie Ministra Infrastruktury z dnia 23 września 2003 r w sprawie szczegółowych warunków zarządzania ruchem na drogach oraz wykonywania nadzoru nad tym zarządzeniem (Dz.U. 2017.784 j.t.)
- Rozporządzenie Ministrów Infrastruktury oraz Spraw Wewnętrznych i administracji z dnia 31 lipca 2002r w sprawie znaków i sygnałów drogowych (Dz.U. 2019 poz. 2310 tj.)
- Rozporządzenie Ministra Infrastruktury z dnia 3 lipca 2003 r. w sprawie szczegółowych warunków technicznych dla znaków i sygnałów drogowych oraz urządzeń bezpieczeństwa ruchu drogowego i warunków ich umieszczania na drogach (Dz.U. z 2019r., poz.2311 tj.) wraz z załącznikami

PROJEKT STAŁEJ ORGANIZACJI RUCHU

3. OPIS STANU INSTNIEJĄCEGO ORAZ CHARAKTERYSTYKA DROGI I RUCHU

Projekt stałej organizacji obejmuje ulicę Tczewskiej

Ulica posiada:

Jezdnie:

- ilość: **1**
- średnia szerokość jezdni: ok. 5.0 – 5.30 m
- rodzaj nawierzchni: **betonowa kotka brukowa**

Chodniki :

- obustronnie : betonowa kostka brukowa

Na przedmiotowej ulicy występuje małe natężenie ruchu drogowego.






4. OPIS PRZYJĘTYCH ROZWIĄZAŃ PROJEKTOWYCH

Na ul. Tczewskiej w rejonie szkoły oraz boiska piłkarskiego zaprojektowano przejścia dla pieszych wraz z oznakowaniem pionowym. Pozostałe oznakowanie pionowe i poziome przedstawione zostały rysunku.

Termin wprowadzenia stałej organizacji ruchu : do 31 maja 2025 r.

URZĄD MIASTA POZNANIA 02
Biuro Miejskiego Inżyniera Ruchu
61-841 Poznań, PL. Kolegiacki 17
tel. (61) 878 15 20, fax: (61) 878 15 29

PROJEKT STAŁEJ ORGANIZACJI RUCHU

LEGENDA	
ZNAKI PIONOWE	ZNAKI POZIOME
<ul style="list-style-type: none">Znak istniejący 	<ul style="list-style-type: none">Znaki istniejące 
<ul style="list-style-type: none">Znak projektowany 	<ul style="list-style-type: none">Znaki projektowane 
<ul style="list-style-type: none">Znak do usunięcia 	

URZĄD MIASTA POZNANIA 02
Biuro Miejskiego Inżyniera Ruchu
61-841 Poznań, PL. Kolegiacki 17
tel. (61) 878 15 20, fax: (61) 878 15 29

KRZYŻOWNIKI
SMOCHOWICE



**Zarząd Osiedla
Krzyżowniki-Smochowice
ul. Muszkowska 1a
60-443 Poznań**

P. P. 10 MAJ 2023



Poznań, 10 maja 2023 r.

Znak sprawy: MIR-II.7221.1.112.2023

100523-5167

UID: 6213380


**Pan
Łukasz Dondajewski**

**Dyrektor
Biuro Miejskiego Inżyniera Ruchu**

Szanowny Panie Dyrektorze,

w odpowiedzi na pismo nr MIR-II.7221.1.112.2023 z 26 kwietnia 2023 r. przekazuję uchwałę nr LXV/219/VIII/2023 Rady Osiedla Krzyżowniki-Smochowice z dnia 8 maja 2023 r. w sprawie zaopiniowania projektu zmiany stałej organizacji ruchu na ul. Tczewskiej.

Z poważaniem

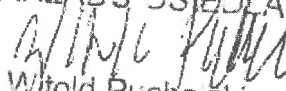PRZEWODNICZĄCY
ZARZĄDU OSIEDLA

Witold Puchański

Załącznik: jak w treści.

Adres do korespondencji:
Osiedle Krzyżowniki-Smochowice Wydział Wspierania Jednostek Pomocniczych Miasta
ul. Libelta 16/20, 61-706 Poznań
tel. +48 61 878 4326, e-mail: wjpm@um.poznan.pl

UCHWAŁA NR LXV/219/VIII/2023
RADY OSIEDLA KRZYŻOWNIKI-SMOCHOWICE
z dnia 8 maja 2023 r.

URZĄD MIASTA POZNANIA II Wydział Wspierania Jednostek Pomocniczych Miast Oddział Obsługi - Północ		
WPLYSŁO DSIA	10 - 05 - 2023	WPLYSŁO DSIA
L. dz. _____ zol. _____		
znak spr. _____		

w sprawie **zaopiniowania projektu zmiany stałej organizacji ruchu**
na ul. Tczewskiej

Na podstawie § 28 ust. 1 w związku § 9 ust. 1 pkt 9 uchwały nr LXXVI/1148/V/2010 Rady Miasta Poznania z dnia 31 sierpnia 2010 r. w sprawie uchwalenia Statutu Osiedla Krzyżowniki-Smochowice (Dz. Urz. Woj. Wielk. z 2017 r. poz. 5172), uchwała się, co następuje:

§ 1

Opiniuje się pozytywnie projekt zmiany stałej organizacji ruchu na ul. Tczewskiej stanowiący załącznik do uchwały.

§ 2

Wykonanie uchwały powierza się Przewodniczącemu Zarządu.

§ 3

Uchwała wchodzi w życie z dniem podjęcia.


PRZEWODNICZĄCY
Rady Osiedla
[Podpis]
Przemysław Polcyn

**UZASADNIENIE
DO PROJEKTU UCHWAŁY
RADY OSIEDLA KRZYŻOWNIKI-SMOCHOWICE**

w sprawie zaopiniowania projektu zmiany stałej organizacji ruchu na ul. Tczewskiej

W związku z pismem Biura Miejskiego Inżyniera Ruchu nr MIR-II.7221.1.112.2023 z 26 kwietnia br. oraz na podstawie § 9 ust. 1 pkt 9 Statutu Osiedla Krzyżowniki-Smochowice stanowiącego, że Osiedle realizuje zadania w szczególności poprzez wydawanie opinii w sprawach przekazanych przez Radę Miasta, Prezydenta i jednostki organizacyjne Miasta, podjęcie niniejszej uchwały jest zasadne.


PRZEWODNI
ZAFIZJACJ



Witold Puch

ZAPROJEKTOWANO DO UCHWAŁY LXVI/219/VIII/2023
Z DNIA 8 MAJA 2023

PRZEWODNICZĄCY
Budy Obiedia
Przemysław Polcyn

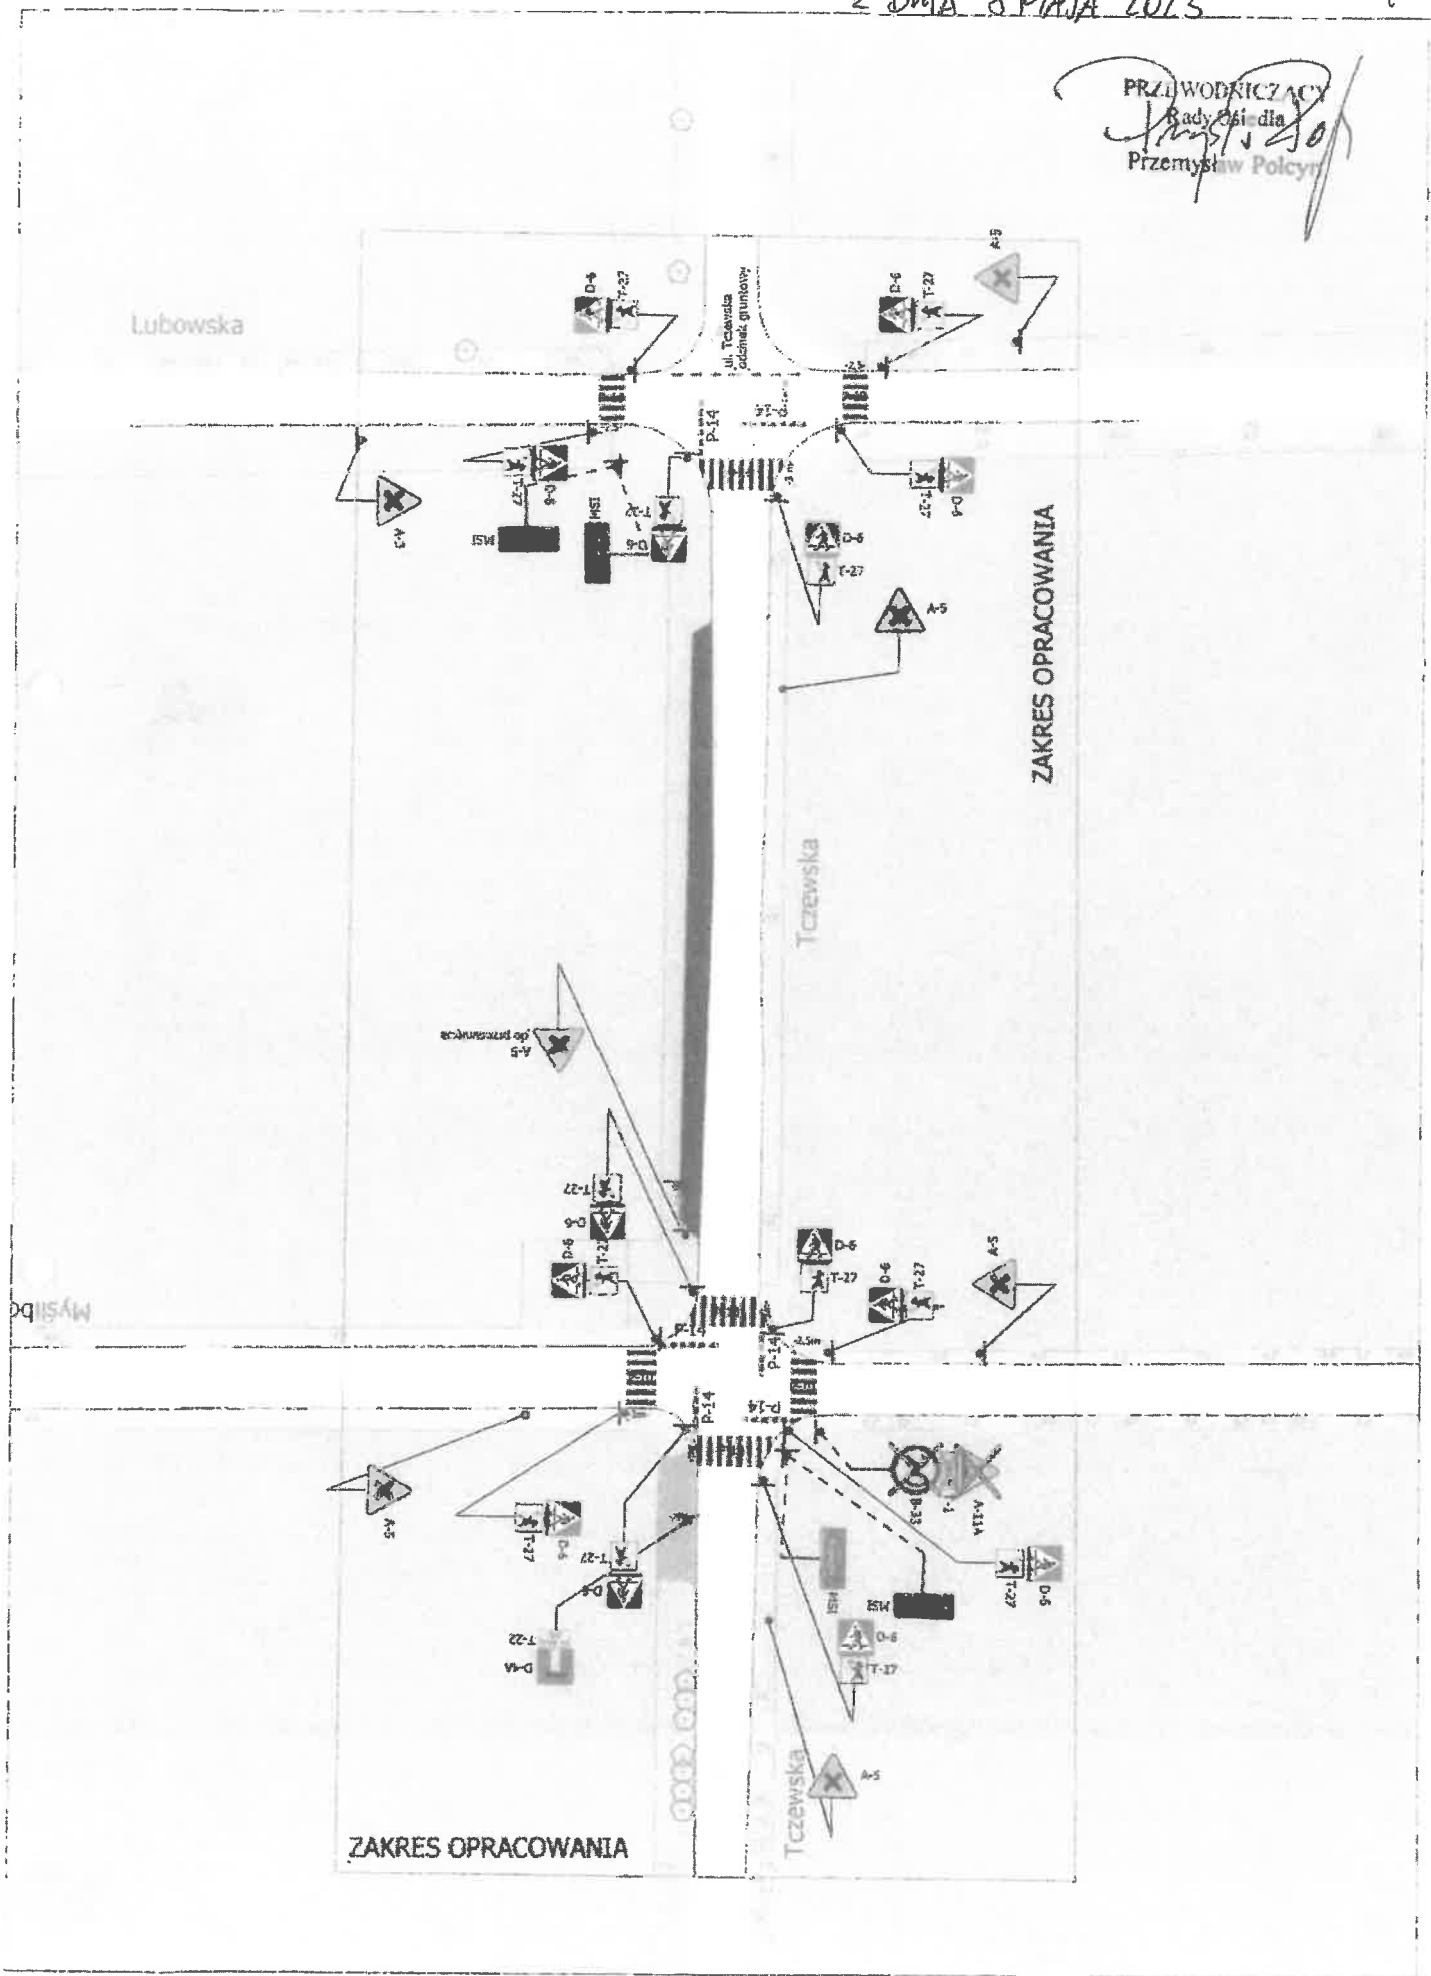

Mapa orientacyjna
Skala 1:10 000
ul. Tczewska



Krzyżowiki-Smochowice



URZĄD MIASTA POZNAŃIA 02
Biuro Miejskiego Inżyniera Ruchu
61-841 Poznań, PL. Kolegiacki 17
tel: (61) 878 15 20, fax: (61) 878 15 29

