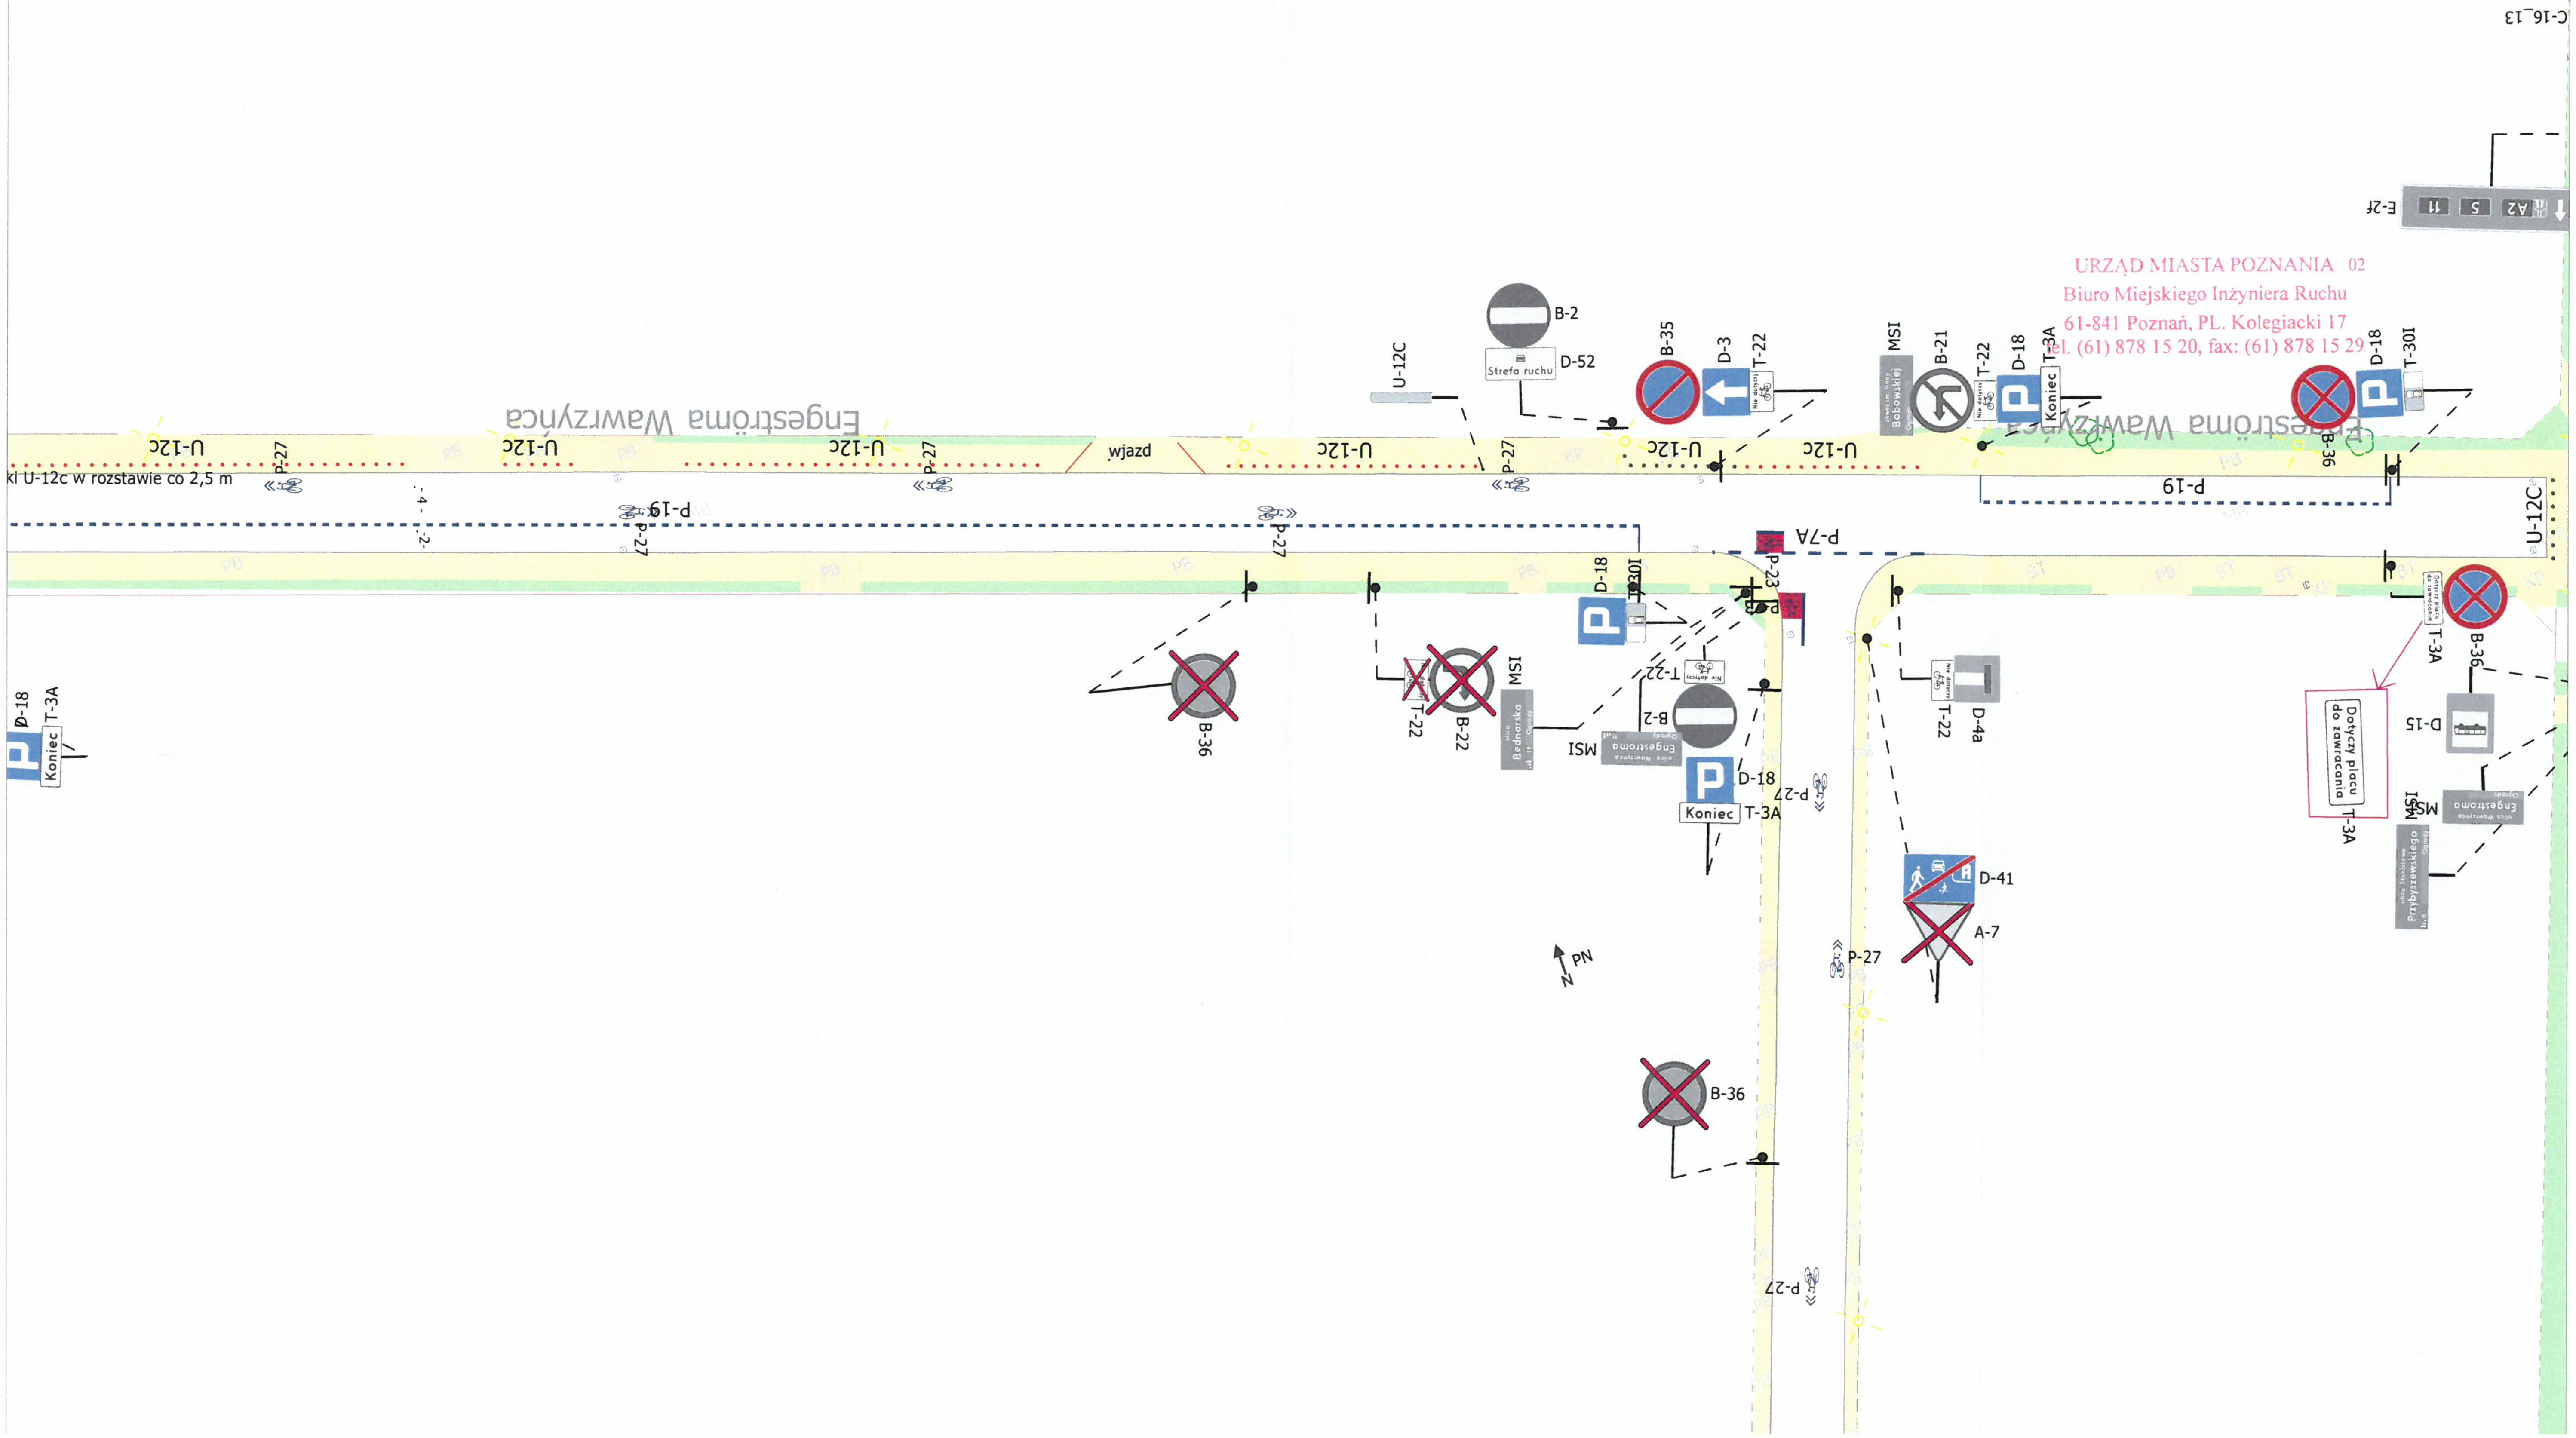
C-16_13
E-2f
A2
5
11
B-2
D-52
Strefa ruchu
U-12C
B-35
D-3
T-22
MSI
B-21
T-22
D-18
T-3A
Koniec
B-36
D-18
T-30I
Engestroma Wawrzyńca
U-12c
P-27
wjazd
ki U-12c w rozstawie co 2,5 m
P-19
P-7A
P-23
U-12C
B-36
T-3A
Dotyczy placu do zawracania
D-15
MSI
Engestroma
Przybyszewskiego
D-18
T-30I
B-36
B-22
T-22
MSI
Bednarska
B-2
D-18
Koniec
T-3A
T-22
D-4a
D-41
A-7
PN
N
B-36
P-27
D-18
T-3A
Koniec

URZĄD MIASTA POZNANIA 02
Biuro Miejskiego Inżyniera Ruchu
61-841 Poznań, PL. Kolegiacki 17
tel. (61) 878 15 20, fax: (61) 878 15 29