







Niniejszy załącznik przedstawia schematy realizacji fakturowych oznaczeń nawierzchni na przystankach autobusowych PST:

- PST Aleje Solidarności – strona północna;
- PST Aleje Solidarności – strona południowa;
- PST Słowiańska – strona północna;
- PST Słowiańska – strona południowa;

Poniżej przedstawiona została legenda dla schematów:

#### LEGENDA

	demontaż
	faktura bezpieczeństwa (0,3 m szerokości na długości peronu; 0,6 m szerokości przed schodami)
	faktura kierunkowa (0,3 m szerokości)
	łapacz (0,6 m szerokości)
	pole uwagi (0,3 x 0,3 m)
	piktogram miejsce oczekiwania (1,5 x 1,5 m)

Poniżej przedstawiono niezbędną informację dla prawidłowego wykonania schematów:

- miejsce oczekiwania dla osób z niepełnosprawnościami i wózka dziecięcego:



wymiary: 1,5 x 1,5 m


- doprowadzenie do TIPa:




- załącznik nr 1 do niniejszego dokumentu przedstawia przykładowy schemat FON dla platformy przystankowej.

1. PST\_Aleje Solidarności\_strona północna

demontaż

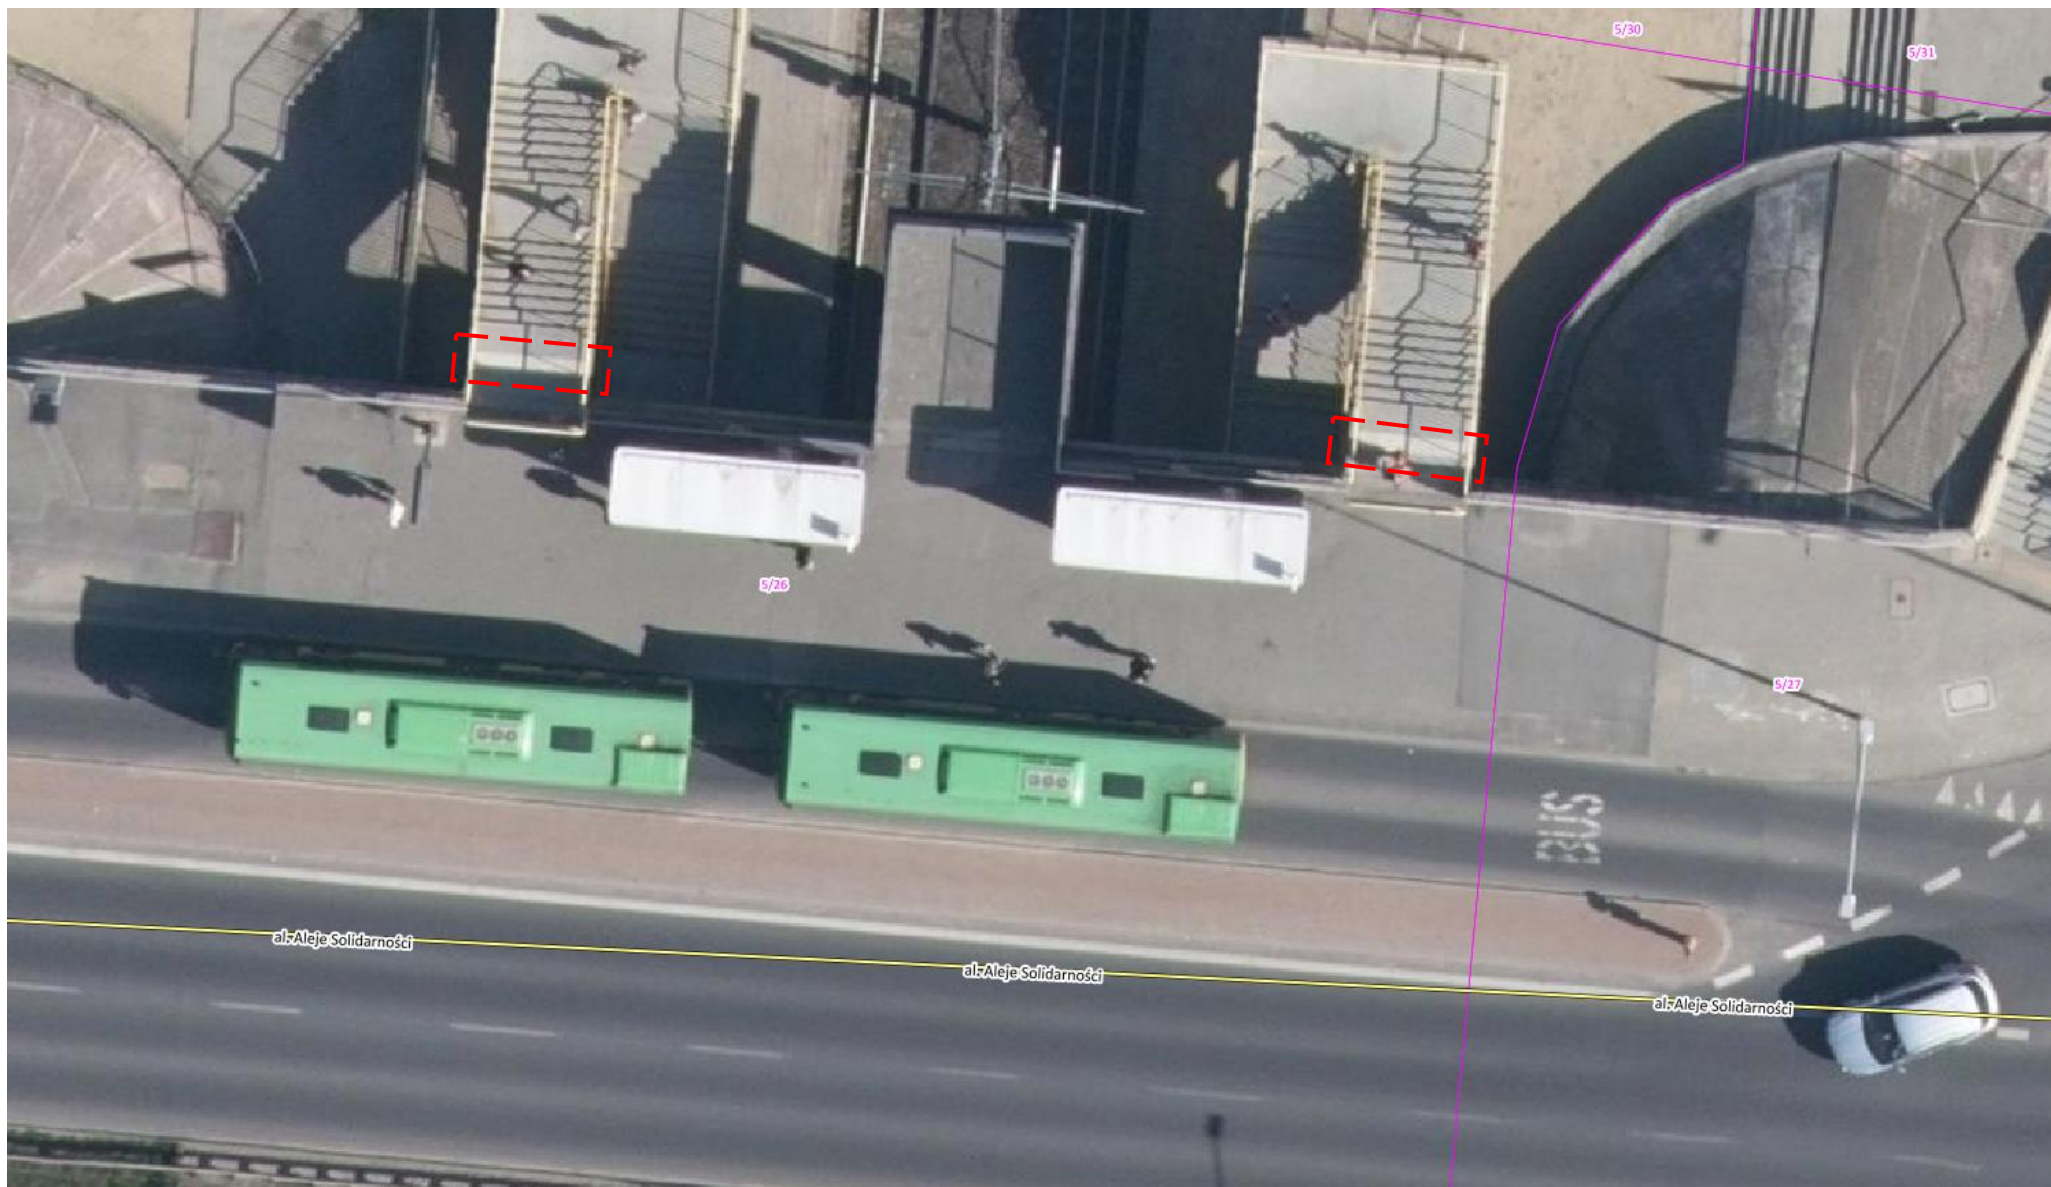


schemat

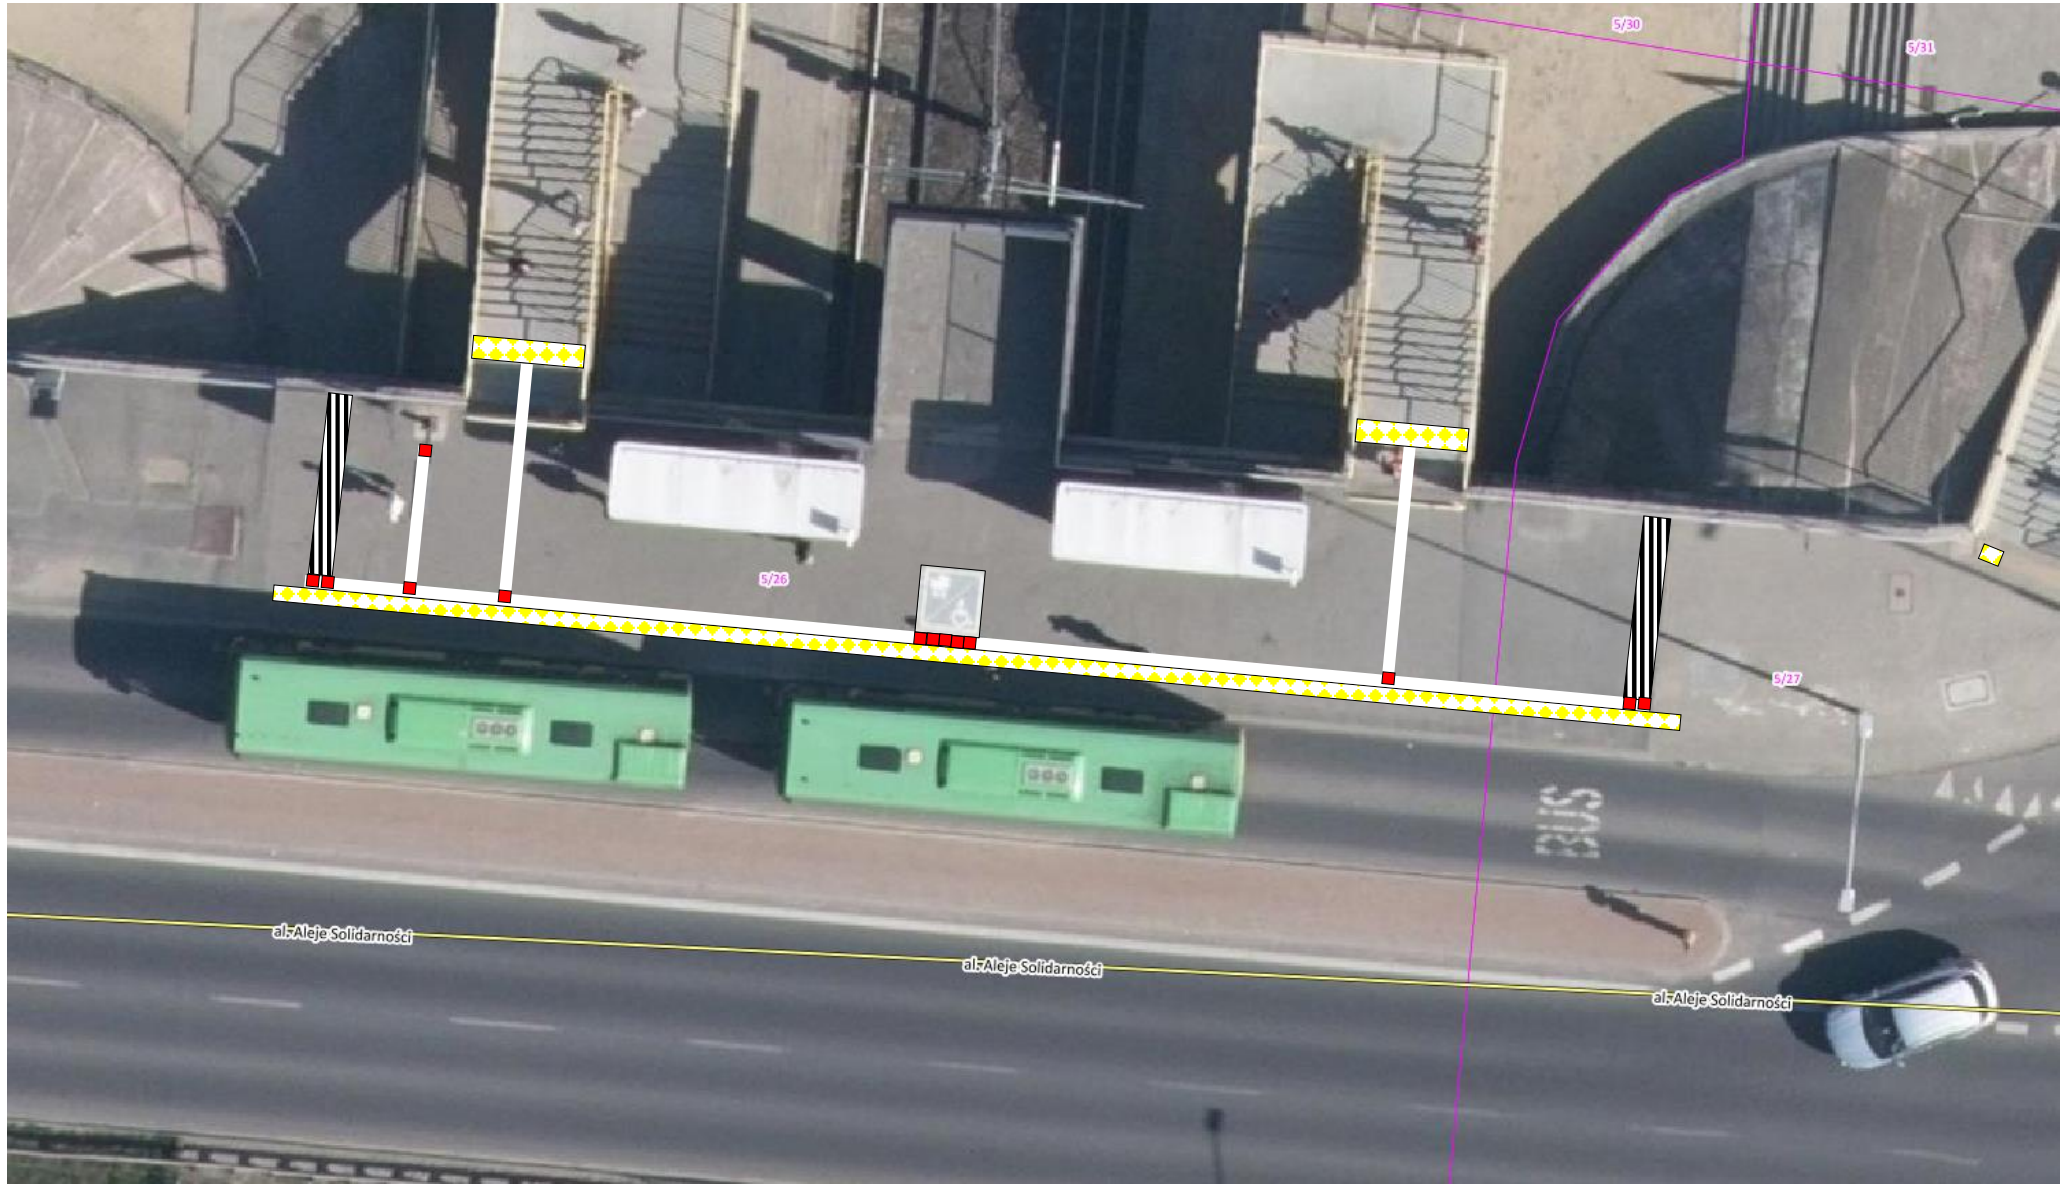


## 2. PST\_Aleje Solidarności\_strona południowa

demontaż

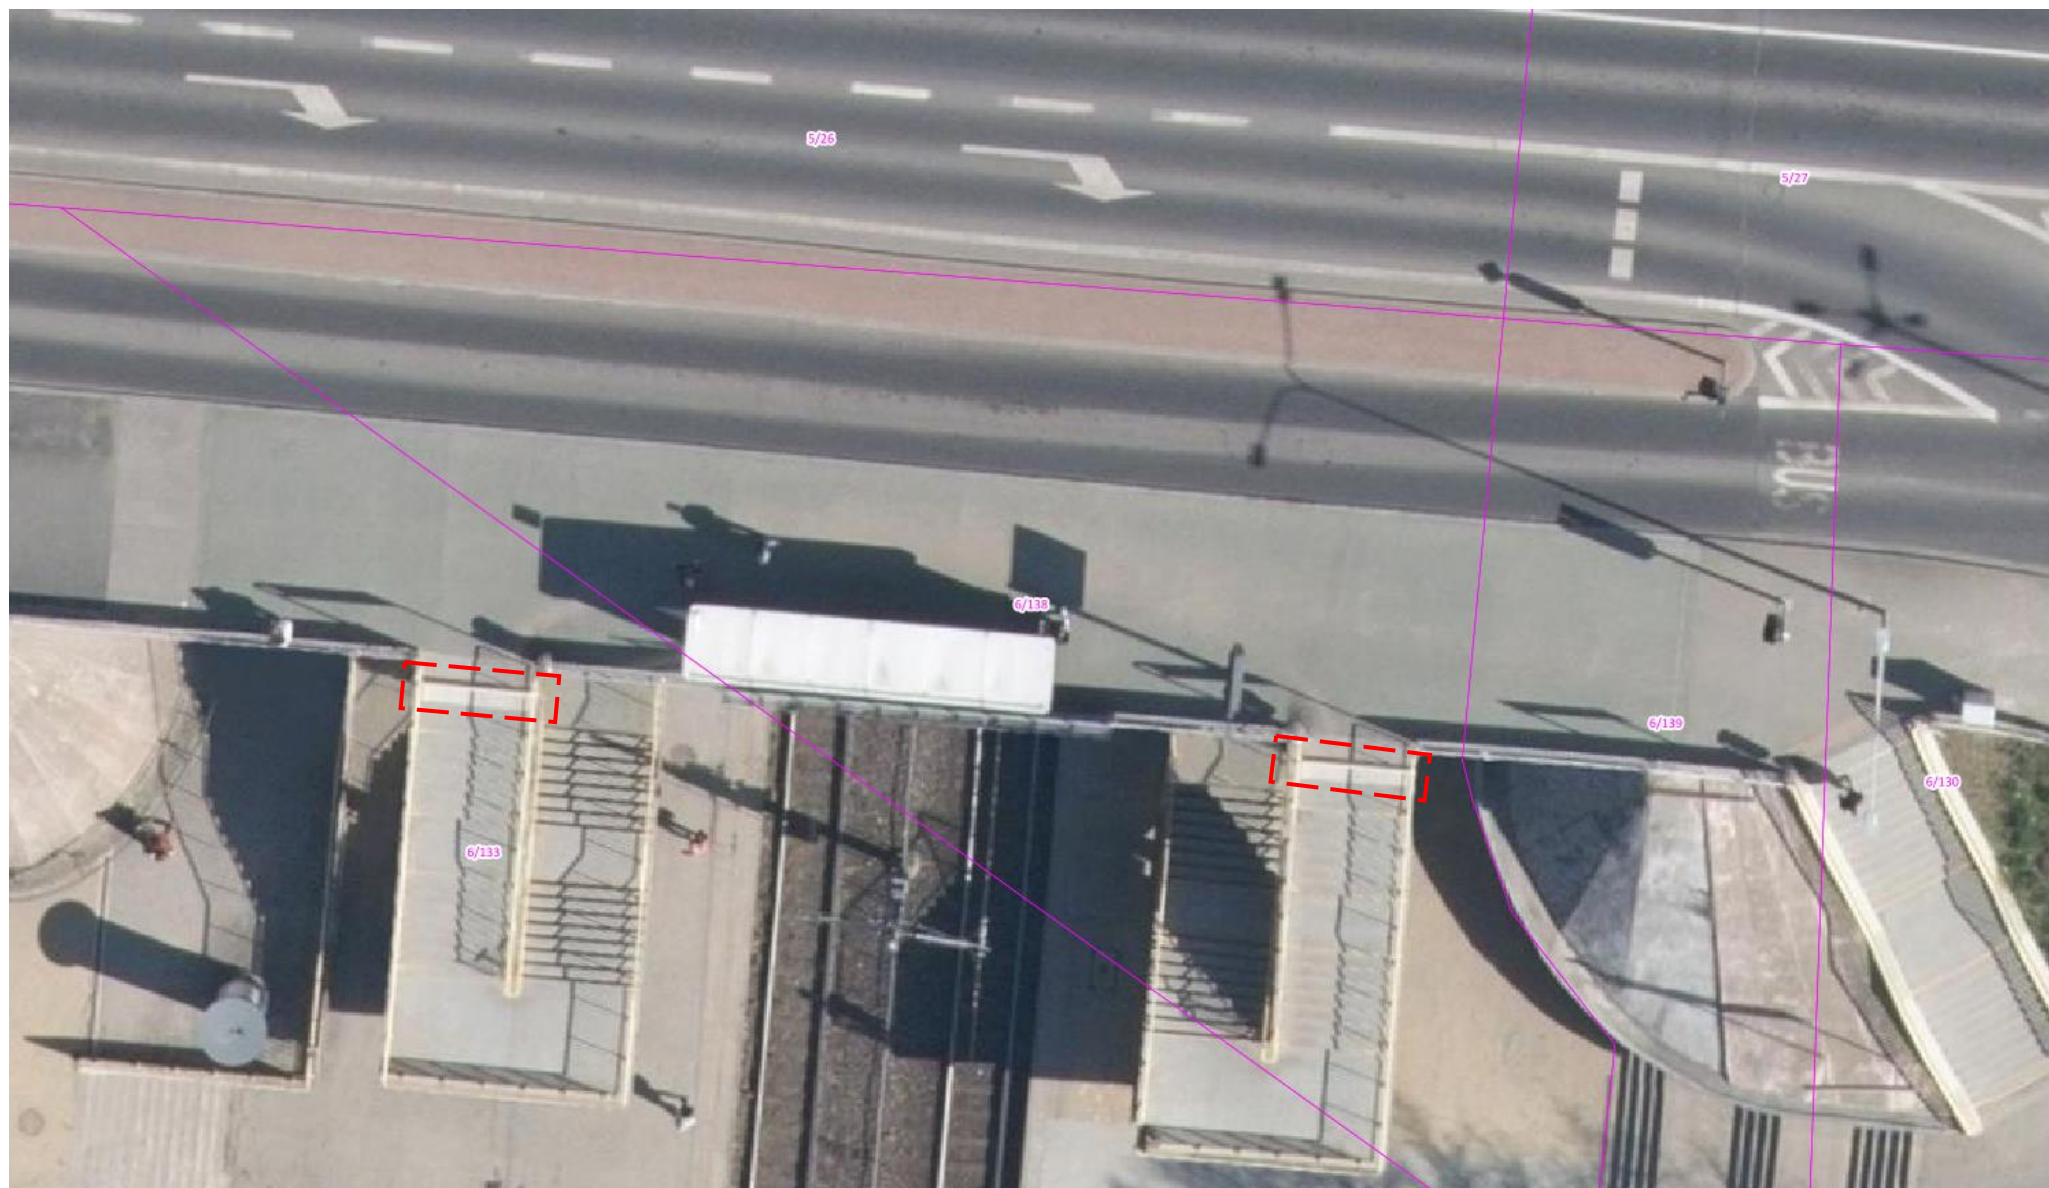


schemat

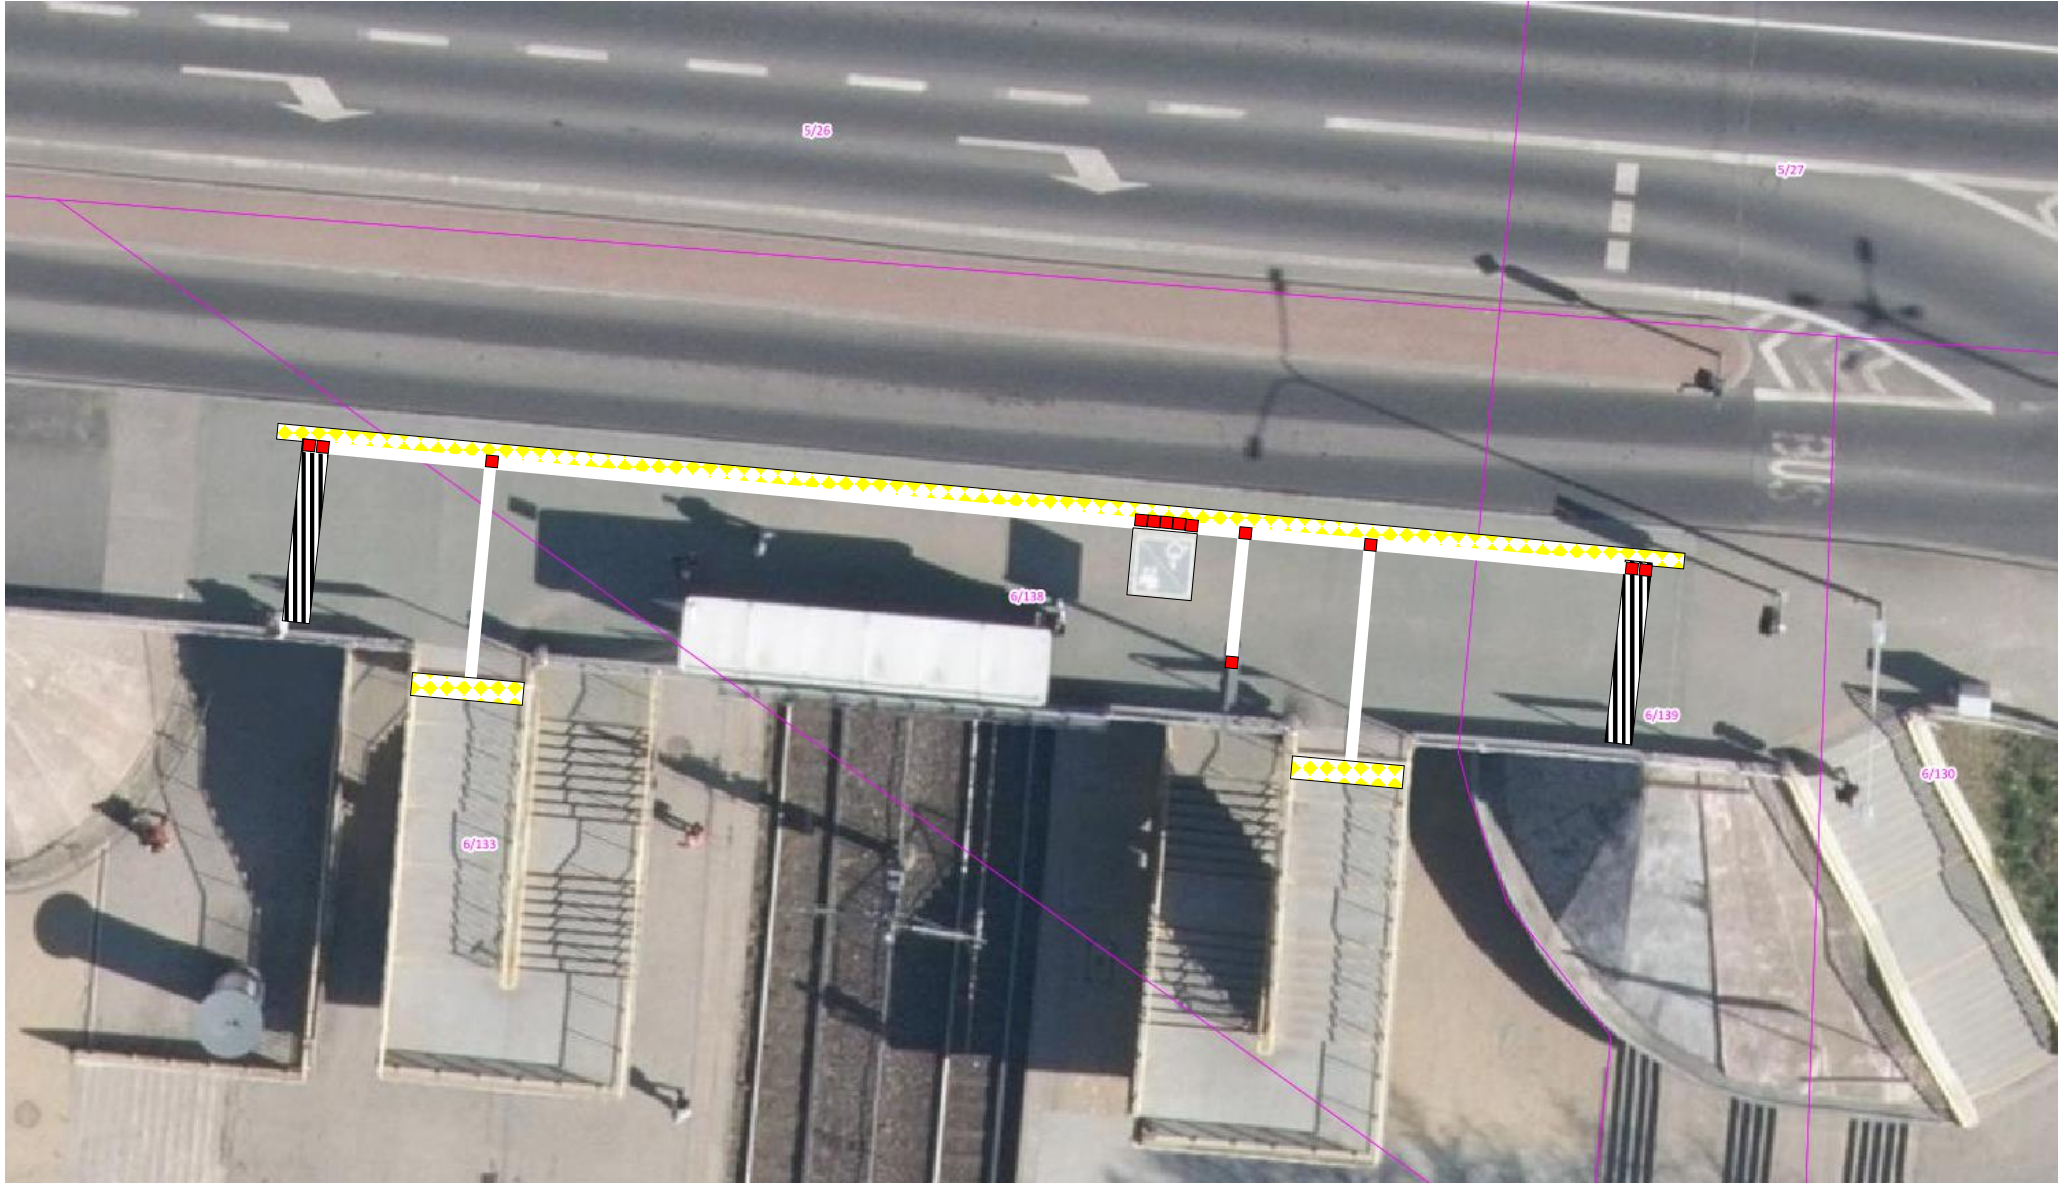

### 3. PST\_Słowiańska\_strona północna

schemat

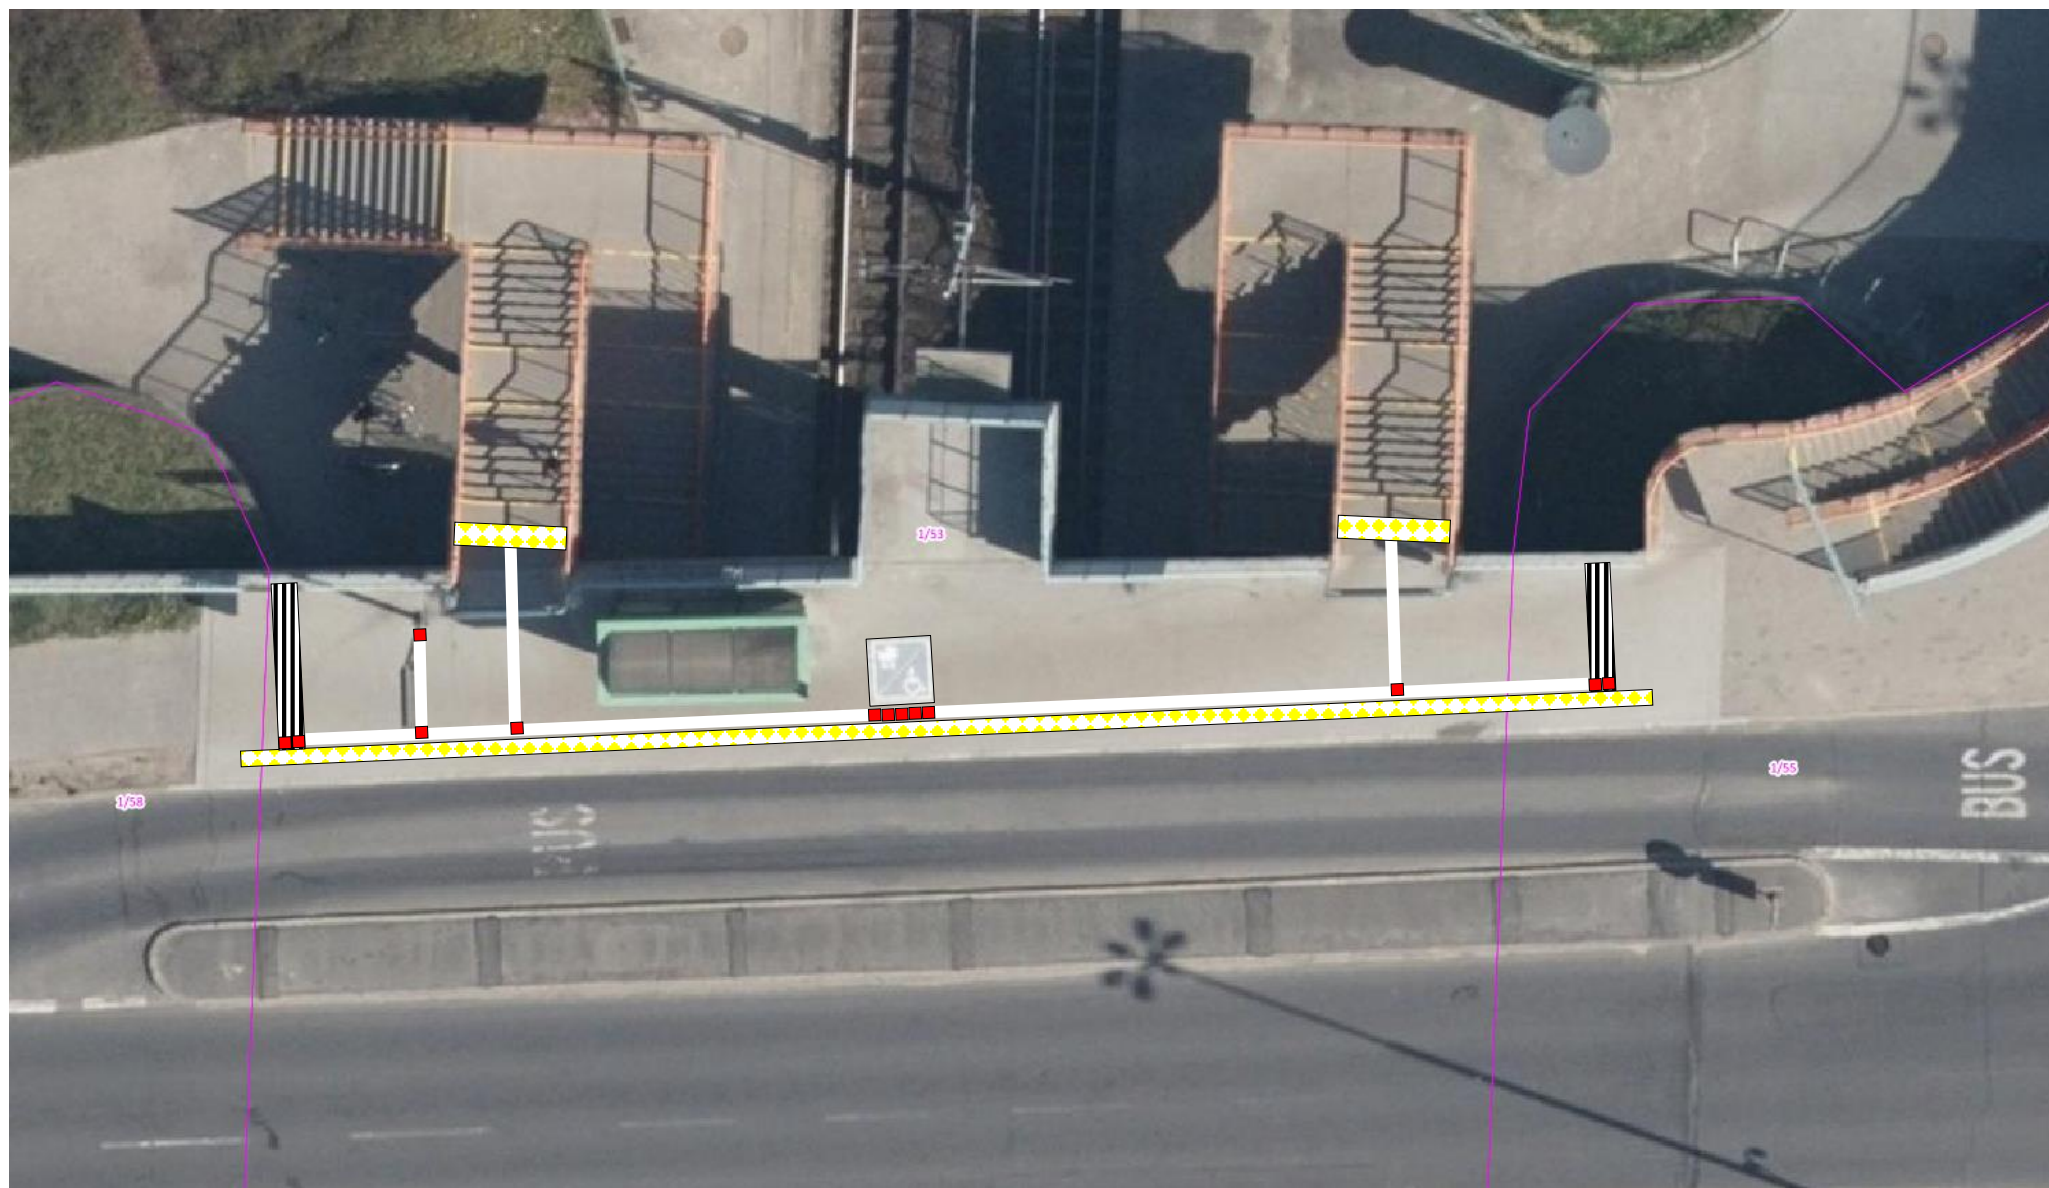



#### 4. PST\_Słowiańska\_strona południowa

schemat

