







Niniejszy załącznik przedstawia schematy realizacji fakturowych oznaczeń nawierzchni na przystankach autobusowych PST:

- PST Szymanowskiego – strona północna;
- PST Szymanowskiego – strona południowa;
- PST Kurpińskiego – strona północna;
- PST Kurpińskiego – strona południowa;
- PST Lechicka – strona północna;
- PST Lechicka – strona południowa.

Poniżej przedstawiona została legenda dla schematów:

#### LEGENDA

	demontaż
	faktura bezpieczeństwa (0,3 m szerokości na długości peronu; 0,6 m szerokości przed schodami)
	faktura kierunkowa (0,3 m szerokości)
	łapacz (0,6 m szerokości)
	pole uwagi (0,3 x 0,3 m)
	piktogram miejsce oczekiwania (1,5 x 1,5 m)

Poniżej przedstawiono niezbędną informację dla prawidłowego wykonania schematów:

- miejsce oczekiwania dla osób z niepełnosprawnościami i wózka dziecięcego:



wymiary: 1,5 x 1,5 m


- doprowadzenie do TIPa:



- załącznik nr 1 do niniejszego dokumentu przedstawia przykładowy schemat FON dla platformy przystankowej


1. PST\_Szymanowskiego\_strona północna

schemat

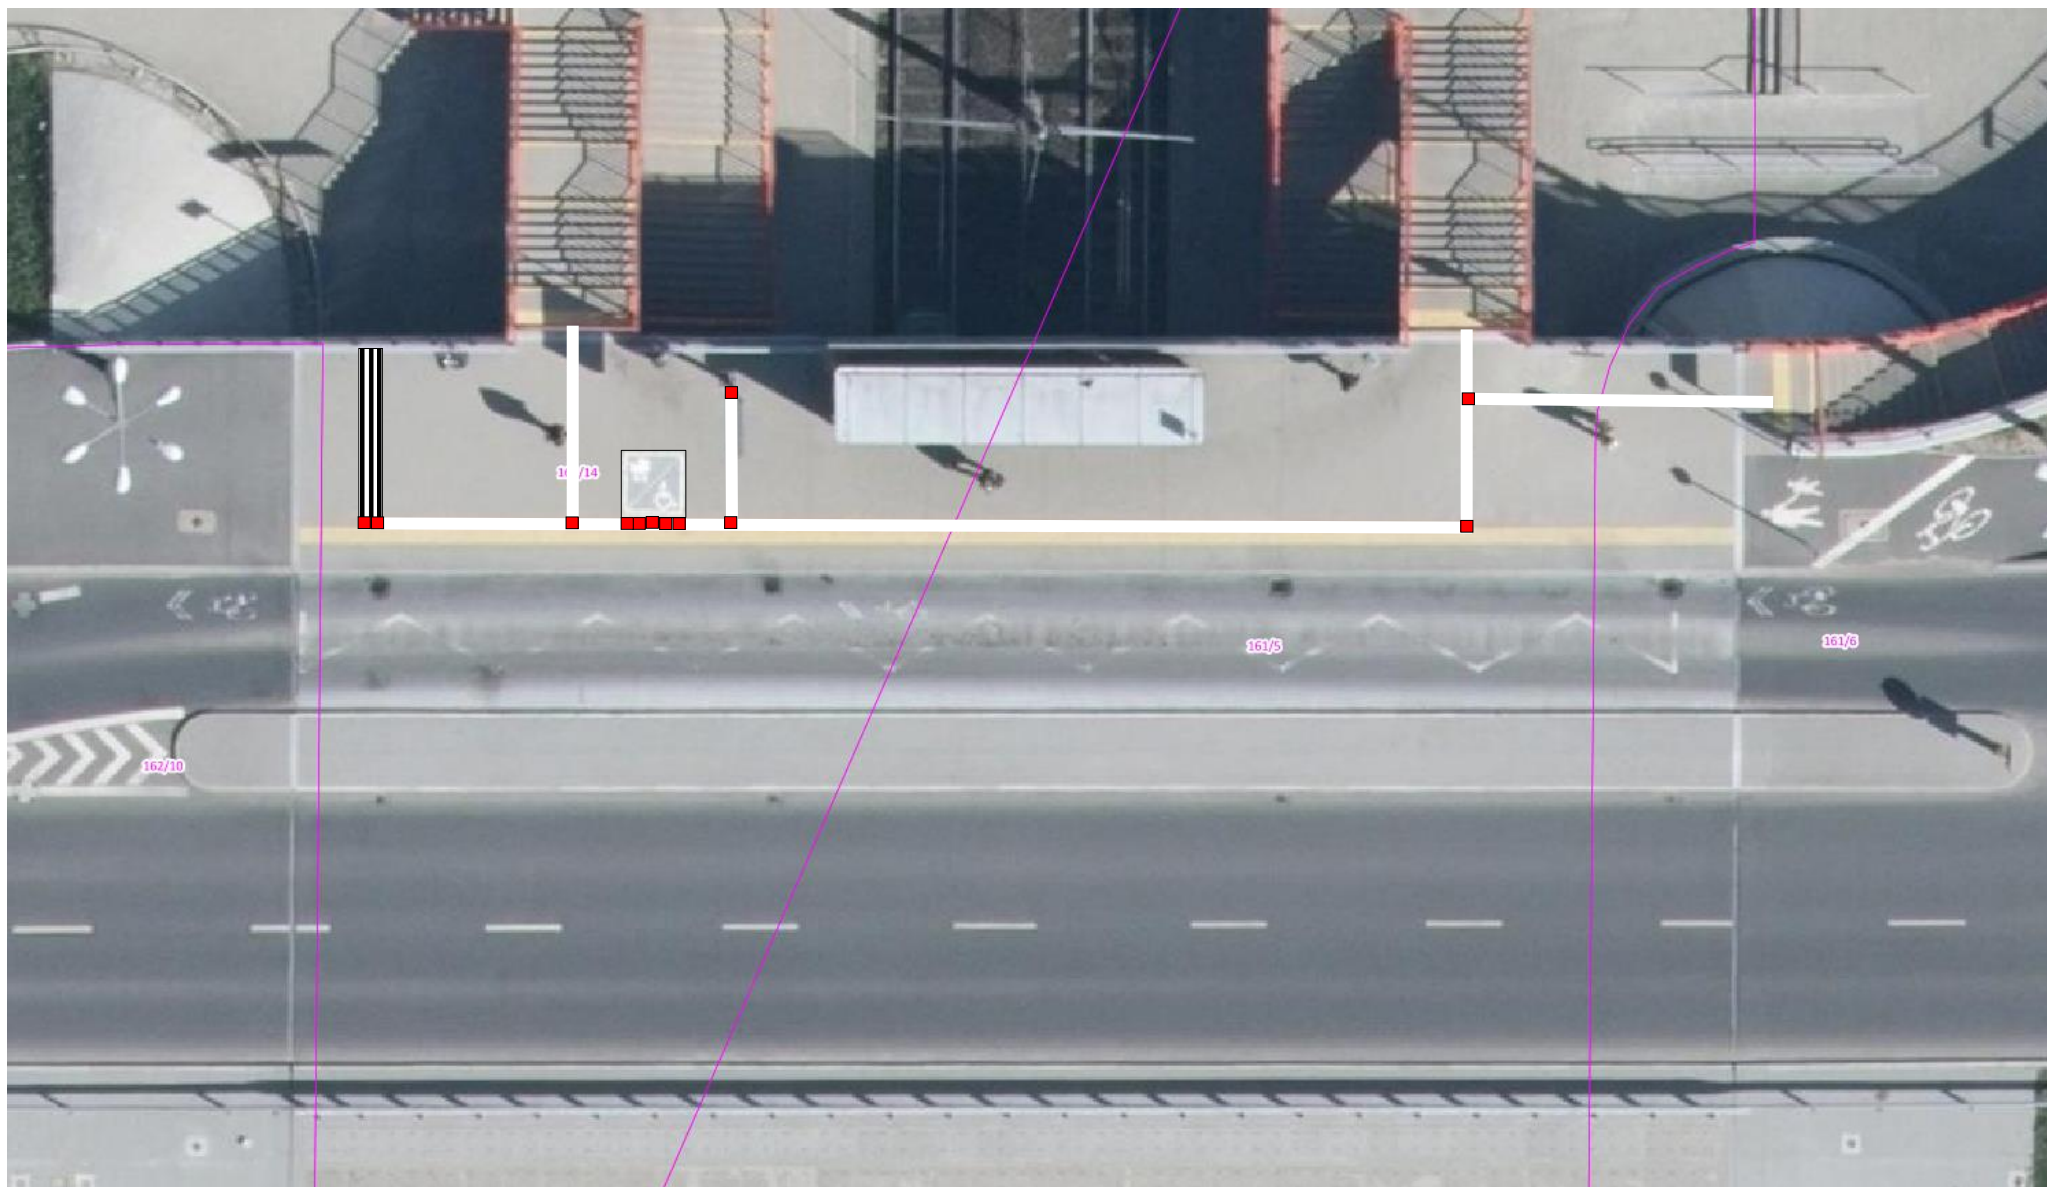


## 2. PST\_Szymanowskiego\_strona południowa

schemat

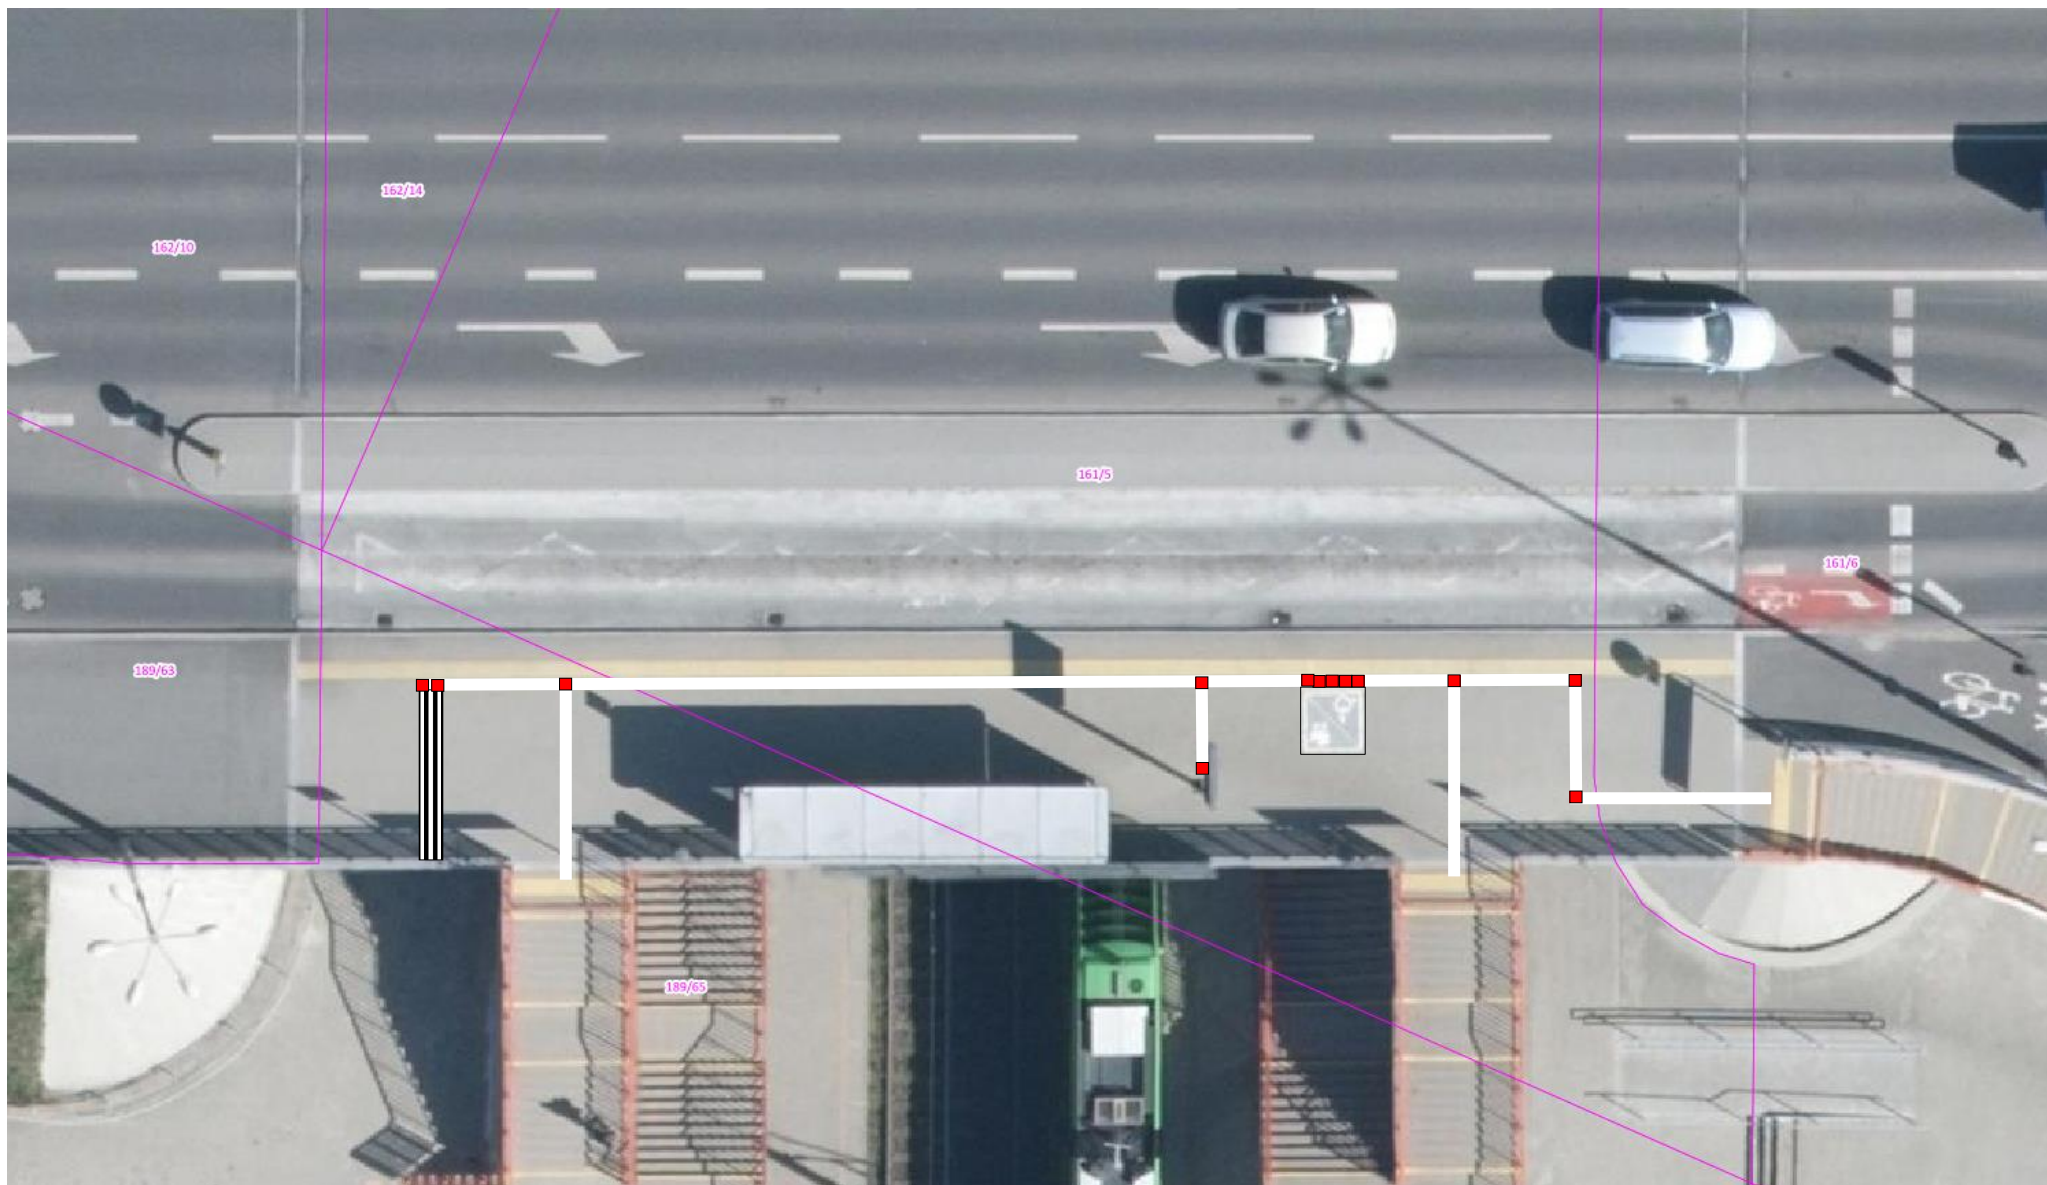


3. PST\_Kurpińskiego\_strona północna

demontaż

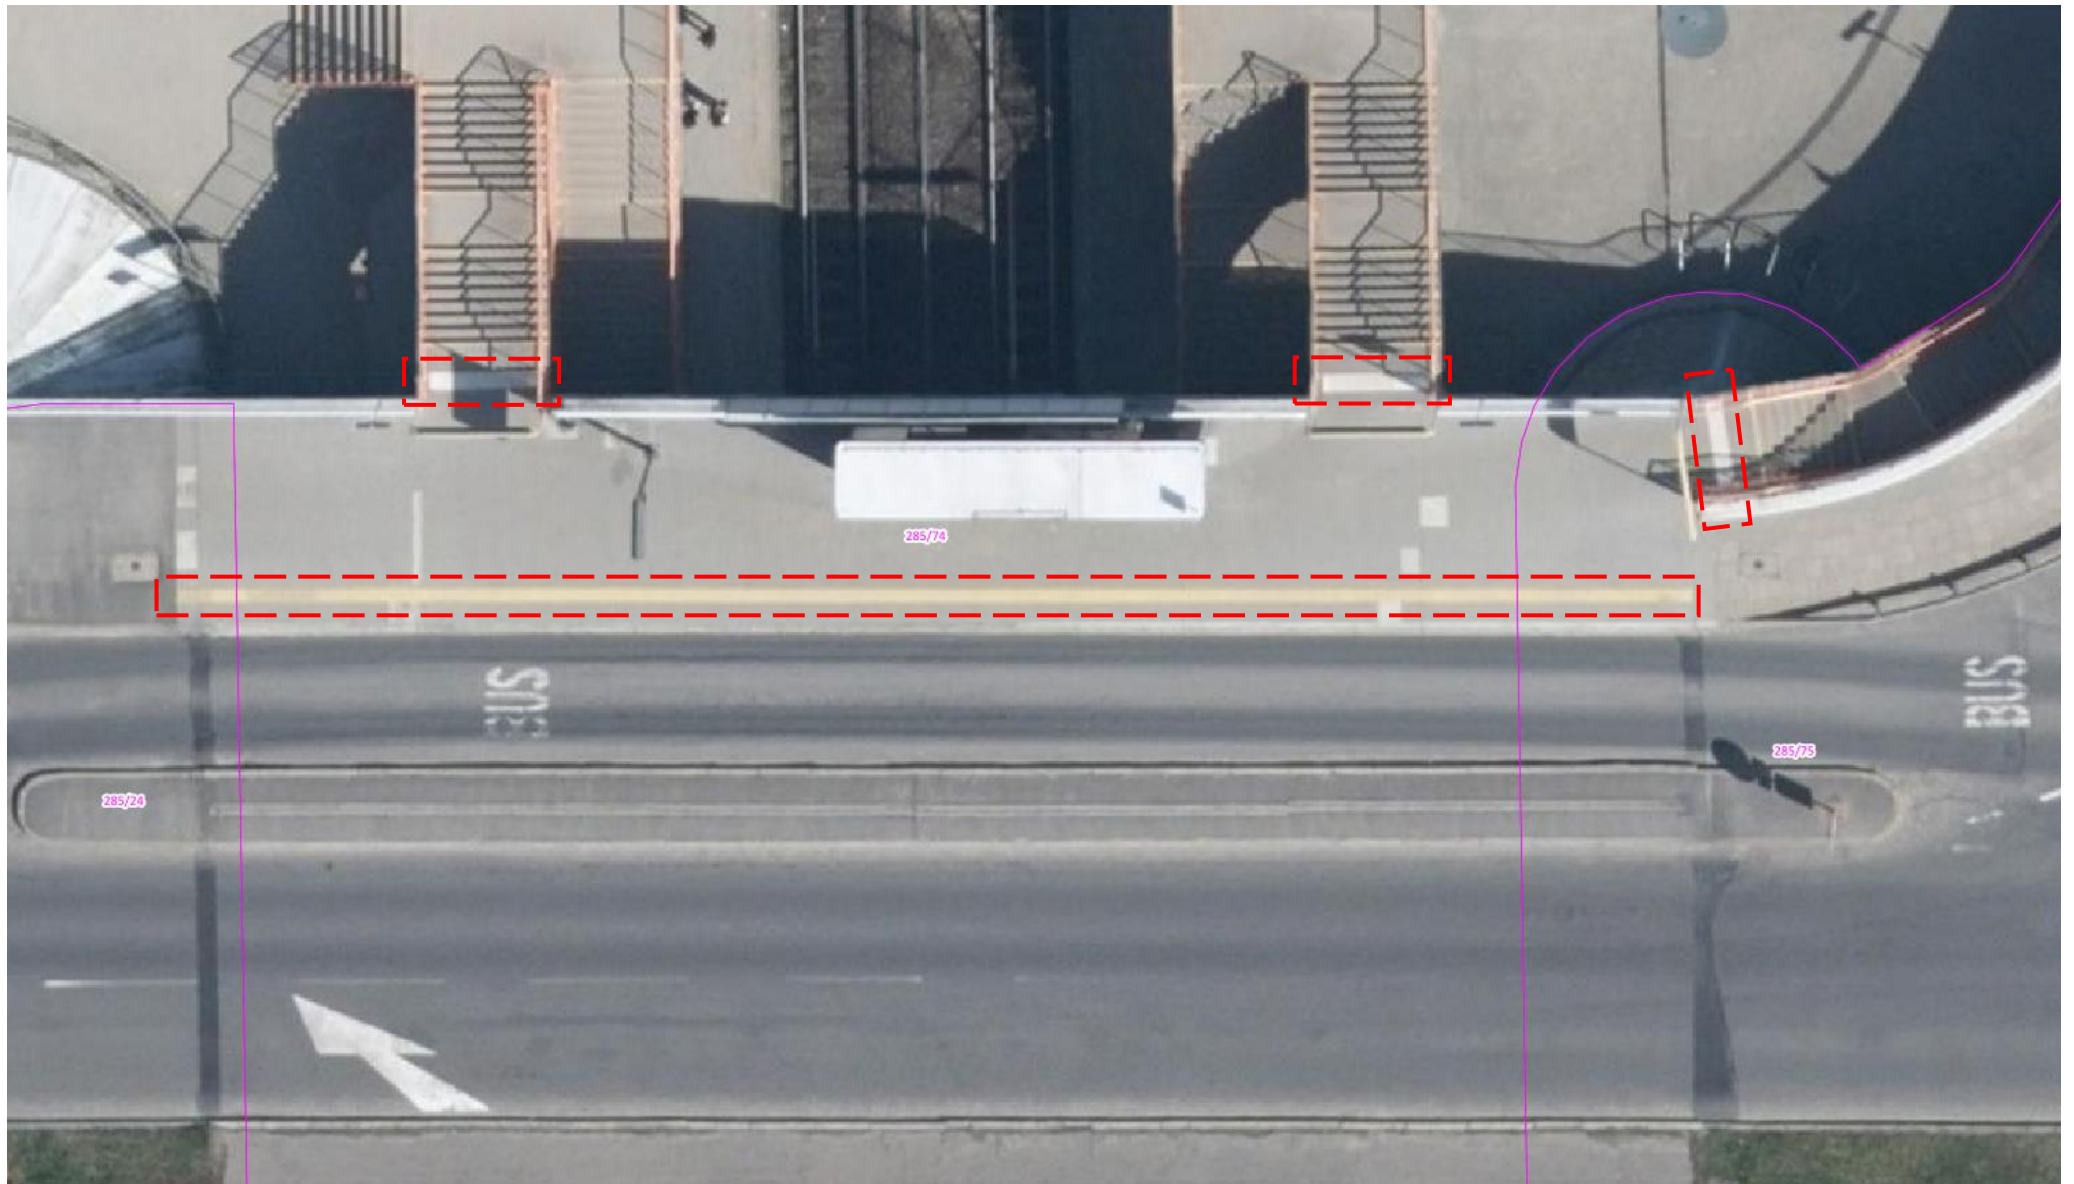


schemat

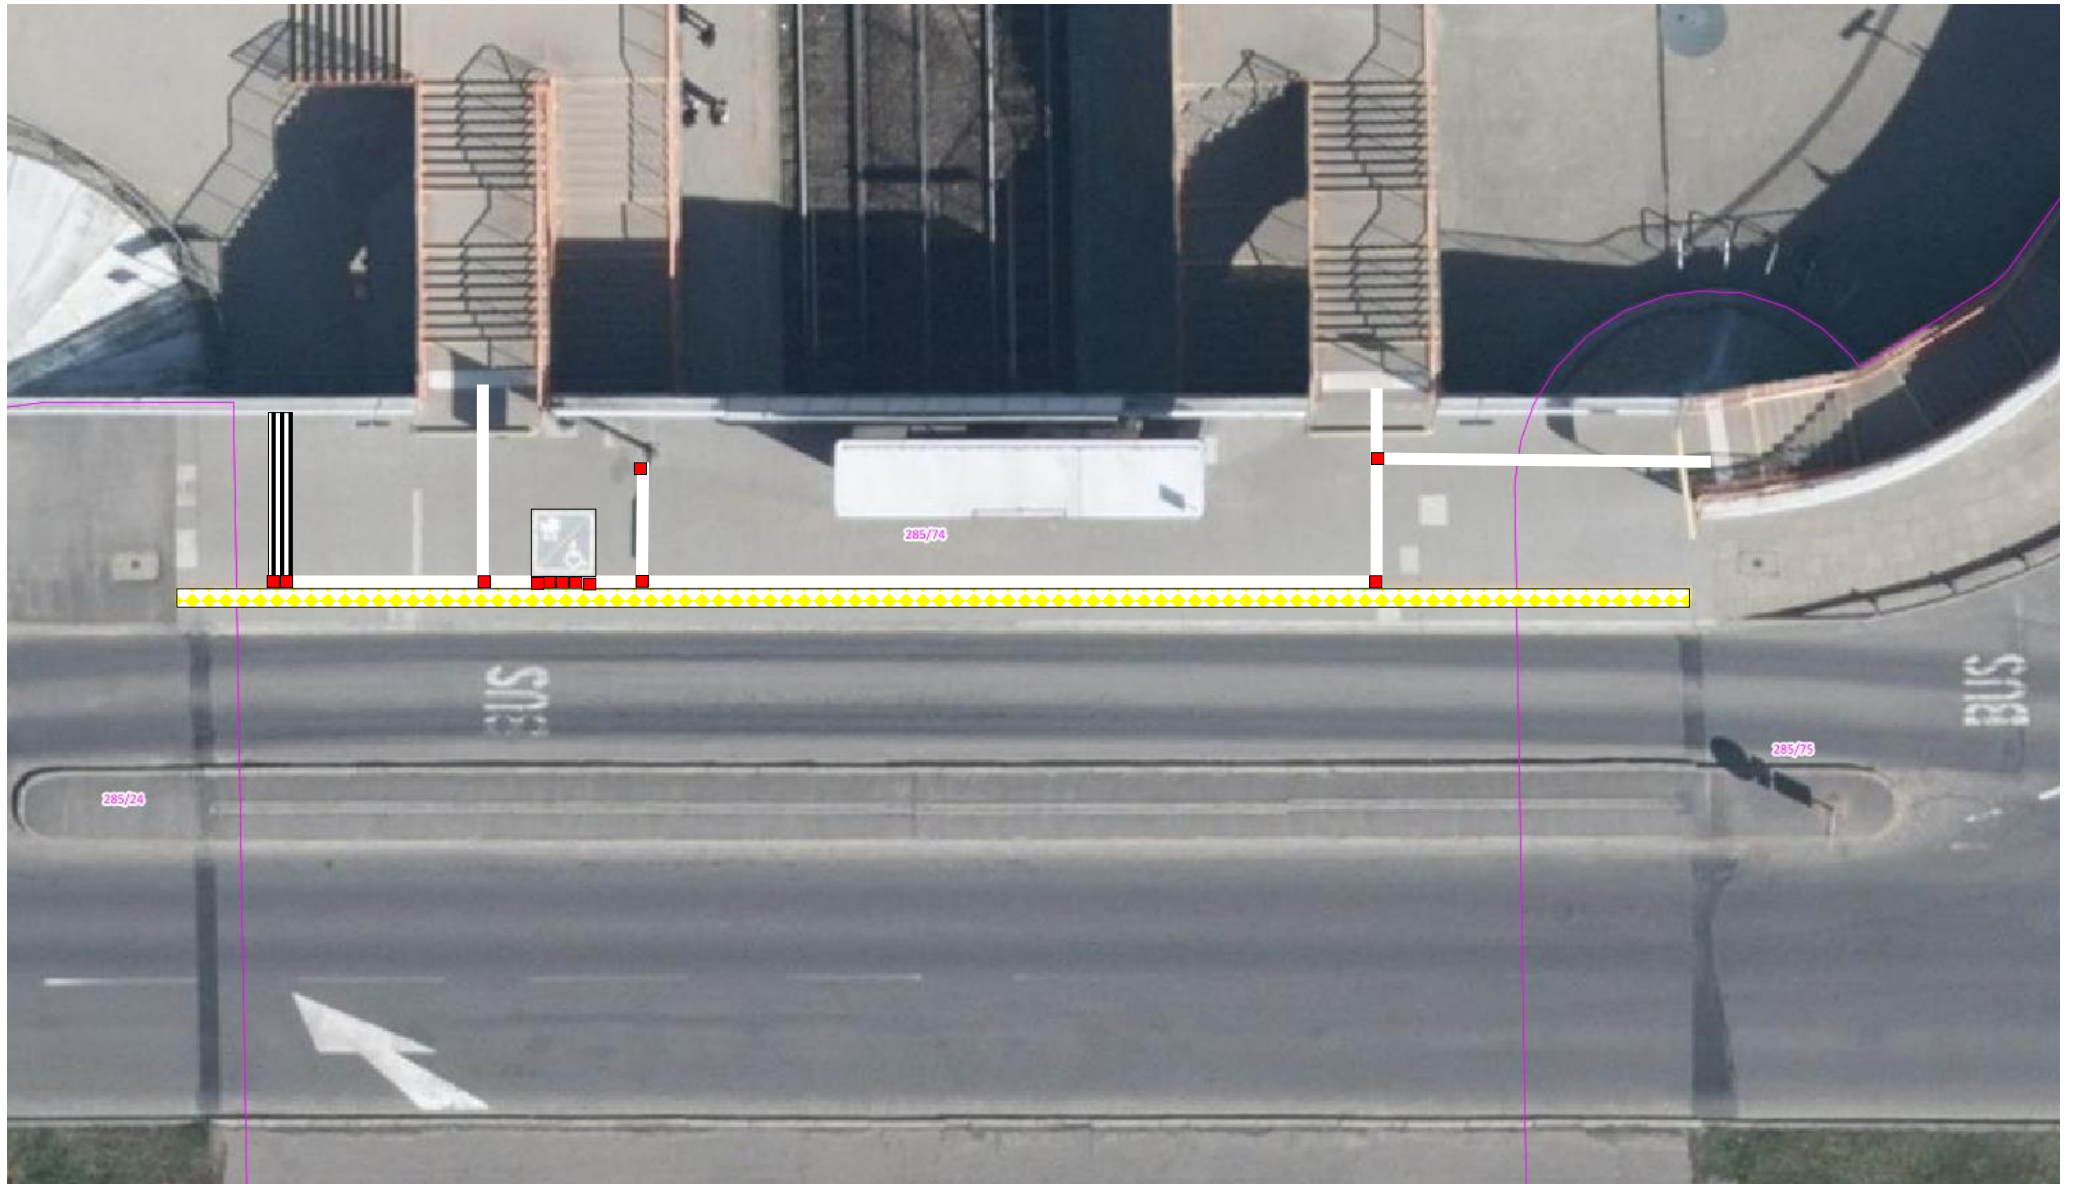


4. PST\_Kurpińskiego\_strona południowa

demontaż

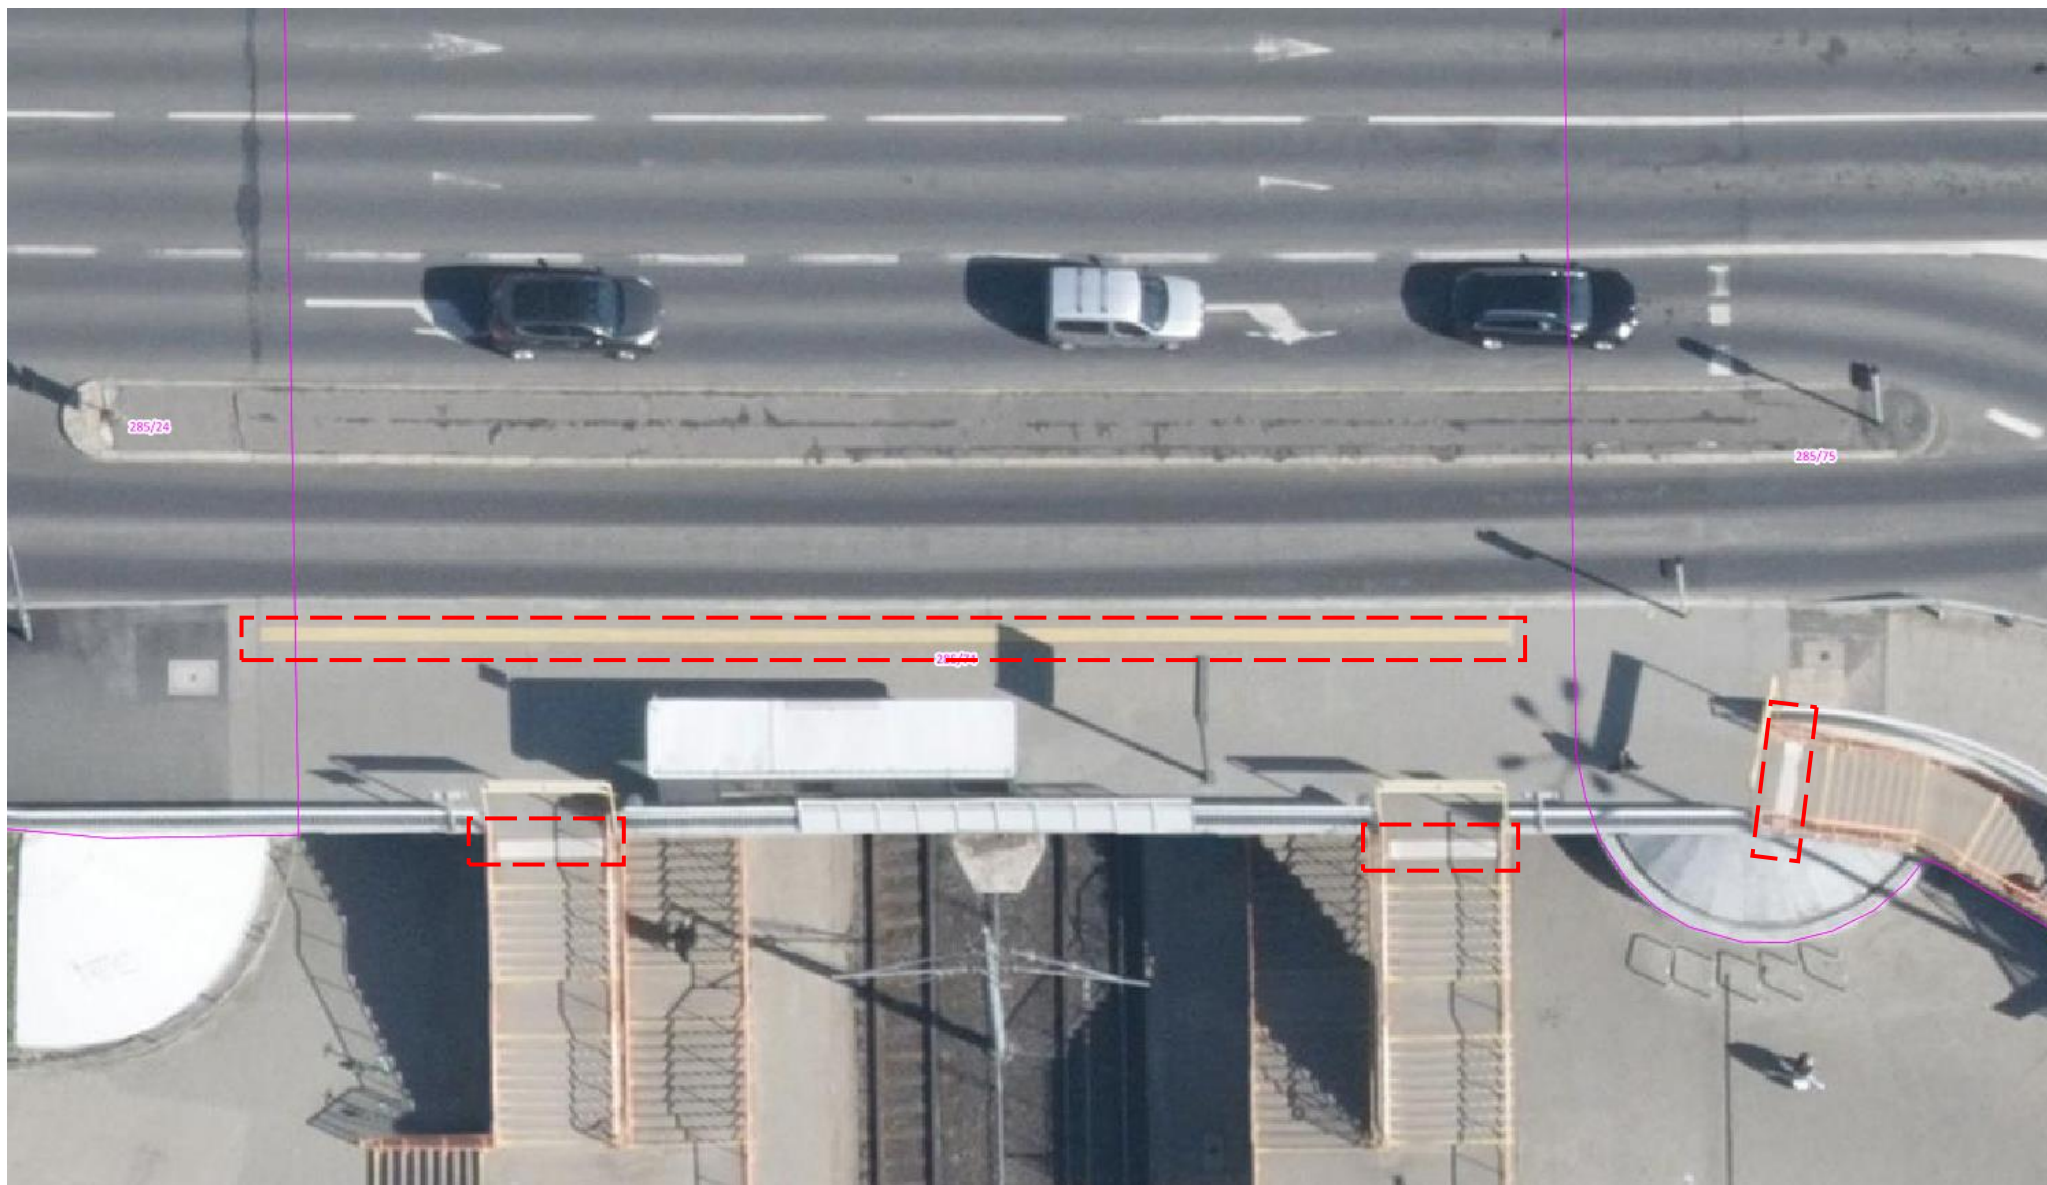




schemat

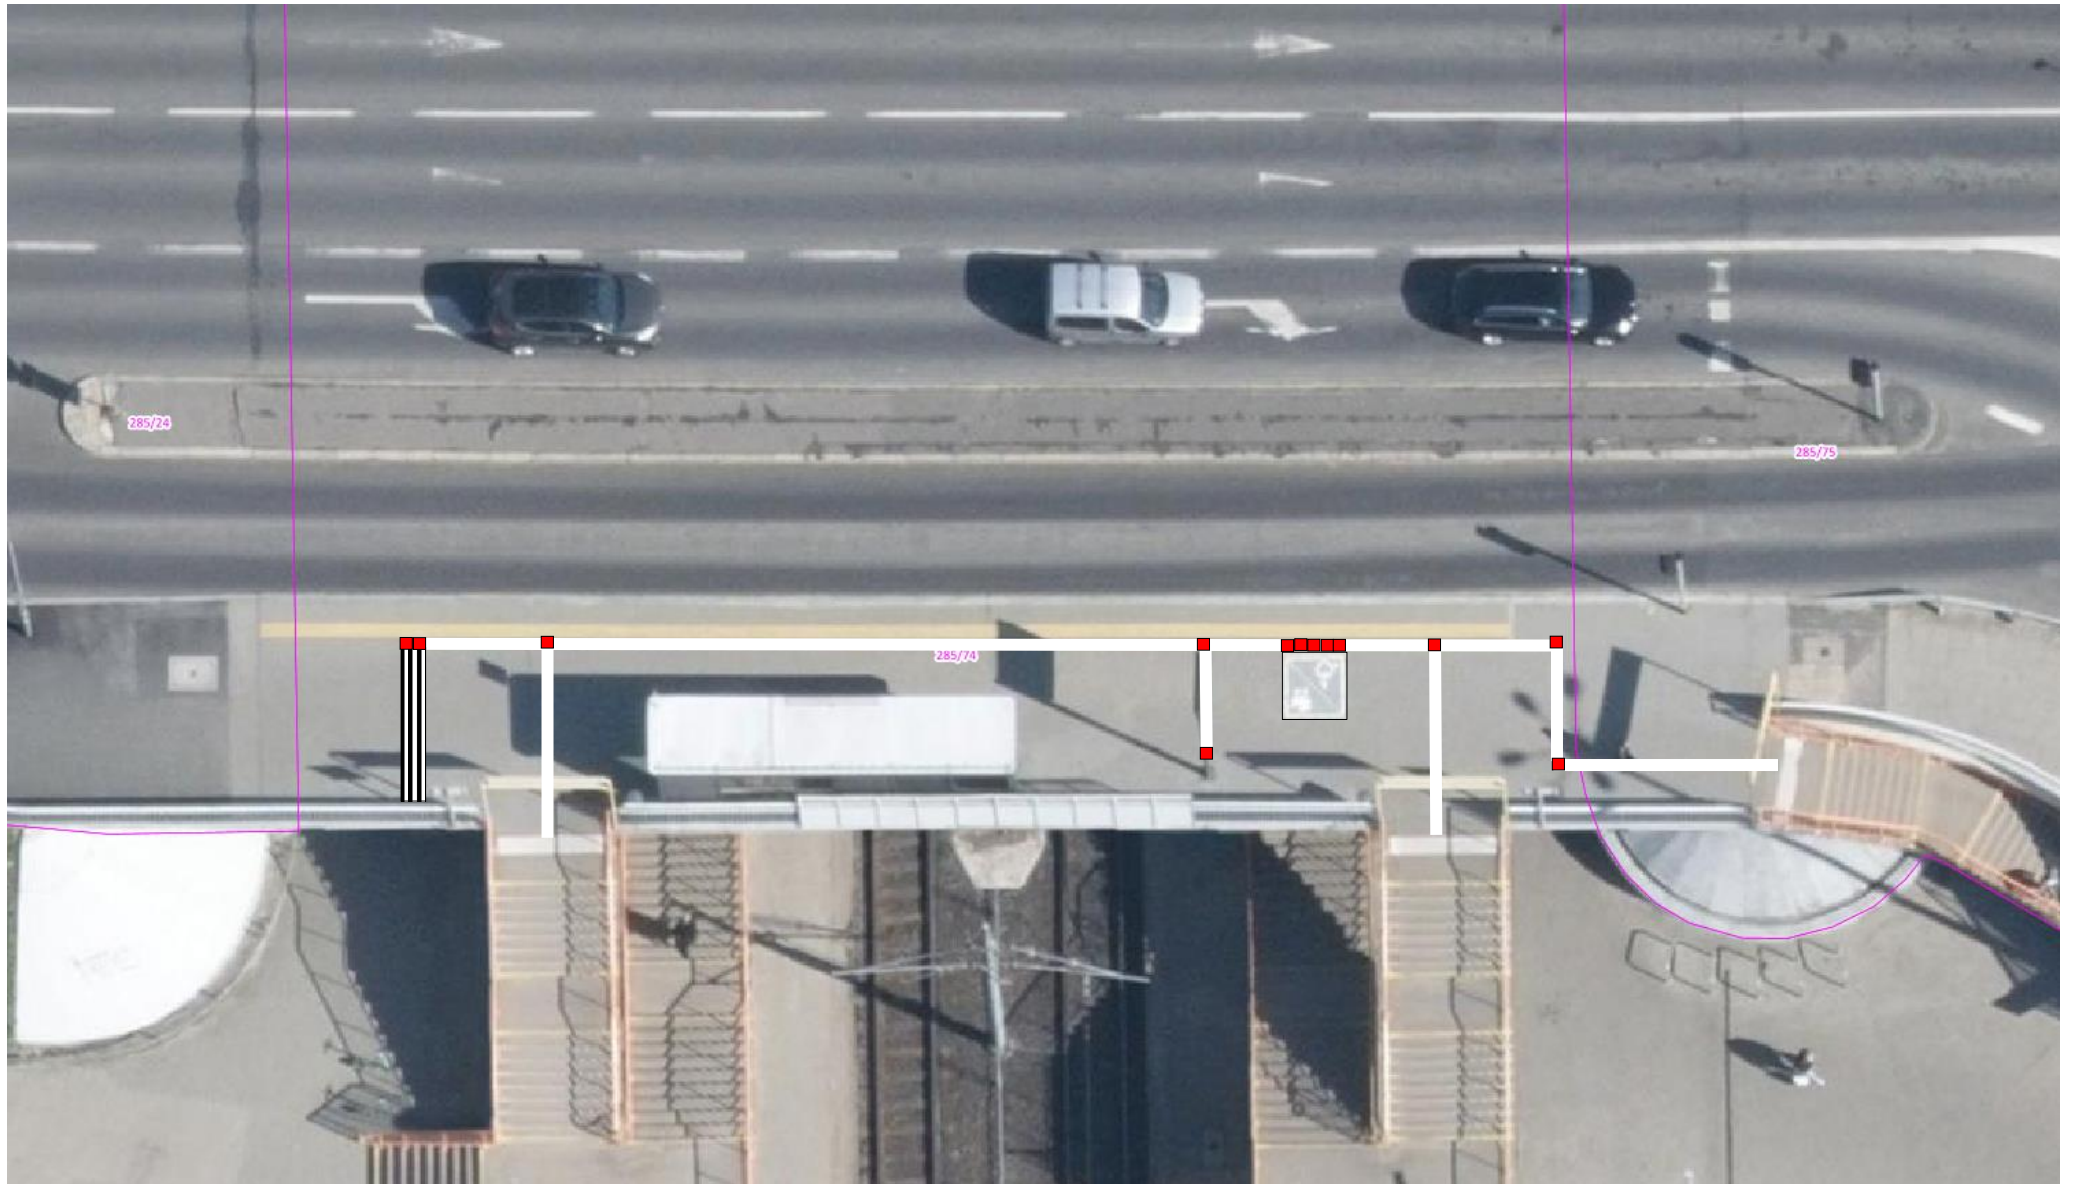


5. PST\_Lechicka\_strona północna

demontaż

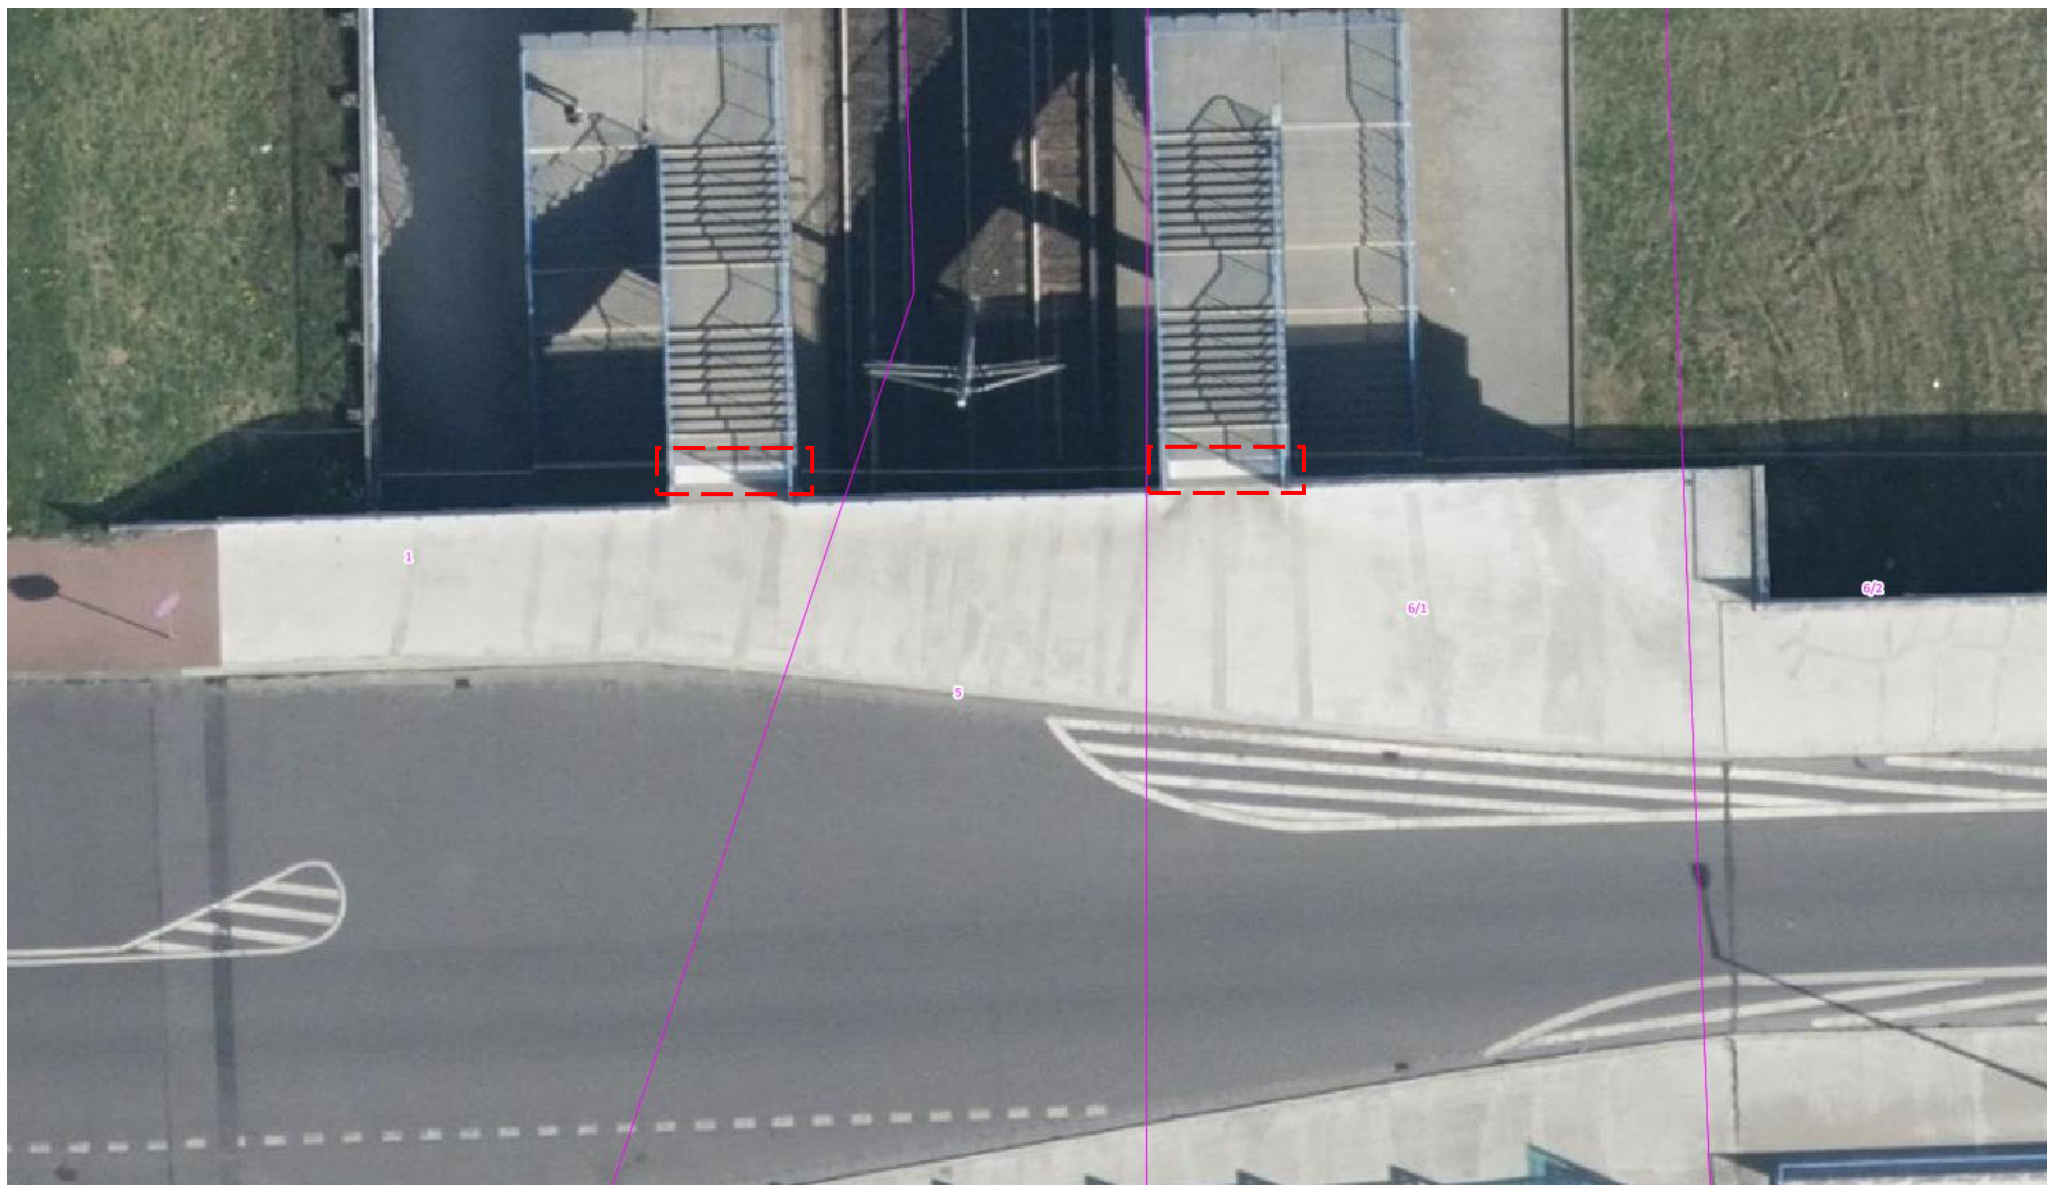

schemat

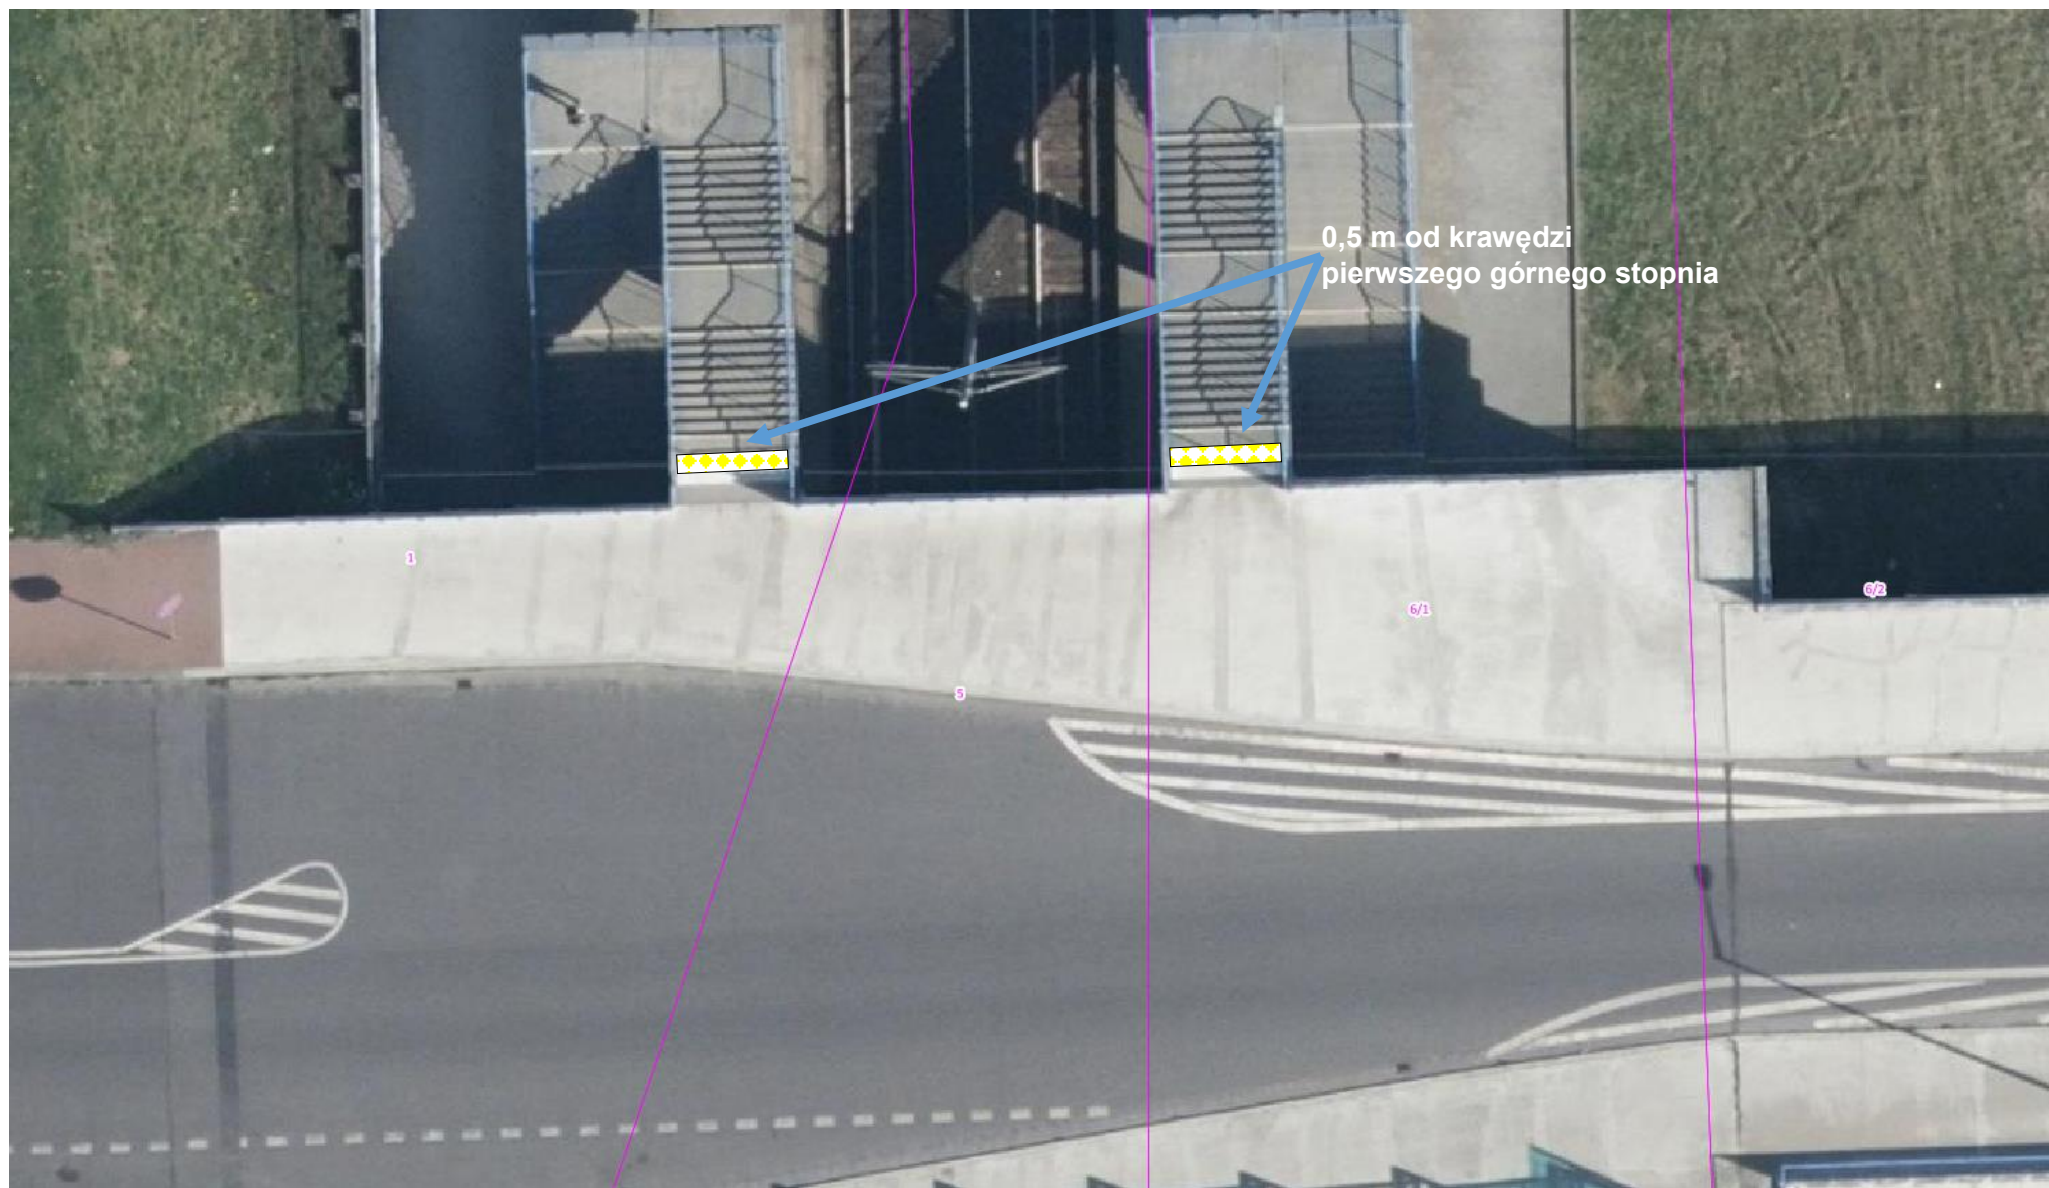

6. PST\_Lechicka\_strona południowa

schemat

