




PRZEKRÓJ CHARAKTERYSTYCZNY 6-6

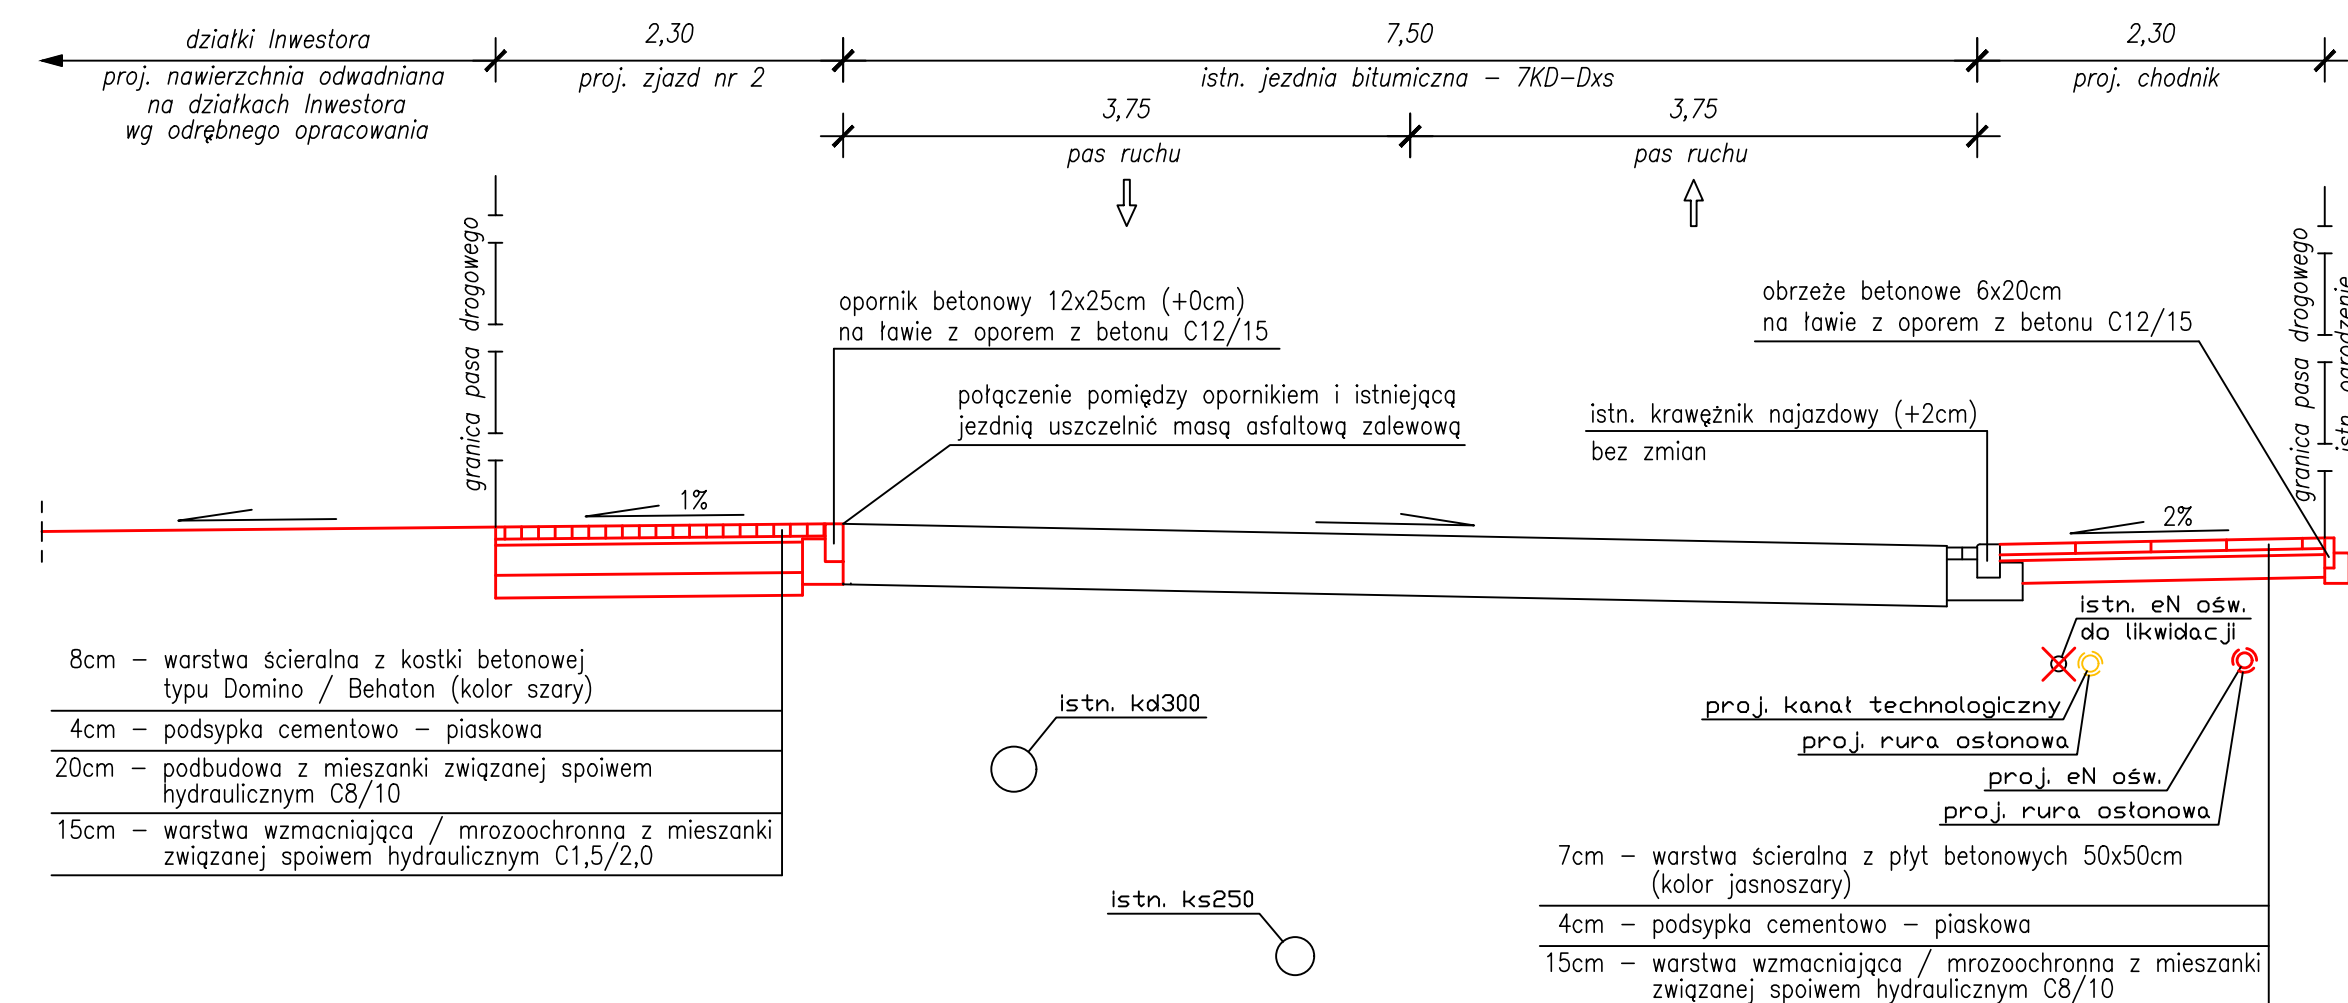


PRZEKRÓJ CHARAKTERYSTYCZNY 8-8

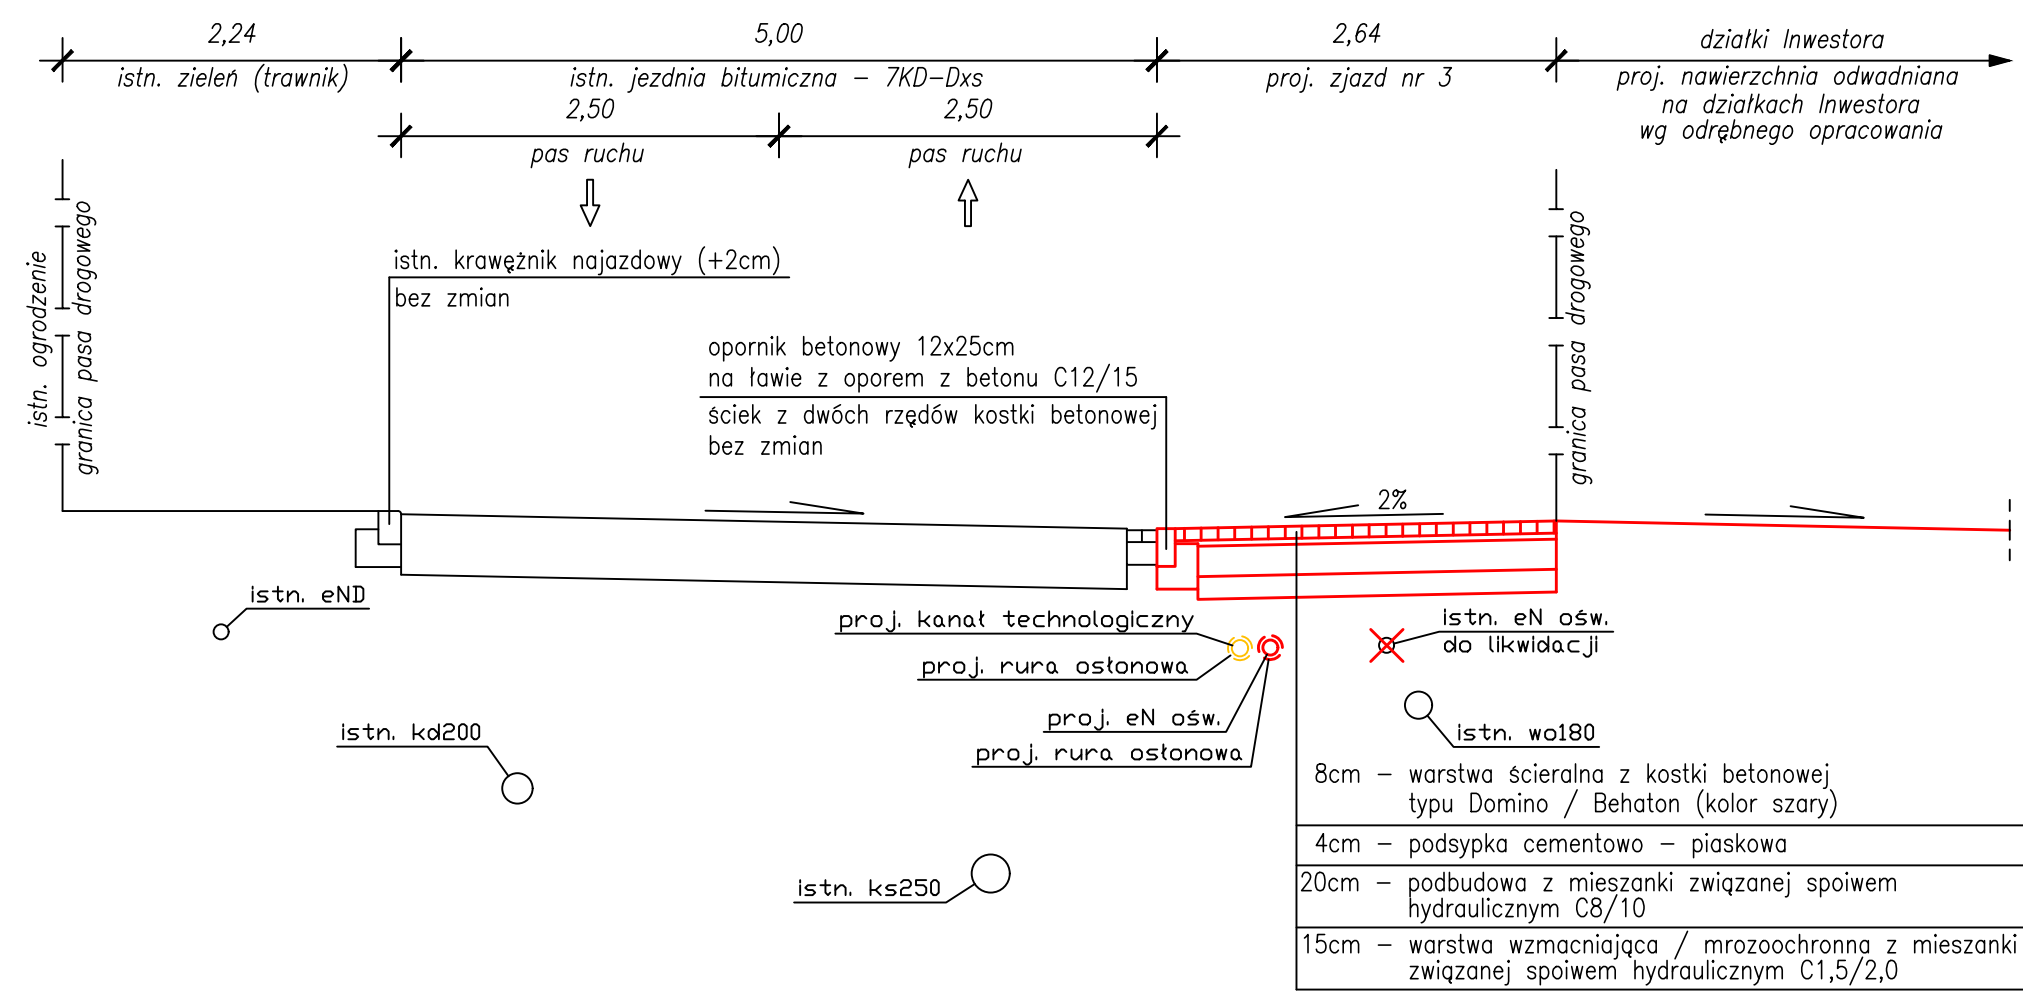


PRZEKRÓJ CHARAKTERYSTYCZNY 10-10

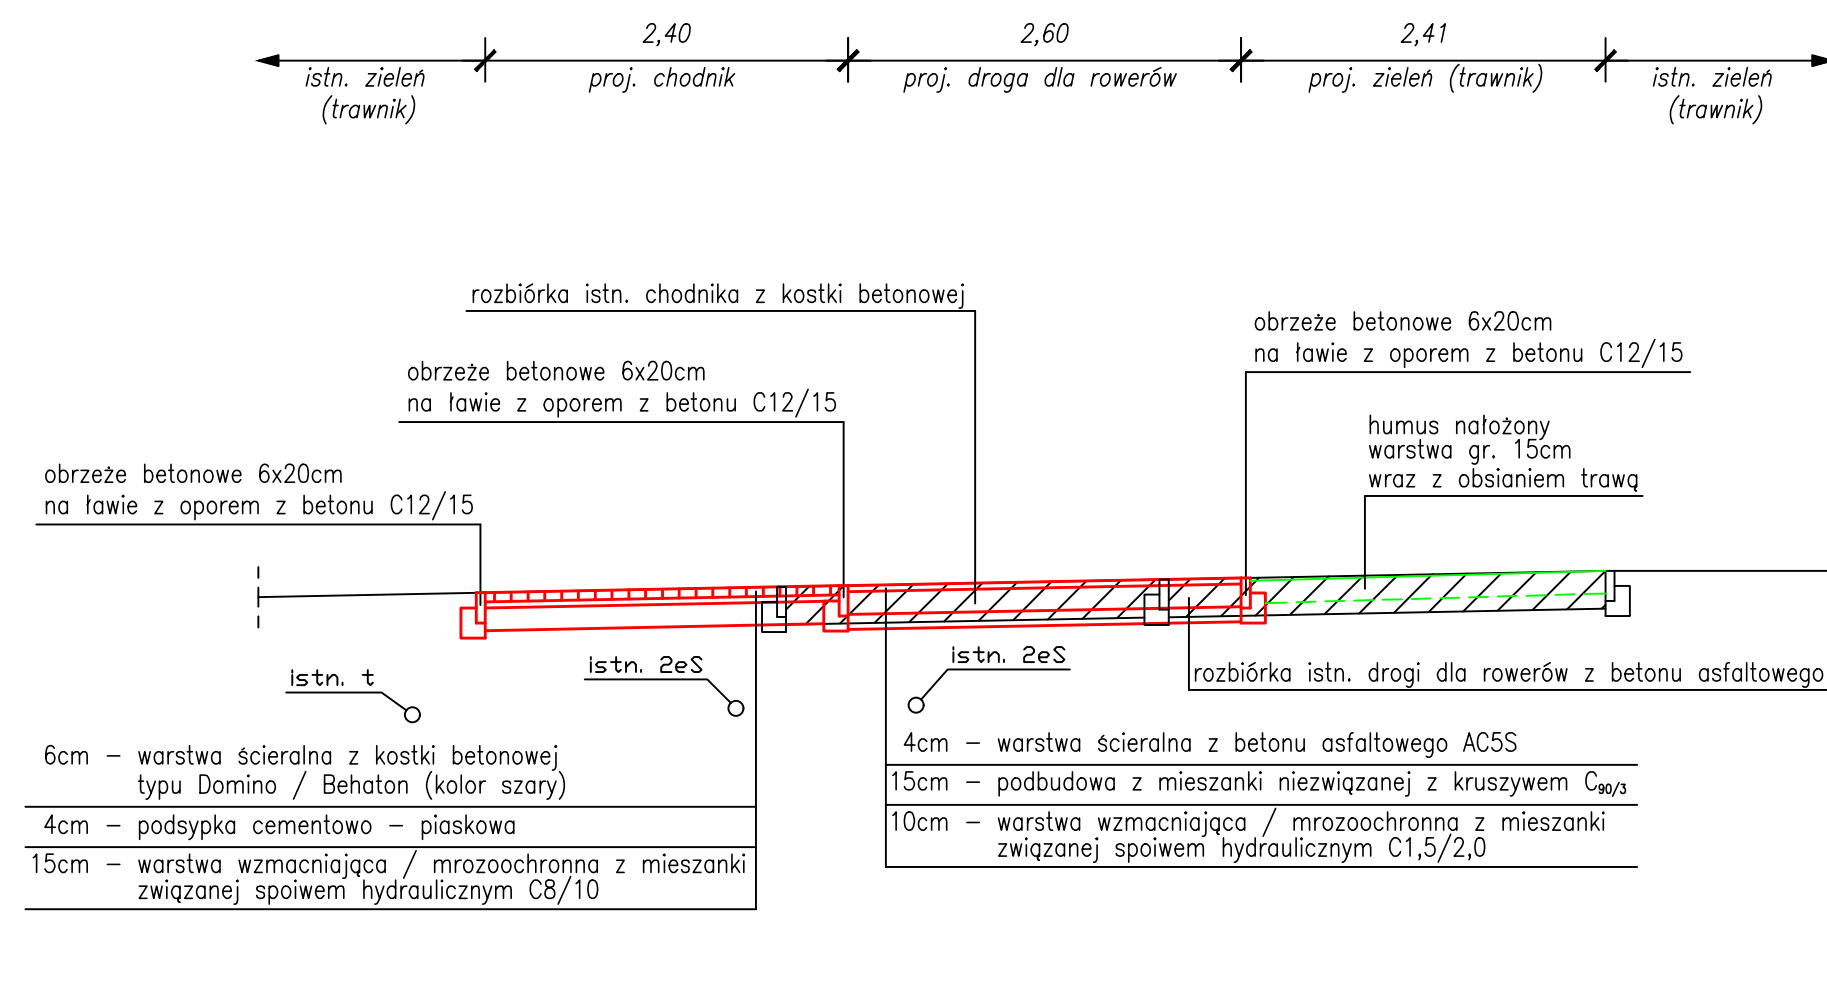

PRZEKRÓJ CHARAKTERYSTYCZNY 7-7

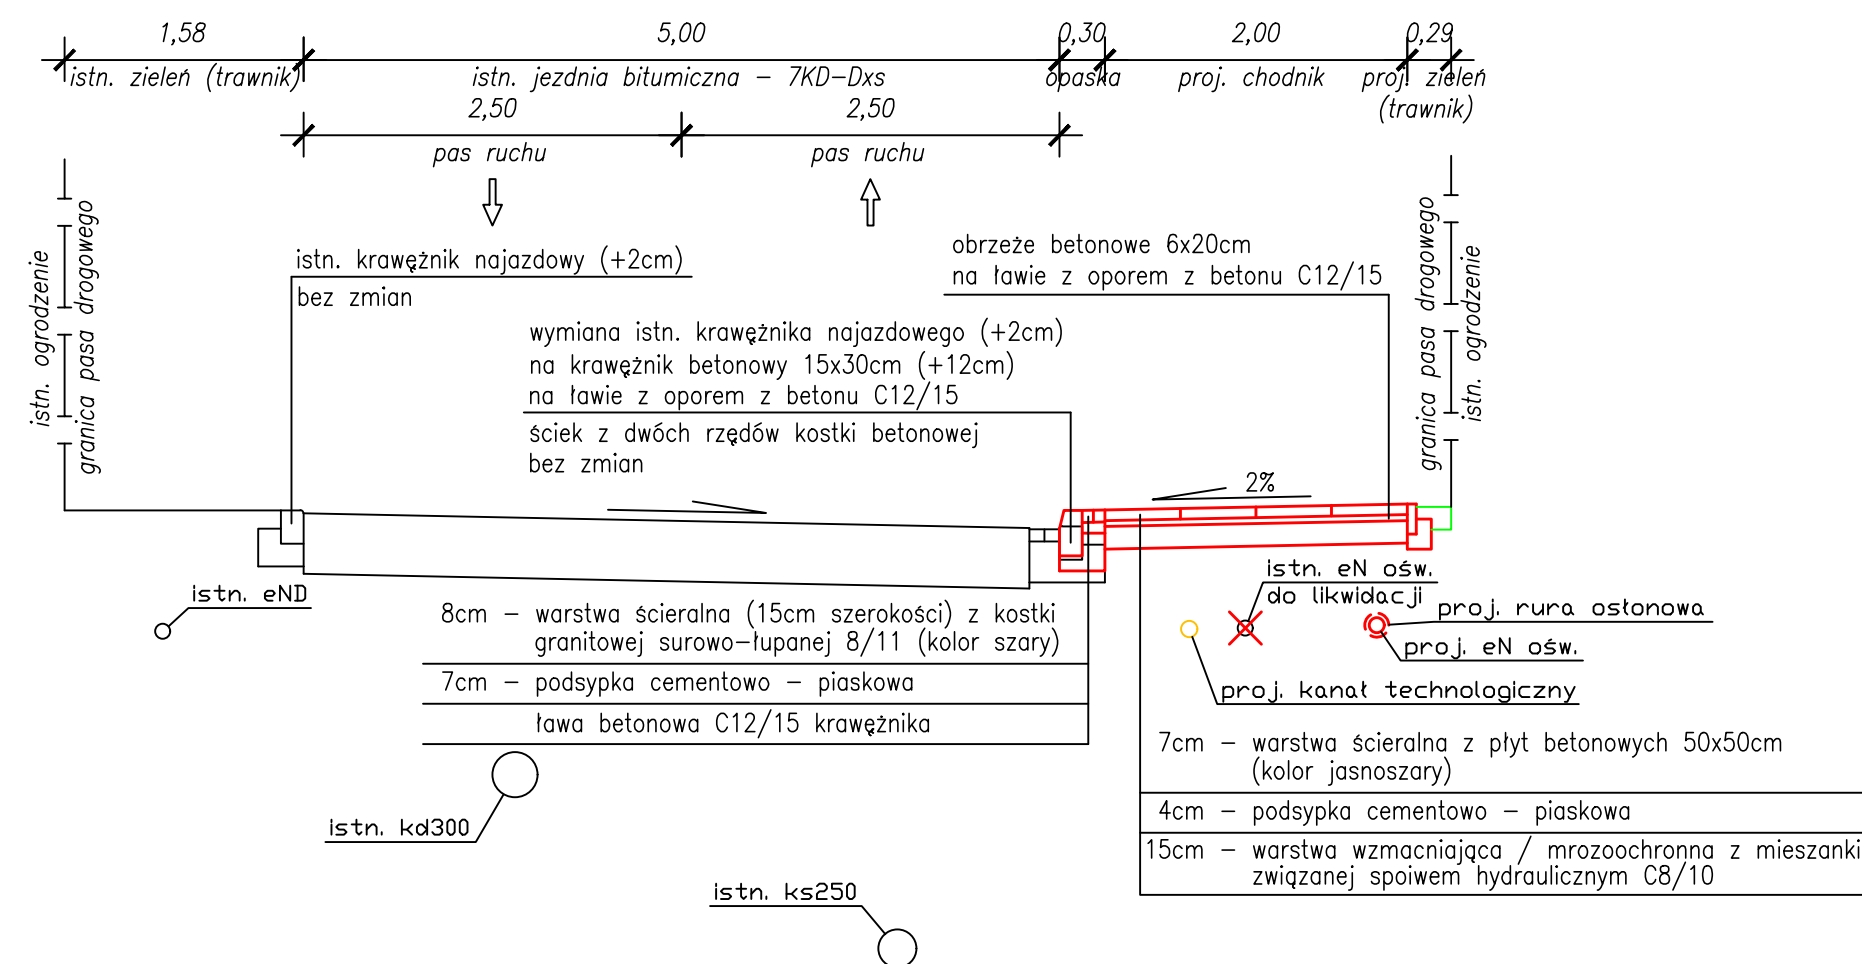

PRZEKRÓJ CHARAKTERYSTYCZNY 9-9

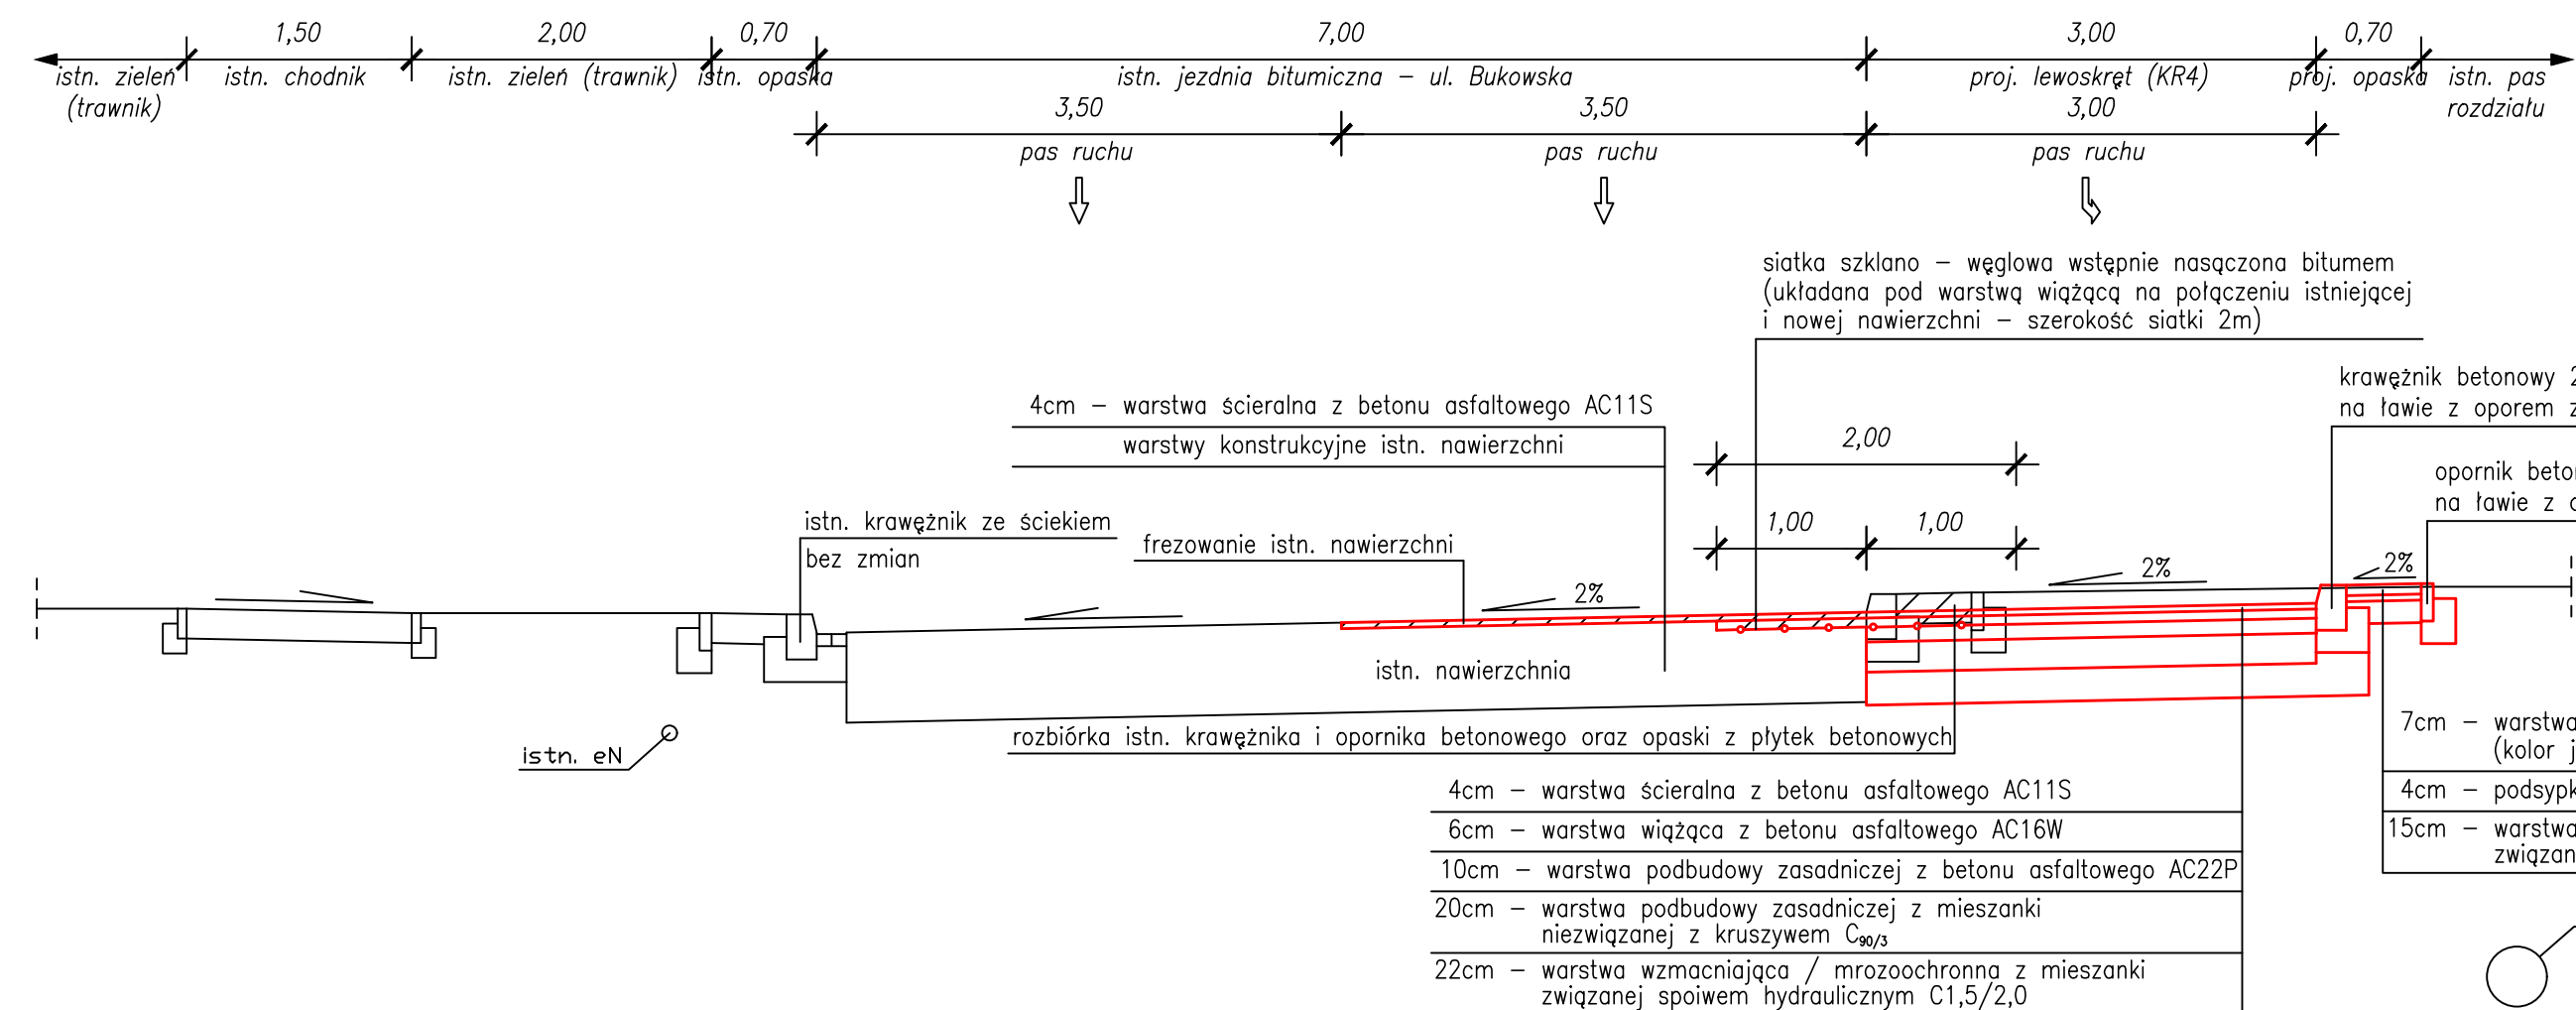

Investor	ATAL S.A. ul. Stawowa 27, 43-400 Cieszyń		
Jednostka projektowa	DROGOWA PRACOWNIA PROJEKTOWA MARCIN WAWRZYŃIAK adres: 61-457 Poznań, ul. Wiklinowa 5/16 e-mail: biuro@mw-projekt.com www.mw-projekt.com tel. kom.: +48 509 691 611		
Stadium	PROJEKT BUDOWLANO - WYKONAWCZY		
Temat	Przebudowa ul. Leśnych Skrzatów w zakresie przebudowy zjazdu publicznego, przystanków autobusowych i likwidacja dwóch zjazdów z odtworzeniem elementów pasa drogowego, przebudowa drogi dojazdowej 7KD-Dxs wraz budową zjazdu publicznego z projektowanego osiedla i wydłużenie lewoskrętu na ul. Bukowskiej prowadzącego w ul. Leśnych Skrzatów, w związku z budową osiedla mieszkaniowego na działkach nr 1/10, 1/13 i 1/15, arkusz 07, obręb 0038 Ławica przy ul. Leśnych Skrzatów w Poznaniu		
Obiekt	PROJEKT DROGOWY		
Rysunek	Przekroje charakterystyczne - arkusz 2		Skala 1:50
Projektant (branża drogowa)	mgr inż. Marcin Wawrzyński	nr uprawnień projektowych WKP/0300/POOD/12 do projektowania bez ograniczeń w specjalności drogowej	Podpis
Sprawdzający (branża drogowa)	mgr inż. Marcin Nowak	WKP/0370/POOD/15 do projektowania bez ograniczeń w specjalności inżynierskiej drogowej	Rys. nr 3B
EGZ. NR	data: GRUDZIEŃ 2023		

Zastrzegamy sobie prawo autorskie do tego rysunku. Rysunek ten nie może być kopiowany, powielany ani udostępniany trzecim osobom bez zgody autorów. Każde użycie może grozić wзыском postępowania cywilno - karnego.