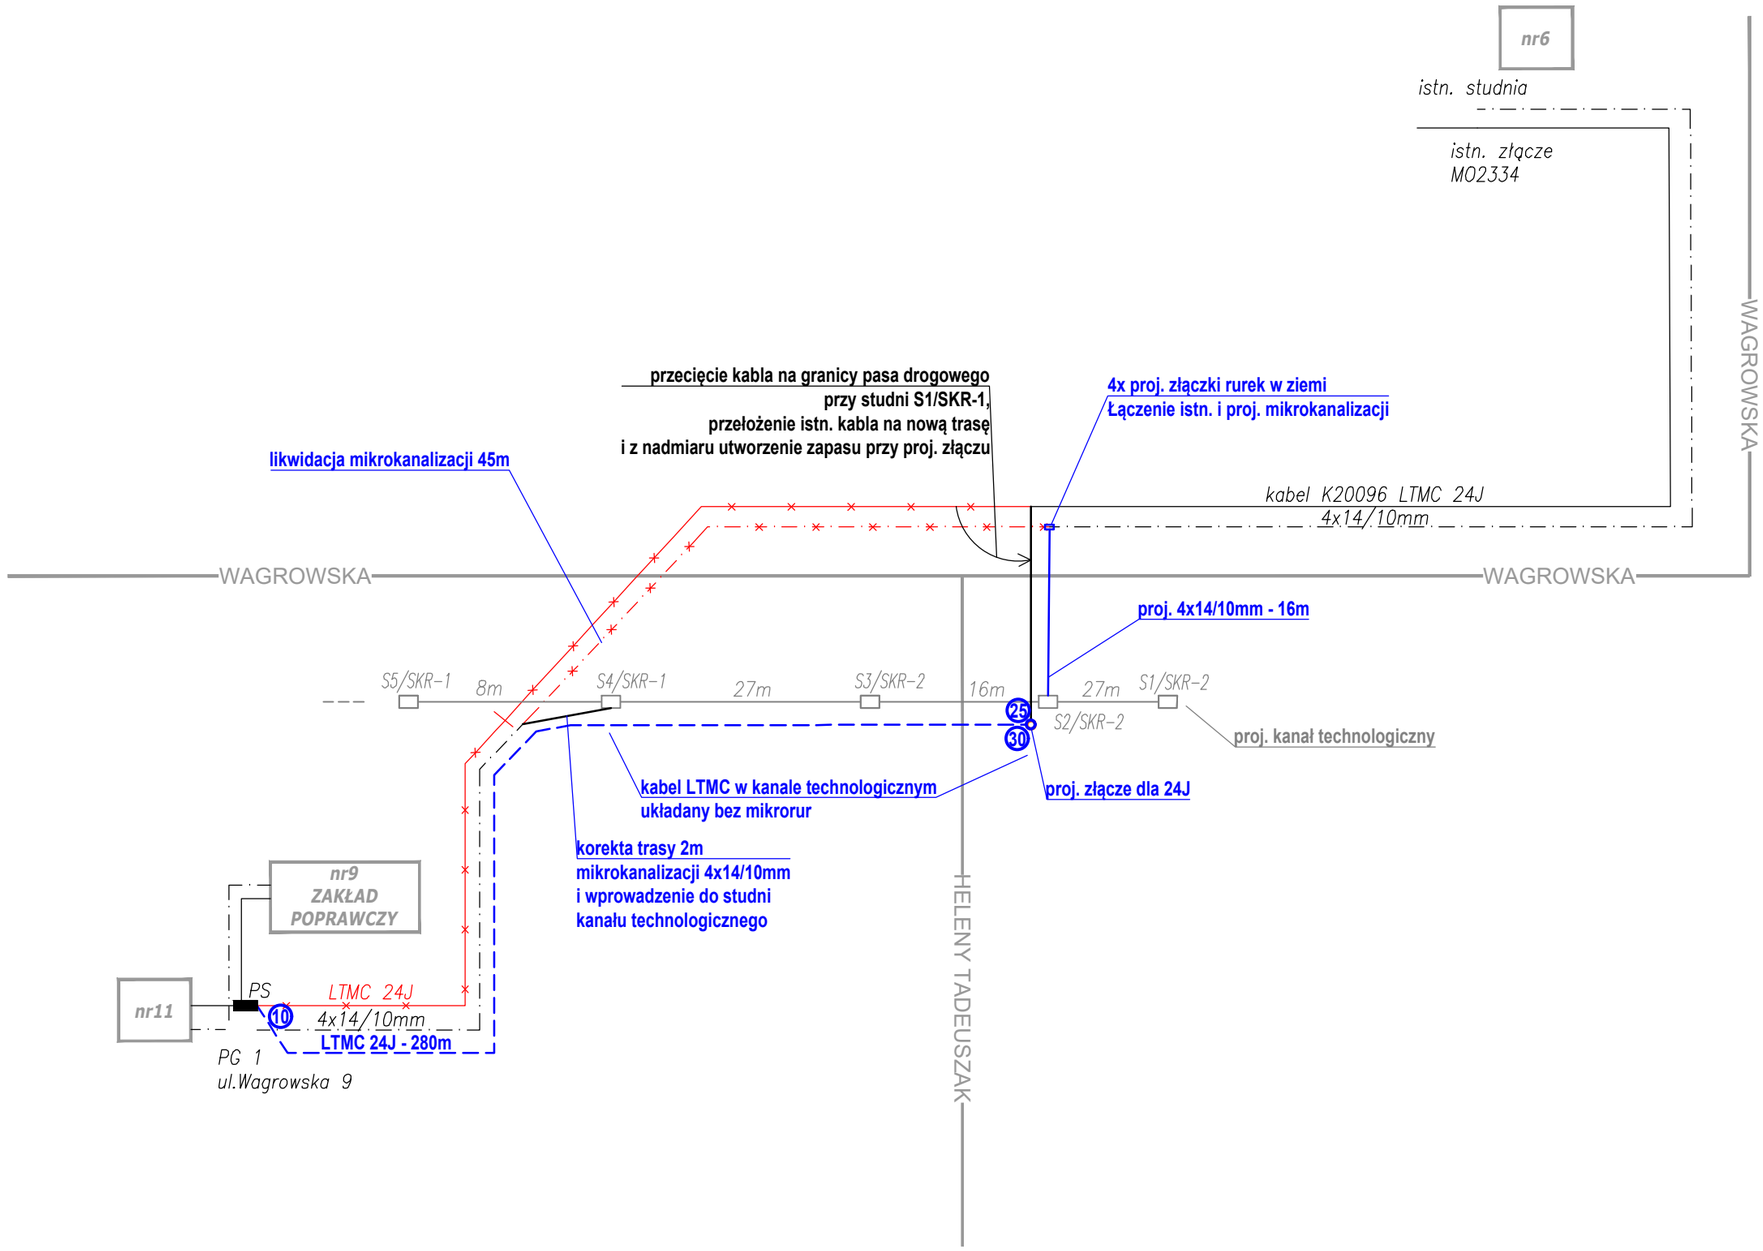

WYKONAWCA P.P.B. ESKA-PROJEKT ul. Katowicka 11/U28 61-131 Poznań	Stadium	PROJEKT BUDOWLANO-WYKONAWCZY			
	Tytuł rysunku	SCHEMAT PRZEBUDOWY KABLA FIBERHOST			
INWESTOR Prezydent Miasta Poznania plac Kolegiacki 17, 61-841 Poznań	Stanowisko	Imię i nazwisko	Nr uprawnień	Specjalność	Podpis
	Projektant	mgr inż. Dawid Szłapka	WKP/0184/PWOT/12	Projektowanie i kierowanie robotami budowlanymi bez ograniczeń w specjalności telekom.	
TEMAT Budowa dróg oznaczonych zgodnie z MPZP (uchwała nr XI/156/VIII/2019) symbolami 1 KD-L i 2 KD-L w rejonie ul. Unii Lubelskiej w Poznaniu	Sprawdzający	mgr inż. Przemysław Iwański	DTT-TU/02234/02/U	Projektowanie i kierowanie robotami budowlanymi bez ograniczeń w specjalności telekom.	
	DATA: 15.12.2023		SKALA: -:-		
	BRANŻA: TELEKOMUNIKACYJNA	RYSUNEK NUMER: 3		ARKUSZ NUMER: 1	