


1. Przekrój konstrukcyjny - droga 1KD-L

Konstrukcja nawierzchni


szerokość zmienna 14.00-21.00m

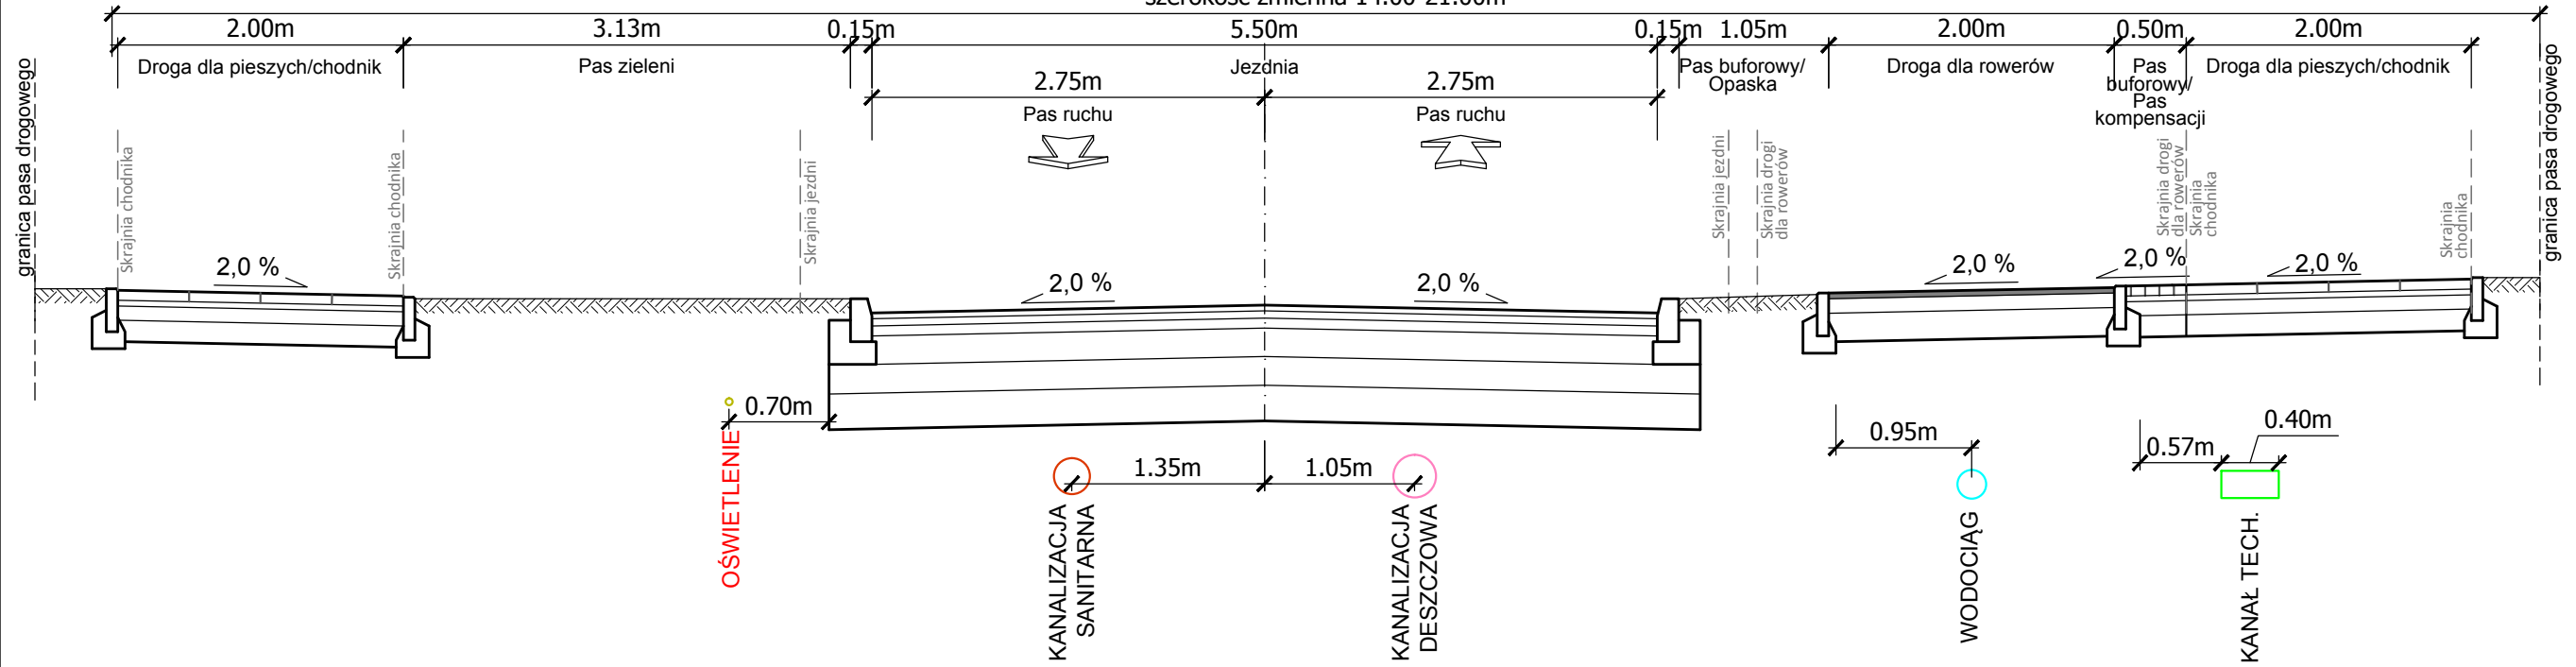


2. Przekrój konstrukcyjny - droga 2KD-L

Konstrukcja nawierzchni

13.00m

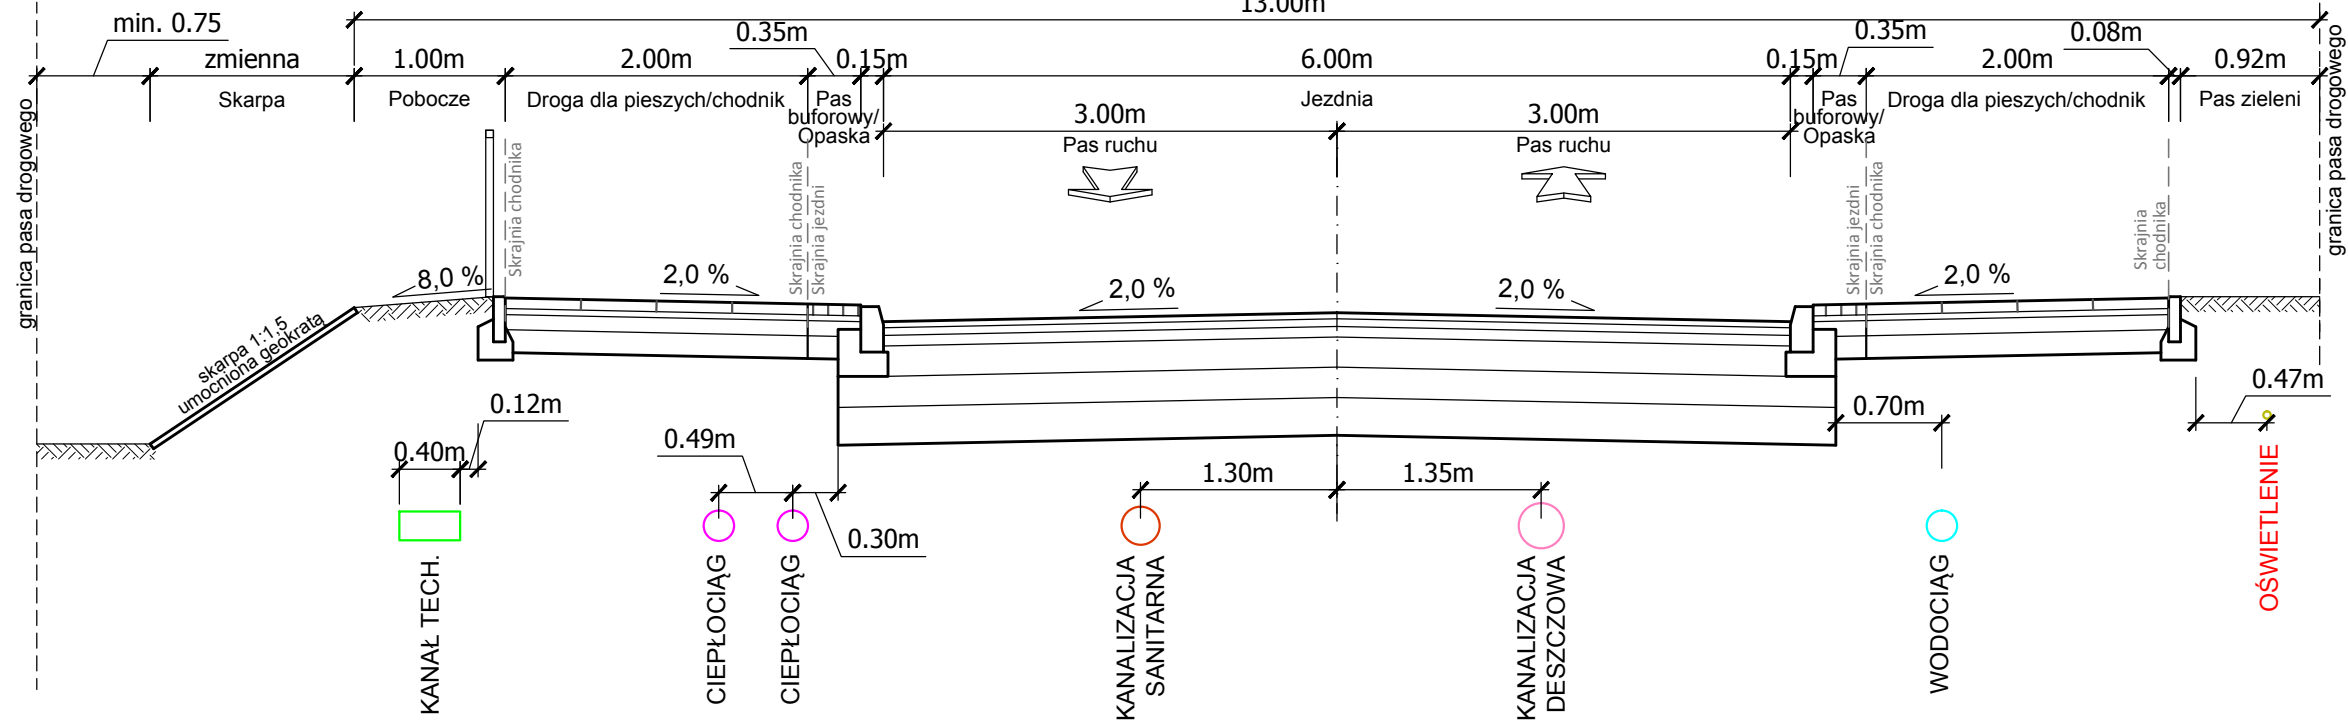

| | | | | | | |
|---|---------------|---|------------------|--|---------------|---|
| WYKONAWCA  P.P.B. ESKA-PROJEKT ul. Katowicka 11/U28 61-131 Poznań | Stadium | PROJEKT BUDOWLANY | | | | |
| | Tytuł rysunku | PRZEKROJE KONSTRUKCYJNE - STREFOWANIE SIECI | | | | |
| INWESTOR Prezydent Miasta Poznania plac Kolegiacki 17, 61-841 Poznań | Stanowisko | Imię i nazwisko | Nr uprawnień | Specjalność | Podpis | |
| | Projektant | mgr inż. Szymon Kosmański | WKP/0259/PWOD/08 | Projektowanie i kierowanie robotami budowlanymi bez ograniczeń w specjalności drogowej | | |
| TEMAT Budowa dróg oznaczonych zgodnie z MPZP (uchwała nr XI/156/VIII/2019) symbolami 1 KD-L i 2 KD-L w rejonie ul. Unii Lubelskiej w Poznaniu | Sprawdzający | mgr inż. Patryk Maciejewski | WKP/0389/POOD/19 | Projektowanie bez ograniczeń w specjalności drogowej | | |
| | DATA: | 15.12.2023 | | SKALA: | 1:50 | |
| BRANŻA: | DROGOWA | | RYСУNEK NUMER: | 5 | ARKUSZ NUMER: | 2 |