

Znak sprawy: KPRM-XVII.7221.1.275.2022
Poznań, 17-10-2022 r.



Nr rej.: 18102203366

ZARZĄD DRÓG MIEJSKICH
UL. WILCZAK 17
61-623 POZNAŃ

Działając na podstawie art. 10 ust. 6 ustawy z dnia 20 czerwca 1997 r. - Prawo o ruchu drogowym (Dz. U. z 2022 r., poz. 988) oraz Rozporządzenia Ministra Infrastruktury z dnia 23 września 2003 r. w sprawie szczegółowych warunków zarządzania ruchem na drogach oraz wykonywania nadzoru nad tym zarządzaniem (Dz. U. z 2017 r., poz. 784) w związku z przekazaniem w dniu 09.06.2022 r. przez zarząd drogi wnioskiem dotyczącym stałej organizacji ruchu, uzupełnionym o poprawioną dokumentację techniczną w dniu 17.08.2022 r., na podstawie projektu sporządzonego przez Pana Marka Adamskiego, po zasięgnięciu opinii

1. Zarządu Dróg Miejskich w Poznaniu (pismo email z dnia 09.08.2022 r.)
2. Komendy Miejskiej Policji w Poznaniu (pismo Rd.I.5321.1.261.2020.PO z dnia 21.07.2020 r.)

oraz po wprowadzeniu następujących zmian/uwag:

1. Przy montażu znaków pionowych należy bezwzględnie zachować skrajnię pionową i poziomą.

ZATWIERDZAM STAŁĄ ORGANIZACJĘ RUCHU

nazwa i adres obiektu: ul. Głogowska w Poznaniu


w związku z: wprowadzeniem kontraruchu rowerowego

Zgodnie z § 8 ust. 7 w./wym. rozporządzenia określam termin, w którym powinna zostać wprowadzona zatwierdzona stała organizacja ruchu: do dnia 31 grudnia 2023 r.

POUCZENIE

1. Zgodnie z § 12 ust. 1 w./wym. rozporządzenia jednostka wprowadzająca organizację ruchu zawiadamia organ zarządzający ruchem, zarząd drogi oraz właściwego komendanta Policji o terminie jej wprowadzenia, co najmniej na 7 dni przed dniem wprowadzenia organizacji ruchu, składając pismo osobiście lub przesyłając je na poniższe adresy:
 - 1) Urząd Miasta Poznania, Biuro Koordynacji Projektów i Rewitalizacji Miasta, Miejski Inżynier Ruchu, plac Kolegiacki 17, 61-841 Poznań,
 - 2) Zarząd Dróg Miejskich w Poznaniu, ul. Wilczak 17, 61-623 Poznań,

- 3) Komenda Miejska Policji w Poznaniu, ul. Szylinga 2, 60-787 Poznań.
2. W przypadku braku zawiadomienia w w./wym. terminie traci ważność zatwierdzona organizacja ruchu o czym organ zarządzający ruchem informuje zarząd drogi.
3. Niniejsze uzgodnienie nie stanowi podstawy do zajęcia pasa drogowego.
W celu uzyskania zezwolenia na zajęcie pasa drogowego należy wystąpić do Zarządu Dróg Miejskich w Poznaniu z wnioskiem o udzielenie zezwolenia na zajęcie pasa drogowego dotyczącego prowadzenia robót w pasie drogowym.
4. Na czas wprowadzania stałej organizacji ruchu, należy opracować oraz zatwierdzić projekt czasowej organizacji ruchu.
5. Zgodnie z § 12 ust. 3 rozporządzenia Ministra Infrastruktury z dnia 23 września 2003 r. w sprawie szczegółowych warunków zarządzania ruchem na drogach oraz wykonywania nadzoru nad tym zarządzaniem (Dz. U. z 2003 r., nr 177, poz. 1729) organ zarządzający ruchem przeprowadza kontrolę oznakowania na podstawie dokonanego zgłoszenia w terminie do 14 dni.

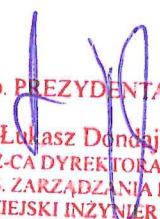
z up. PREZYDENTA MIASTA
Łukasz Dondajewski
Z-CIA DYREKTORA BIURA
DS. ZARZĄDZANIA RUCHEM
MIEJSKI INŻYNIER RUCHU

Do wiadomości:

1. Komenda Miejska Policji w Poznaniu

Sprawę prowadzi: Krokowski Łukasz

Informacje na temat przetwarzania danych osobowych znajdują się pod adresem:
<https://www.um.poznan.pl/klauzulainformacyjna/>

PROJEKT STAŁEJ ORGANIZACJI RUCHU

Ulica: Głogowska

Kategoria: wojewódzka

Temat: Projekt stałej organizacji ruchu

Branża: Drogowa

URZĄD MIASTA POZNANIA
Biuro Koordynacji Projektów i Rewitalizacji Miasta
Oddział Zatwierdzeń i Odbiorów Organizacji Ruchu
61-841 Poznań, pl. Kolegiacki 17
tel. (61) 878 15 20, fax: (61) 878 15 29
02

Stanowisko	Imię i Nazwisko	Podpis
Projektant	Marek Adamski	
Sprawdzający	Maciej Teresiak	

Poznań, październik 2022

SPIS TREŚCI

1. Przedmiot i cel opracowania
2. Podstawa opracowania
 - 2.1. Cyfrowa mapa zasadnicza w skali 1:500
 - 2.2. Przepisy prawne
3. Opis stałej organizacji ruchu
4. Charakterystyka drogi i ruchu
5. Opis przyjętych rozwiązań projektowych

URZĄD MIASTA POZNANIA
Biuro Koordynacji Projektów i Rewitalizacji Miasta
Oddział Zatwierdzeń i Odhiorów Organizacji Ruchu
61-841 Poznań, pl. Kolegiacki 17
tel. (61) 878 15 20, fax: (61) 878 15 29
02

OPIS TECHNICZNY

1. PRZEDMIOT I CEL OPRACOWANIA

Celem opracowania jest projekt stałej organizacji ruchu na drogach publicznych w granicach administracyjnych Miasta Poznania.

Zakres opracowania stałej organizacji ruchu obejmuje oznakowanie pionowe, poziome oraz urządzenia bezpieczeństwa ruchu na ulicy: **Głogowska**

2. PODSTAWA OPRACOWANIA

2.1. Cyfrowa mapa zasadnicza w skali 1:500.

2.2. Przepisy prawne

- Ustawa z dnia 20.06.1997r – Prawo o ruchu drogowym (Dz.U. z 2020 r. poz. 110) – z późniejszymi zmianami
- Rozporządzenie Ministrów Infrastruktury oraz Spraw Wewnętrznych i administracji z dnia 31 lipca 2002r w sprawie znaków i sygnałów drogowych (Dz.U. Nr170, poz. 1393)
- Rozporządzenie Ministrów Infrastruktury oraz Spraw Wewnętrznych i administracji z dnia 23 września 2008r zmieniające rozporządzenie w sprawie znaków i sygnałów drogowych (Dz.U. Nr 179, poz. 1104)
- Rozporządzenie Ministra Infrastruktury z dnia 3 lipca 2003 r. w sprawie szczegółowych warunków technicznych dla znaków i sygnałów drogowych oraz urządzeń bezpieczeństwa ruchu drogowego i warunków ich umieszczania na drogach (Dz.U. Nr 220, poz.2181)
- Załączniki 1-4 do w/w rozporządzenia
- Rozporządzenie Ministra Infrastruktury z dnia 28 marca 2008 zmieniające rozporządzenie w sprawie szczegółowych warunków technicznych dla znaków i sygnałów drogowych oraz urządzeń bezpieczeństwa ruchu drogowego i warunków ich umieszczania na drogach (Dz. U. Nr 67, poz.413)

- Rozporządzenie Ministra Infrastruktury z dnia 28 marca 2008 zmieniające rozporządzenie w sprawie szczegółowych warunków technicznych dla znaków i sygnałów drogowych oraz urządzeń bezpieczeństwa ruchu drogowego i warunków ich umieszczania na drogach (Dz. U. Nr 126, poz.813)
- Rozporządzenie Ministra Infrastruktury z dnia 23 września 2003 r w sprawie szczegółowych warunków zarządzania ruchem na drogach oraz wykonywania nadzoru nad tym zarządzaniem (Dz.U. 2017.784 j.t.)

3. OPIS STAŁEJ ORGANIZACJI RUCHU

Projekt stałej organizacji obejmuje: Lokalizację istniejącego oznakowania pionowego i poziomego na ulicy **Głogowska** numerze drogi: 196.

4. CHARAKTERYSTYKA DROGI I RUCHU NA DRODZE

Ulica Głogowska – boczny odcinek posiada:

Jezdnie:

- ilość: **1**
- średnia szerokość jezdni: **5,1 m**
- rodzaj nawierzchni: **masa bitumiczna**

Chodniki:

- rodzaj nawierzchni: **kostka chodnikowa**

Ścieżki rowerowe:

- Ruch rowerowy w obszarze projektu na zasadach ogólnych


5. OPIS PRZYJĘTYCH ROZWIĄZAŃ PROJEKTOWYCH

Nawiązując do wzrostu popularności ruchu rowerowego w obszarach miejskich, celem uczynienia tego rodzaju transportu bardziej atrakcyjnym przygotowano Projekt Stałej Organizacji Ruchu wprowadzający kontraruch rowerowy (ruch rowerowy na drodze jednokierunkowej, przeciwny do ruchu ogólnego). Projekt przewiduje uzupełnienie oznakowania pionowego oraz wprowadzenie nowych znaków poziomych w postaci znaku P-27, w obrębie skrzyżowań początek i koniec kontraruchu oznaczono za pomocą znaku P-23 a czerwonym tle. Istniejące rowerowe oznakowanie poziome należy odświeżyć.

URZĄD MIASTA POZNANIA
Biuro Koordynacji Projektów i Rewitalizacji Miasta
Oddział Zatwierdzeń i Odbiorów Organizacji Ruchu
61-841 Poznań, pl. Kolegiacki 17
tel. (61) 878 15 20, fax: (61) 878 15 29
02

Termin wprowadzenia SOR – do 31 grudnia 2021

LEGENDA	
ZNAKI PIONOWE	ZNAKI POZIOME
<ul style="list-style-type: none"> Znak istniejący 	<ul style="list-style-type: none"> Znaki istniejące 
<ul style="list-style-type: none"> Znak projektowany 	<ul style="list-style-type: none"> Znaki projektowane 
<ul style="list-style-type: none"> Znak do usunięcia 	<p> URZĄD MIASTA POZNANIA Biuro Koordynacji Projektów i Rewitalizacji Miasta Oddział Zatwierdzeń i Odbiorów Organizacji Ruchu 61-841 Poznań, pl. Kolegiacki 17 tel. (61) 878 15 20, fax: (61) 878 15 29 02 </p>

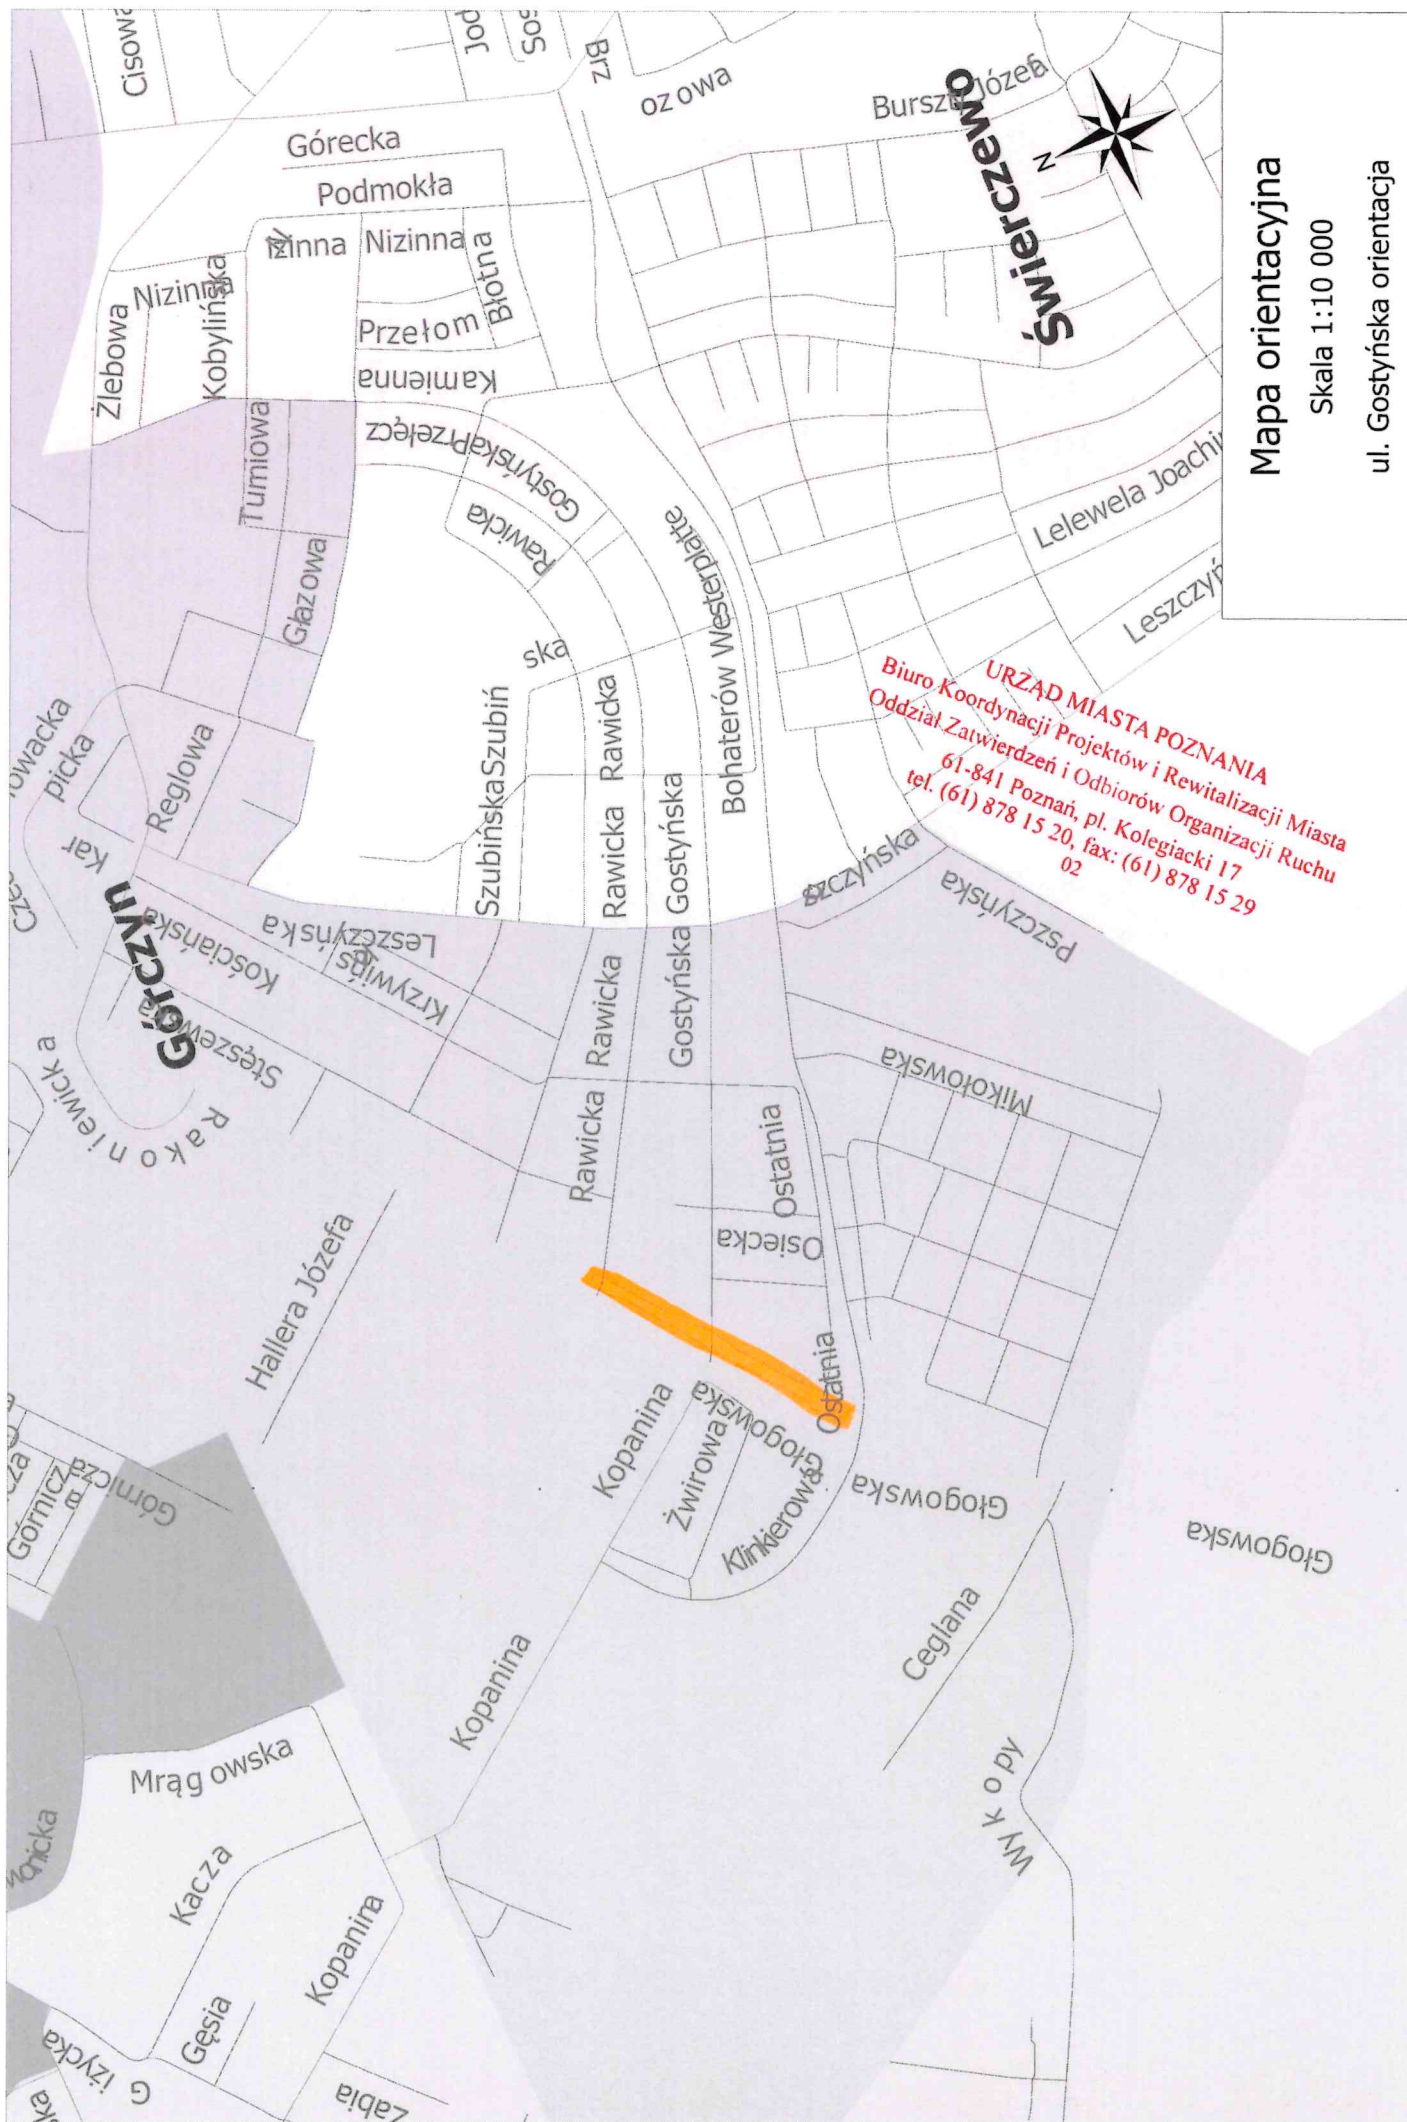

Mapa orientacyjna

Skala 1:10 000

ul. Gostyńska orientacja

URZĄD MIASTA POZNANIA
Biuro Koordynacji Projektów i Rewitalizacji Miasta
Oddział Zatwierdzeń i Odbiorów Organizacji Ruchu
61-841 Poznań, pl. Kolegiacki 17
tel. (61) 878 15 20, fax: (61) 878 15 29 02

