
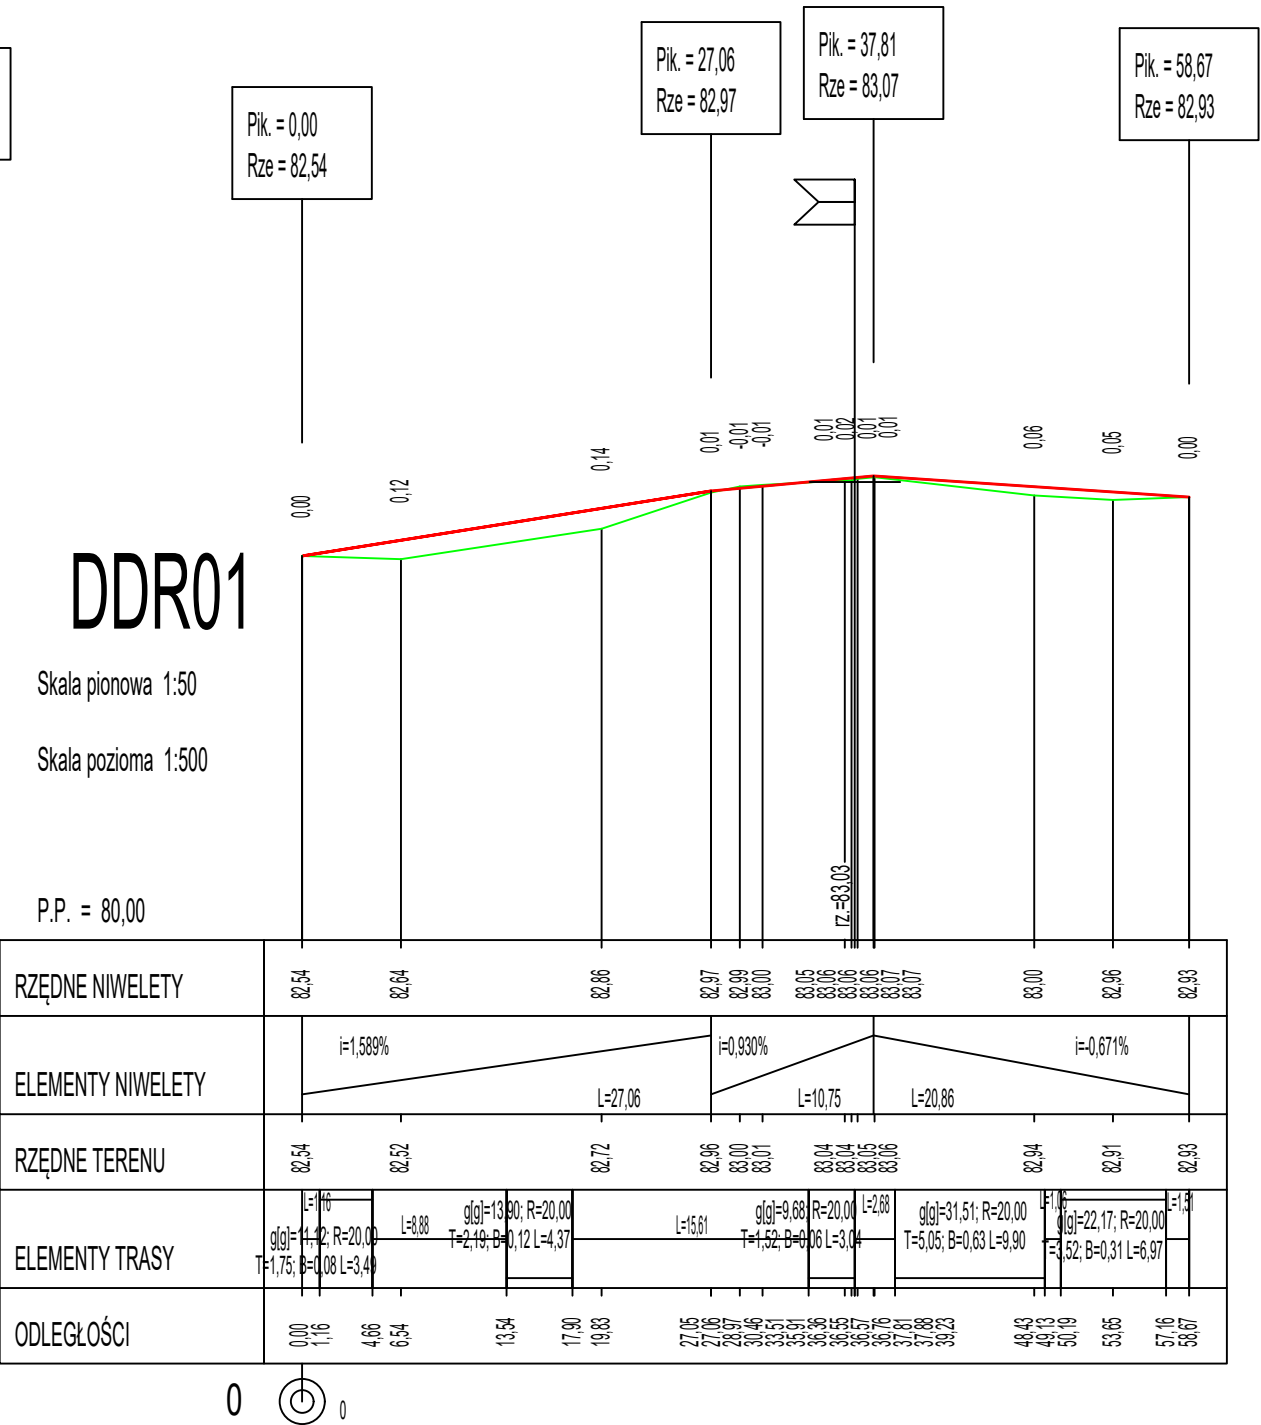


OBJAŚNIENIA

- Proj. niweleta
- Istn. teren

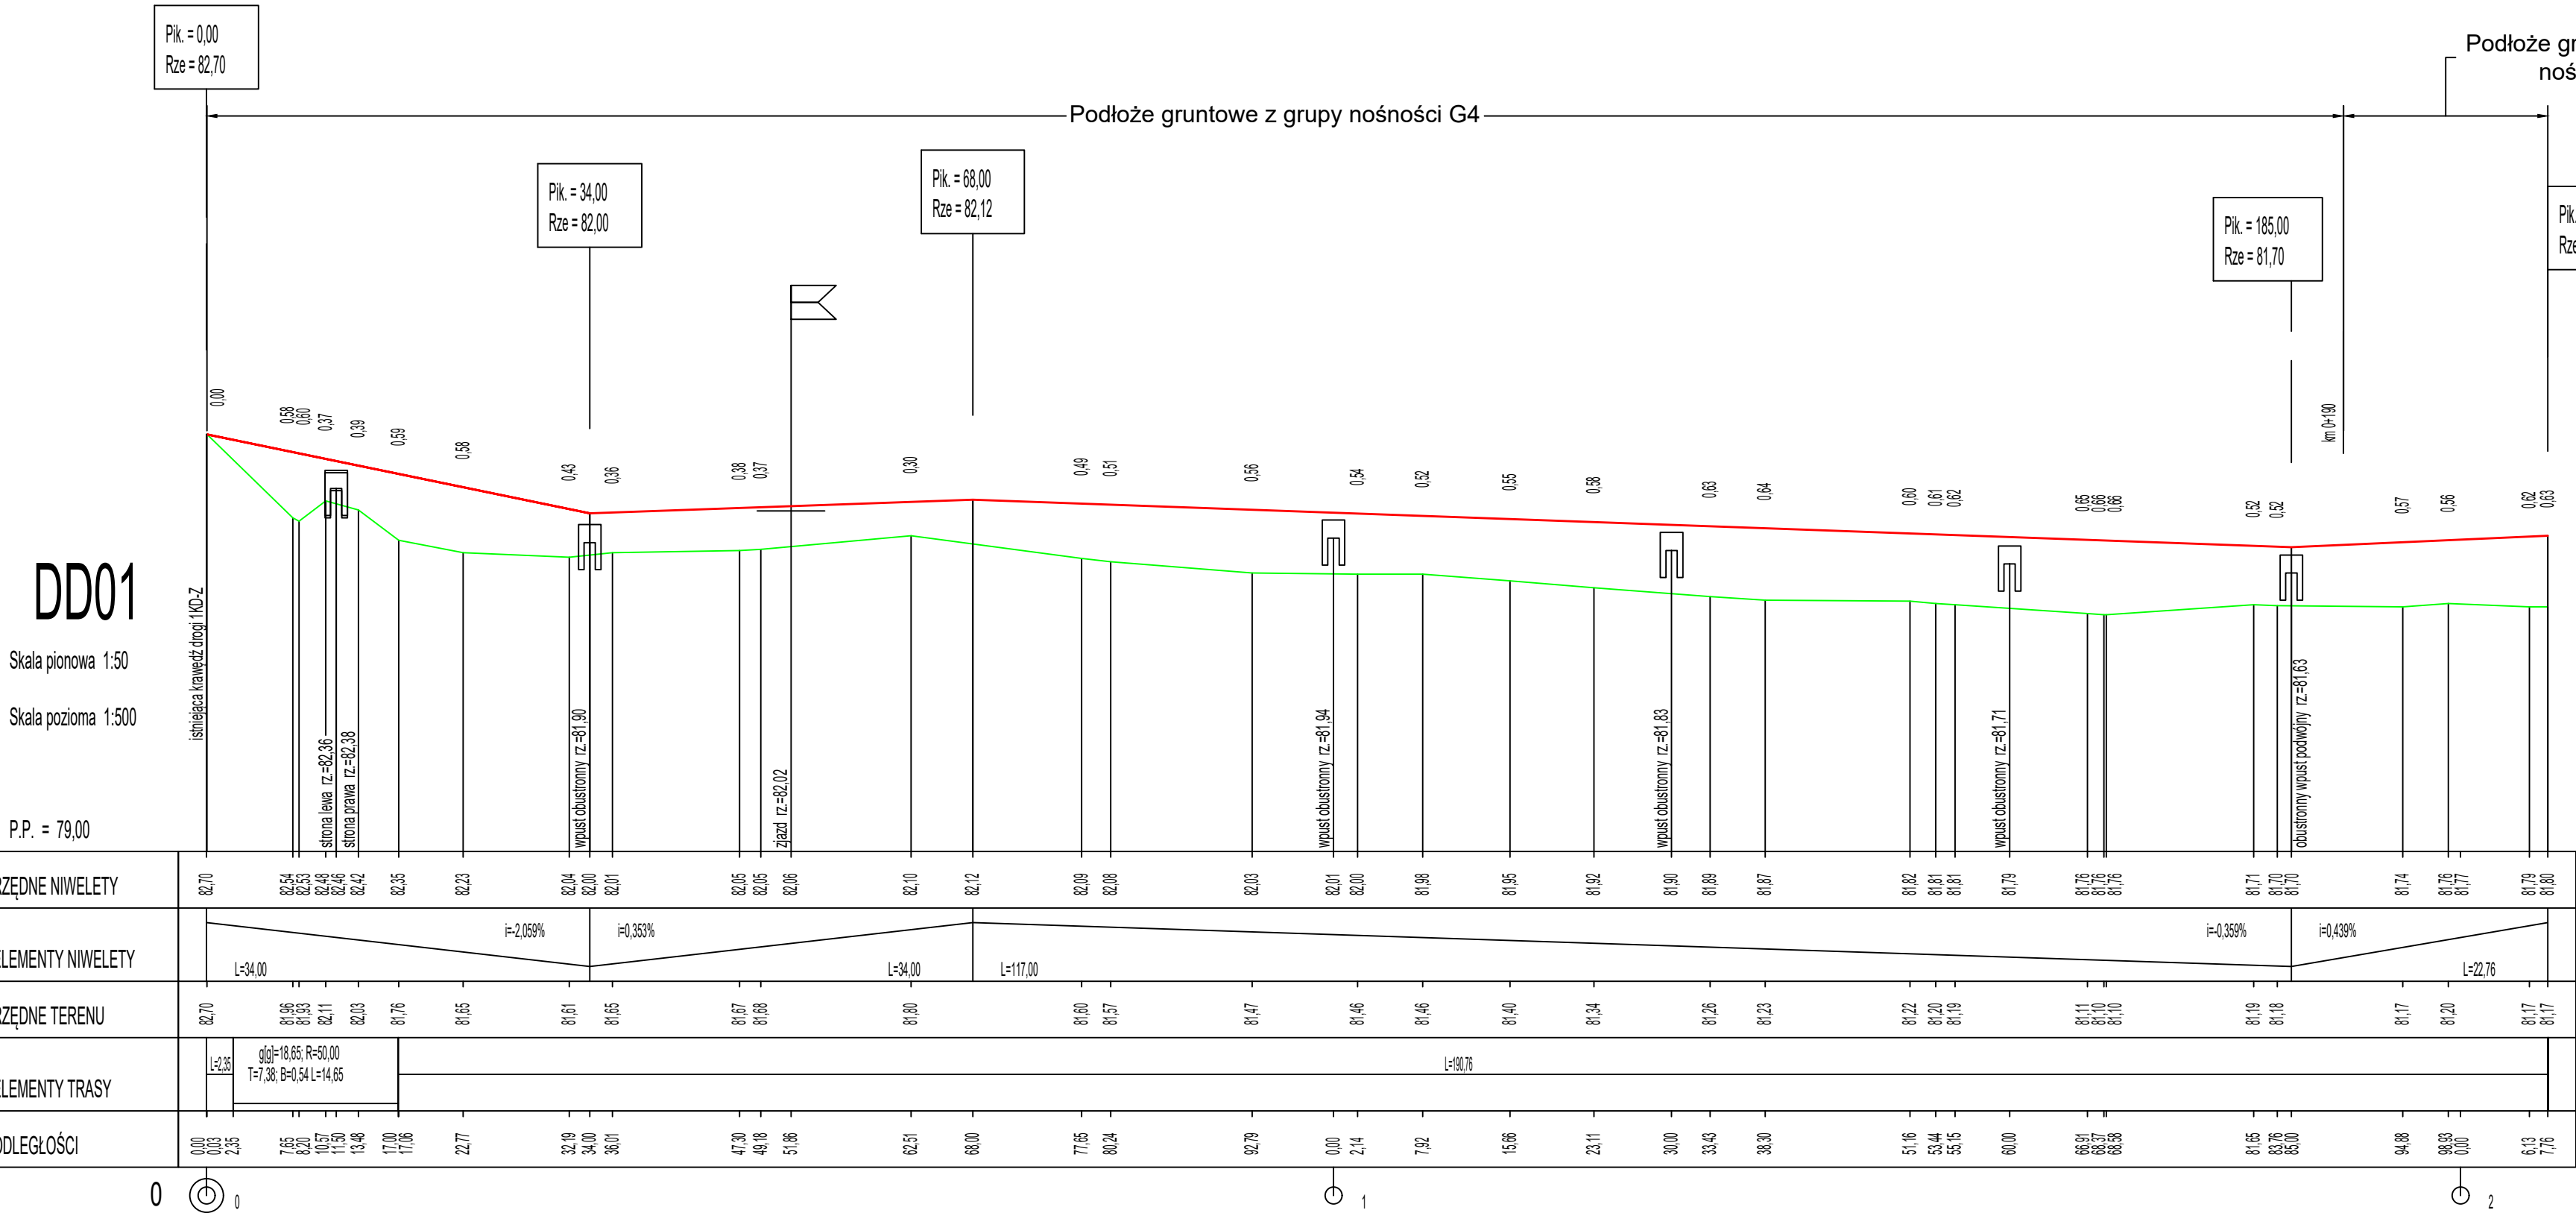

Budowa odcinka drogi na terenie 4KD-L przy Poznańskim Centrum Logistycznym
Franowo-Żegrze wraz z przebudową drogi 1KD-Z.

Adres obiektu budowlanego: Miasto Poznań, obr. Żegrze, ark. 26, dz. nr ewid.: 2/22, 2/16, 2/17, 2/30, 2/31, 2/32, 2/36, 3/20, 3/22, 3/35, 3/63

ZESPÓŁ PROJEKTOWY				
Stanowisko	Imię i nazwisko	Nr uprawnień	Specjalność	Podpis
Projektant	mgr inż. Jakub Słowik	WKPI/0291/POOD/21	Projektowanie bez ograniczeń w specjalności drogowej	
Sprawdzający	mgr inż. Piotr Nowaczyk	WKPI/0297/POOD/09	Projektowanie bez ograniczeń w specjalności drogowej	

PROFILE PODŁUŻNE

Skala: 1:50/500
Nr rys.: B1-02