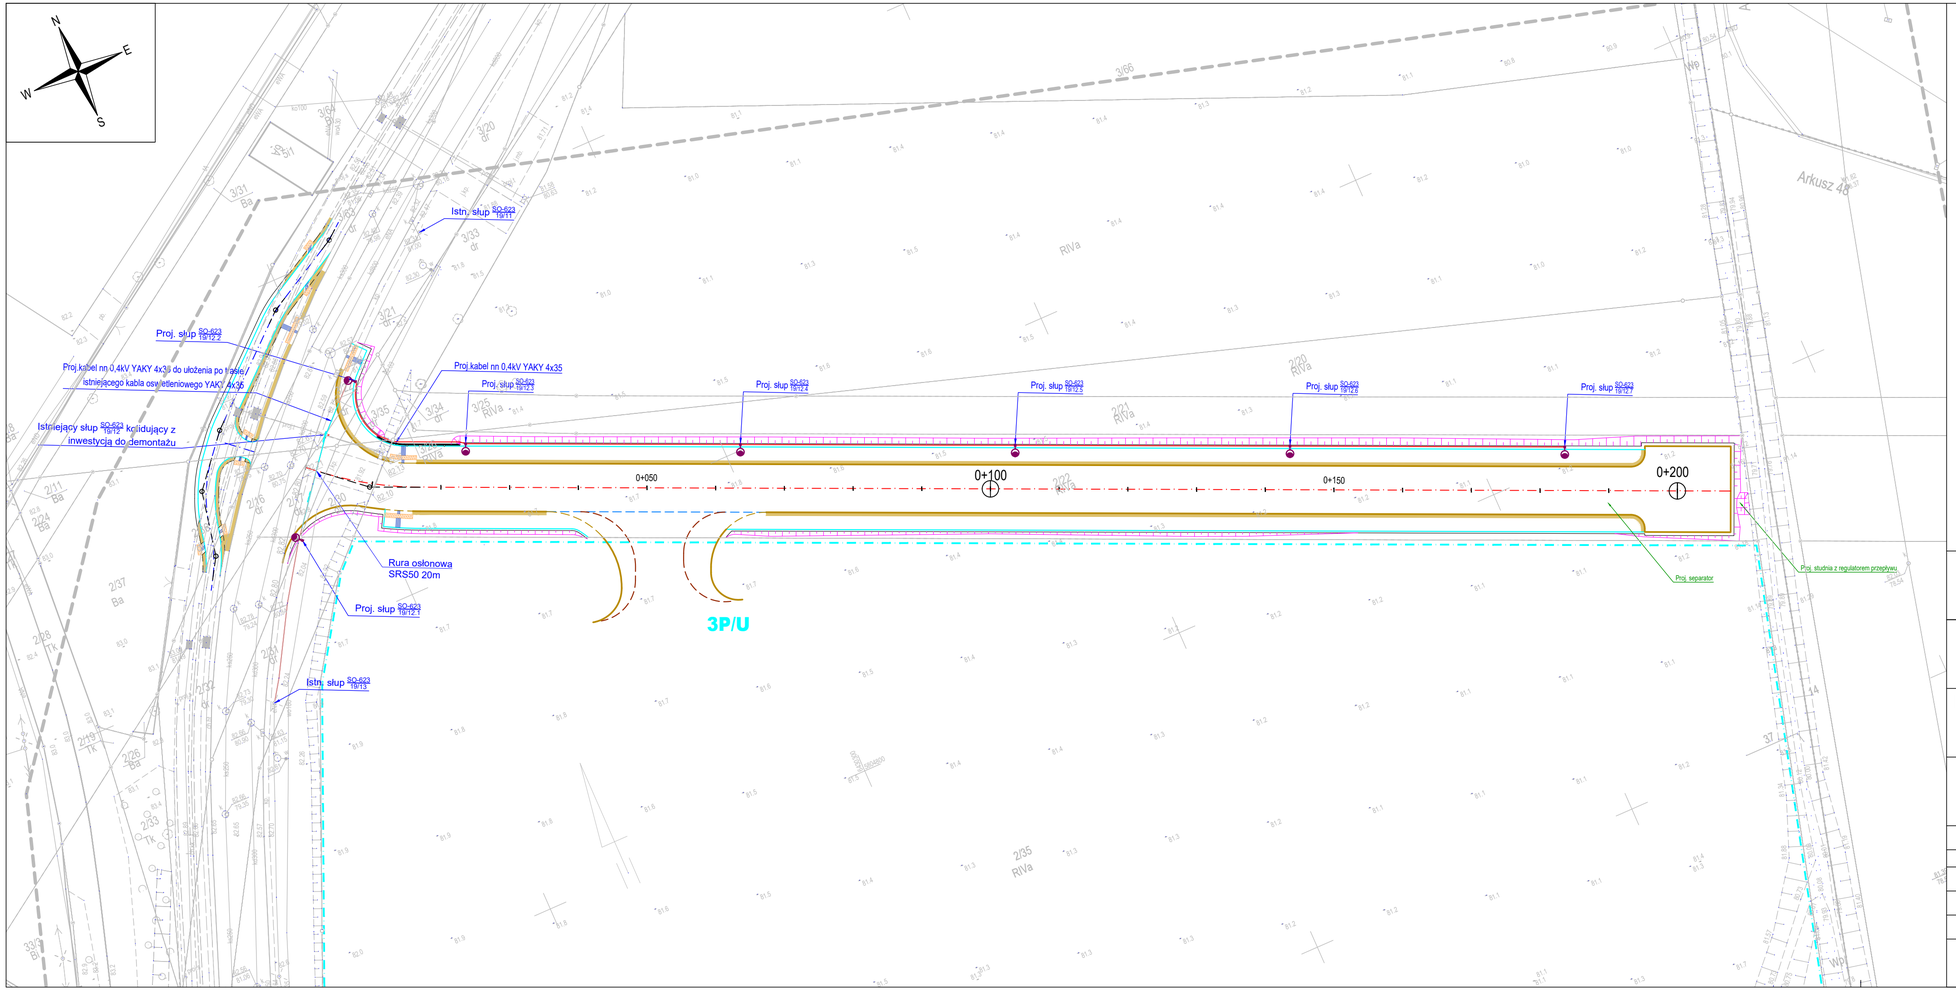

OBJAŚNIENIA

- Proj. krawężnik betonowy 20x30 cm wyniesiony 12 cm
- Proj. krawężnik betonowy najazdowy
- Proj. oś jezdni
- Linia kablowa nn 0,4kV oświetleniowa
- Słup z oprawą oświetleniową
- Rura osłonowa
- 136 Istniejące granice działek ewidencyjnych

Jednostka projektowa:	**ALDROG Sp. z o. o.** ul. Starołęcka 7, wej. A 61-361 Poznań tel.: 506 057 807	Data: 04.2024
Inwestor:	**7R PROJEKT 78 Sp. z o.o.** ul. Ludwinowska 7, 30-331 Kraków	Nr umowy: -

Budowa odcinka drogi na terenie 4KD-L przy Poznańskim Centrum Logistycznym Franowo-Żegrze wraz z przebudową drogi 1KD-Z

.

Adres obiektu budowlanego:	Miasto Poznań, obr. Żegrze, ark. 26, dz. nr ewid.: 2/22, 2/16, 2/17, 2/30, 2/31, 2/32, 2/36, 3/20, 3/22, 3/35, 3/63

ZESPÓŁ PROJEKTOWY

Stanowisko	Imię i nazwisko	Nr uprawnień	Specjalność	Podpis
Projektant	mgr inż. MARIA ŁUCZAK	314/Pw/91	Projektowanie w specjalności instalacje i sieci elektryczne	
Opracował:	mgr inż. Zbigniew Łuczak	-	-	

PLAN SYTUACYJNY - OŚWIETLENIE DROGOWE

Skala: -----

Nr rys.: B2-012