Przekrój C-C

Konstrukcja ul. Urbanowskiej

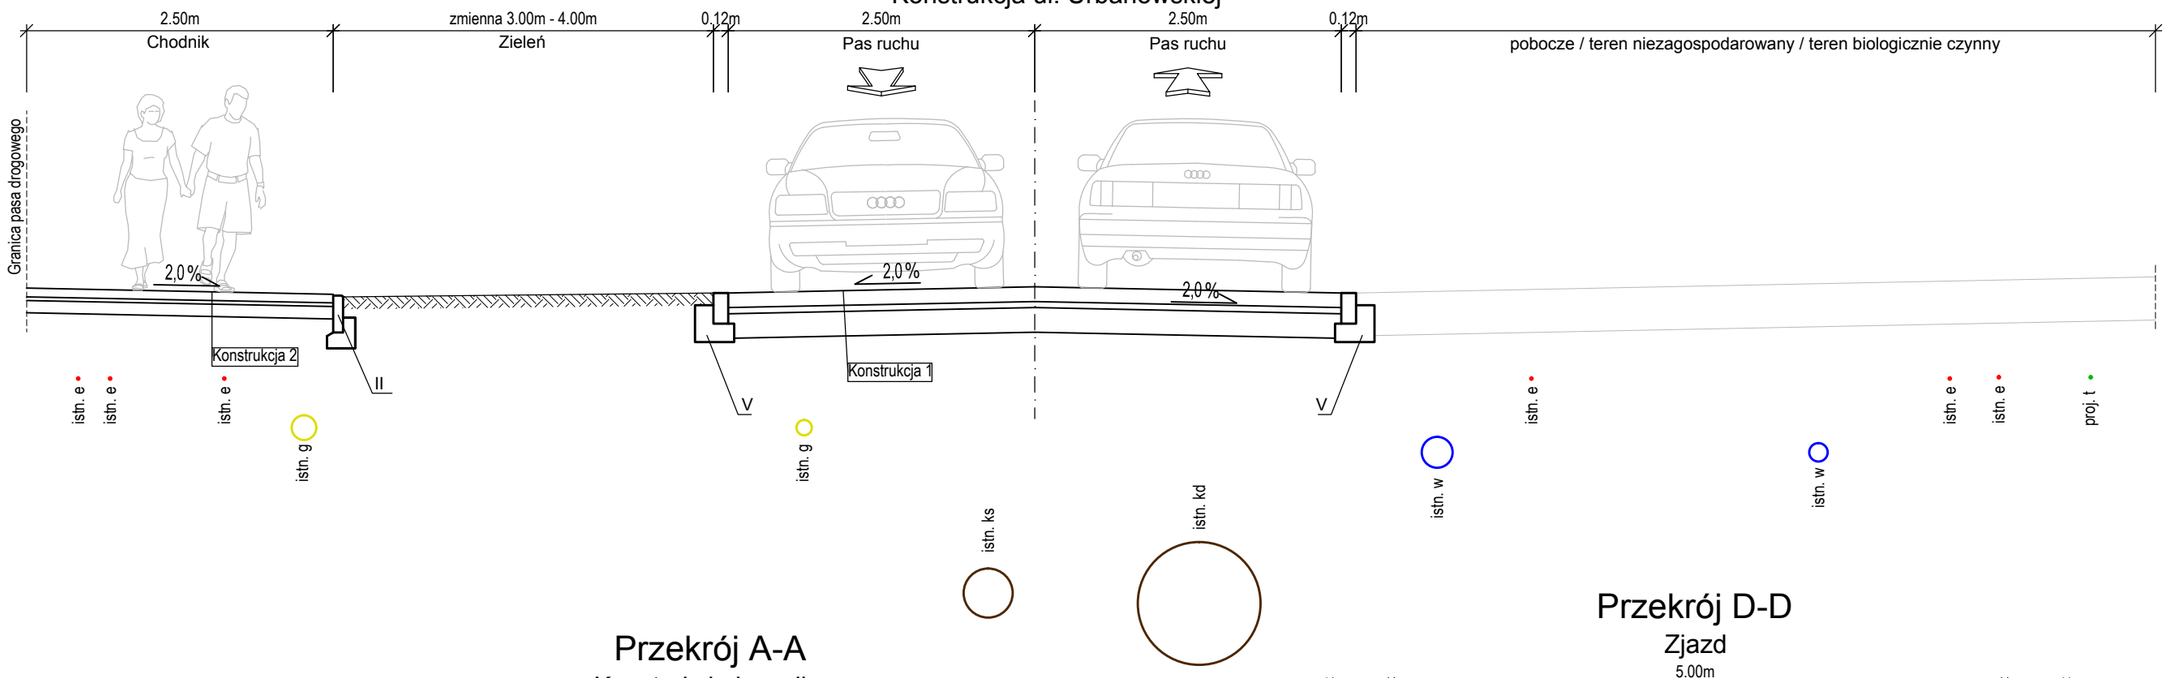

Przekrój A-A

Konstrukcja łącznika

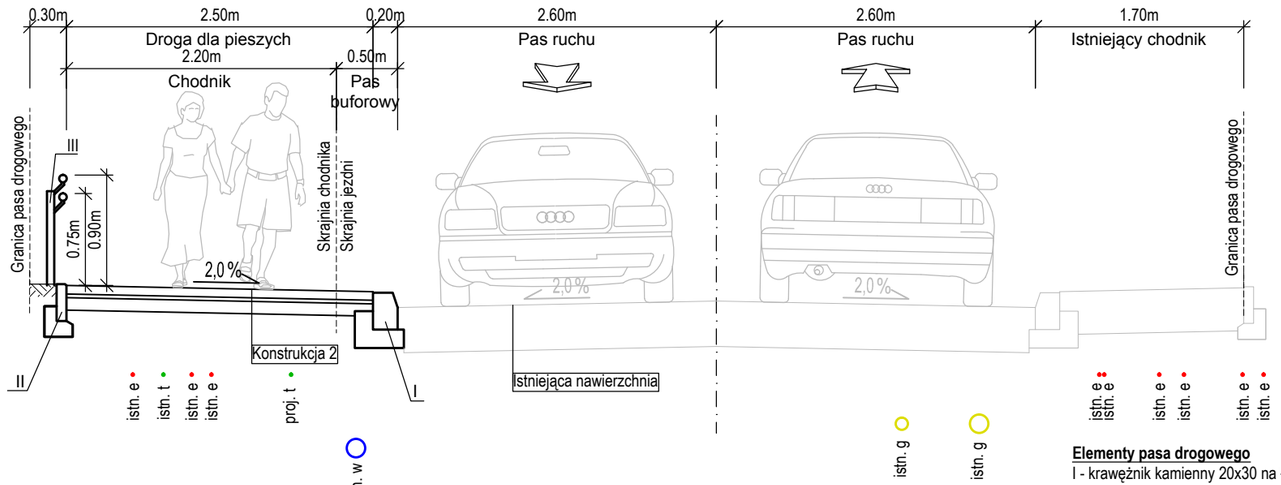

Przekrój D-D

Zjazd

Przekrój B-B

Zjazd

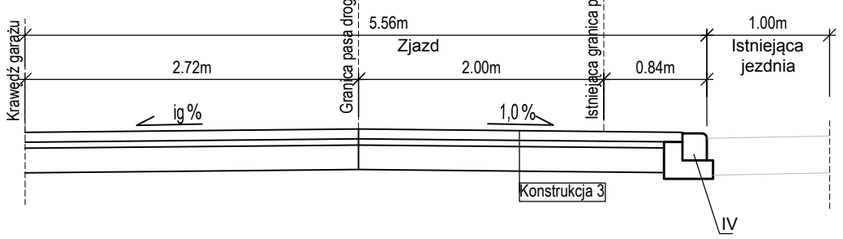

Elementy pasa drogowego

I - krawężnik kamienny 20x30 na ławie betonowej z oporem z betonu C12/15
II - obrzeże betonowe 8x30 na ławie betonowej z oporem z betonu C12/15
III - poręcz zgodna ze standardami dostępności miasta Poznania
IV - krawężnik kamienny zjazdowy 20x22 na ławie betonowej z oporem z betonu C12/15
V - opornik kamienny 12x25 na ławie betonowej z oporem z betonu C12/15
VI - opornik kamienny 12x20 na ławie betonowej z oporem z betonu C12/15

Konstrukcja 1 - jezdnia łącznika

- warstwa ścieralna z istniejącego materiału kamiennego z uzupełnieniem podobnym materiałem
5 cm - podsypka cementowo-piaskowa 1:4
25 cm - podbudowa zasadnicza z mieszanki kruszywa zwiazanego cementem C12/15
- podłoże gruntowe doprowadzone do nośności G1

Konstrukcja 2 - chodnik z płytek betonowych 50x50x7

7 cm - warstwa ścieralna z płytek betonowych 50x50x7, koloru szarego
3 cm - podsypka cementowo-piaskowa 1:4
10 cm - podbudowa zasadnicza z mieszanki kruszywa związanego cementem C8/10

Konstrukcja 3 - zjazd z kostki kamiennej

8 cm - warstwa ścieralna z kostki kamiennej 8/11
5 cm - podsypka cementowo-piaskowa 1:4
20 cm - podbudowa zasadnicza z mieszanki kruszywa związanego cementem C8/10

UWAGI:

- pochylenie ig% do garażu dostosowane do rzędnej wjazdu do garażu
- lokalizacja sieci zgodnie z mapą, rzędne sieci orientacyjne
- korytowanie w obrębie zjazdu wykonywać wyłącznie ręcznie

Inwestor:

ANTCZAK SOŁACZ sp. z o.o. w organizacji

Ul. Metalowców 13-19
62-800 Kalisz

MODO architecture

WINOGRADY 137/1
t. +48 505 005 254

61-626 POZNAŃ
biuro@modoarchitektura.pl
www.modoarchitektura.pl

Tytuł Projektu	Przebudowa zjazdu z ul. Drzymały na teren działki o nr ewid. 30 wraz z przebudową chodnika przy ul. Drzymały i ul. Urbanowskiej oraz remontem nawierzchni jezdni odcinka ul. Drzymały w Poznaniu w związku z budową budynku mieszkalnego wielorodzinnegowraz z podziemną halą garażową	
Adres obiektu budowlanego:	dz. nr ewid. 32/10, 32/15, 1/3, przy Ul. Drzymały w Poznaniu	
Etap:	**PROJEKT BUDOWLANO - WYKONAWCZY**	
Nazwa Rysunku:	**PRZEKROJE KONSTRUKCYJNE**	
Projektant główny	mgr inż. Szymon Kosmalski WKP/0259/PWOD/08 upr. bud. w specjalności drogowej do projektowania i wykonywania robót budowlanych bez obraniczeń	podpis:
Sprawdzający	mgr inż. Patryk Maciejewski WKP/0389/POOD/19 upr. bud. w specjalności inżynieryjnej drogowej do projektowania bez obraniczeń	podpis:
NR PROJEKTU: **523_SOL**	SKALA: 1:50	DATA: 25.05.2023
BRAN ŻA: **Drogowa**	NR RYSUNKU: **D-3**	