




Szczegół I
Krawężnik kamienny, typ uliczny, 20x30
na ławie betonowej z betonu C12/15

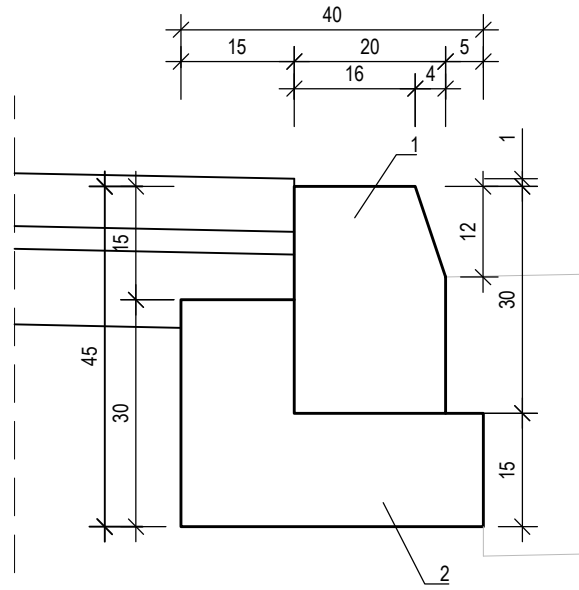


Szczegół IV
Krawężnik kamienny, typ najazdowy, 20x22
na ławie betonowej z betonu C12/15

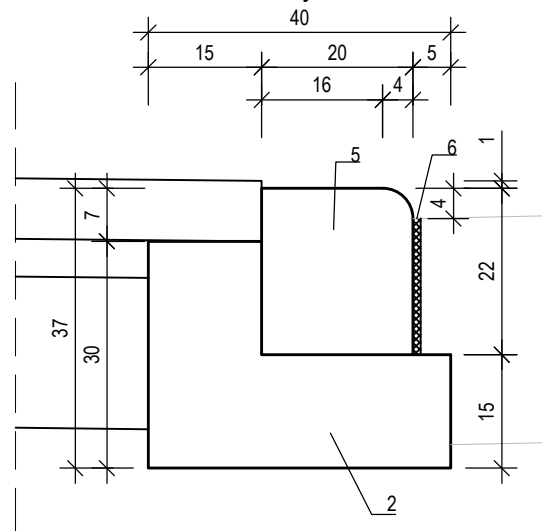


Szczegół II-III
Obrzeże betonowe, 8x30x100
na ławie betonowej z betonu C12/15
oraz poręcz zgodna ze Standardami dostępności miasta Poznania

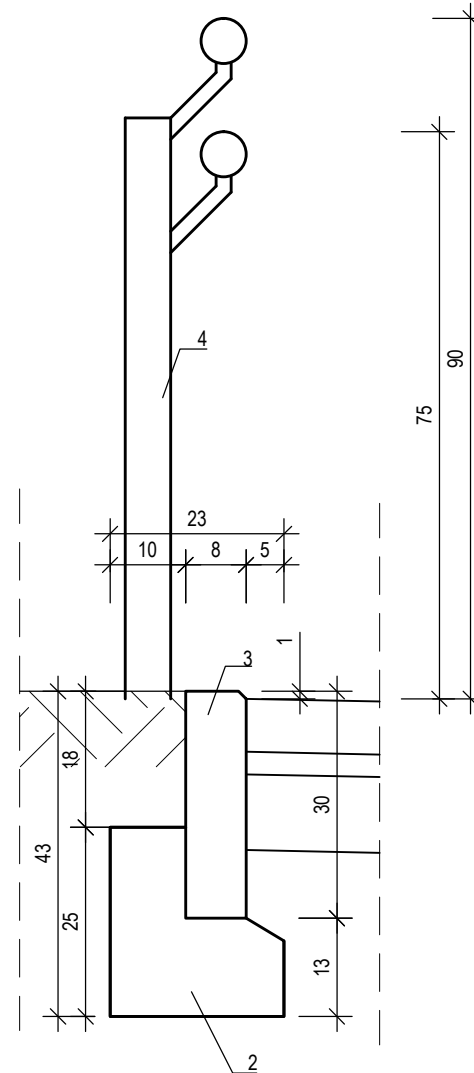

Szczegół V
Opornik kamienny, 12x25
na ławie betonowej z betonu C12/15

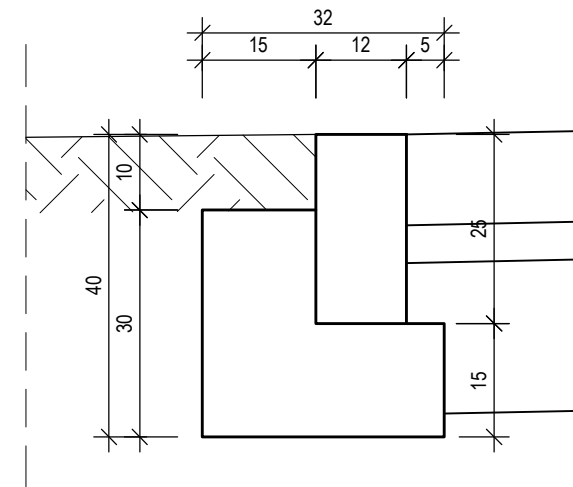

Szczegół VI
Opornik kamienny, 12x20
na ławie betonowej z betonu C12/15

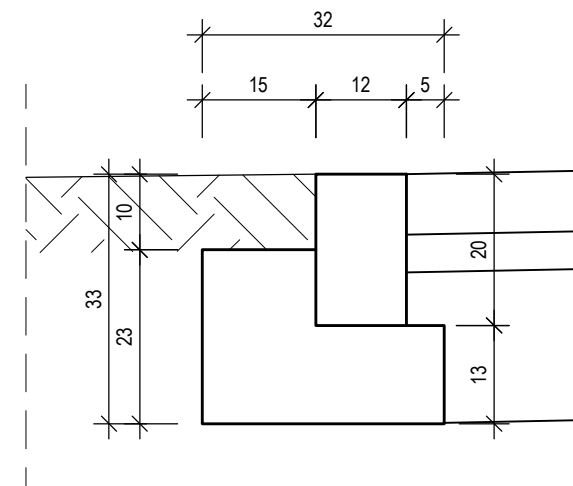

Elementy:

- 1 - krawężnik kamienny, typ uliczny, 20x30
- 2 - ława betonowa z betonu C12/15
- 3 - obrzeże betonowe 8x30x100
- 4 - poręcz zgodna ze Standardami dostępności miasta Poznania*
- 5 - krawężnik kamienny, typ najazdowy, 20x22
- 6 - asfaltowa zalewa uszczelniająca połączenie krawężnika/kostki kamiennej z istniejącą nawierzchnią**
- 7 - dwa rzędy kostki kamiennej 15x17
- 8 - podsypka cementowo-piaskowa 1:4

Uwagi:

- * - mocowanie poręczy wykonać zgodnie z zaleceniem producenta.
- ** - przygotowanie istniejącej nawierzchni do wykonania zalewy wykonać zgodnie z wytycznymi producenta zalewy

Inwestor:
ANTCZAK SOŁACZ sp. z o.o. w organizacji
Ul. Metalowców 13-19
62-800 Kalisz

MODO architecture
WINOGRADY 137/1
t. +48 505 005 254
61-626 POZNAŃ
biuro@modoarchitektura.pl
www.modoarchitektura.pl

Tytuł Projektu
PRZEBUDOWA ODCINKA ULICY URBANOWSKIEJ ORAZ ODCINKA ULICY DRZYMAŁY POLEGAJĄCA NA:
- PRZEBUDOWIE NAWIERZCHNI JEZNI UL. URBANOWSKIEJ
- PRZEBUDOWA ODCINKA CHODNIKA WZDŁUŻ UL. DRZYMAŁY I UL. URBANOWSKIEJ
- BUDOWIE ODCINKA KANALU TECHNOLOGICZNEGO W PASIE DROGOWYM UL. URBANOWSKIEJ I UL. DRZYMAŁY
Adres obiektu budowlanego: dz. nr ewid. 32/15, 1/3, 1/4 przy ul. Drzymale i ul. Urbanowskiej w Poznaniu

Etap: **DOKUMENTACJA TECHNICZNA**
MATERIAŁY NA ZGŁOSZENIE ROBÓT

Nazwa Rysunku:
SZCZEGÓŁY KONSTRUKCYJNE

Projektant główny	mgr inż. Szymon Kosmański WKP/0259/PWOD/08 upr. bud. w specjalności drogowej do projektowania i wykonywania robót budowlanych bez ograniczeń	podpis:
Sprawdzający	mgr inż. Patryk Maciejewski WKP/0389/POOD/19 upr. bud. w specjalności inżynierii drogowej do projektowania bez ograniczeń	podpis:
NR PROJEKTU: 523_SOL	SKALA: 1:10	DATA: 25.05.2023
BRANŻA: Drogowa	NR RYSUNKU:	