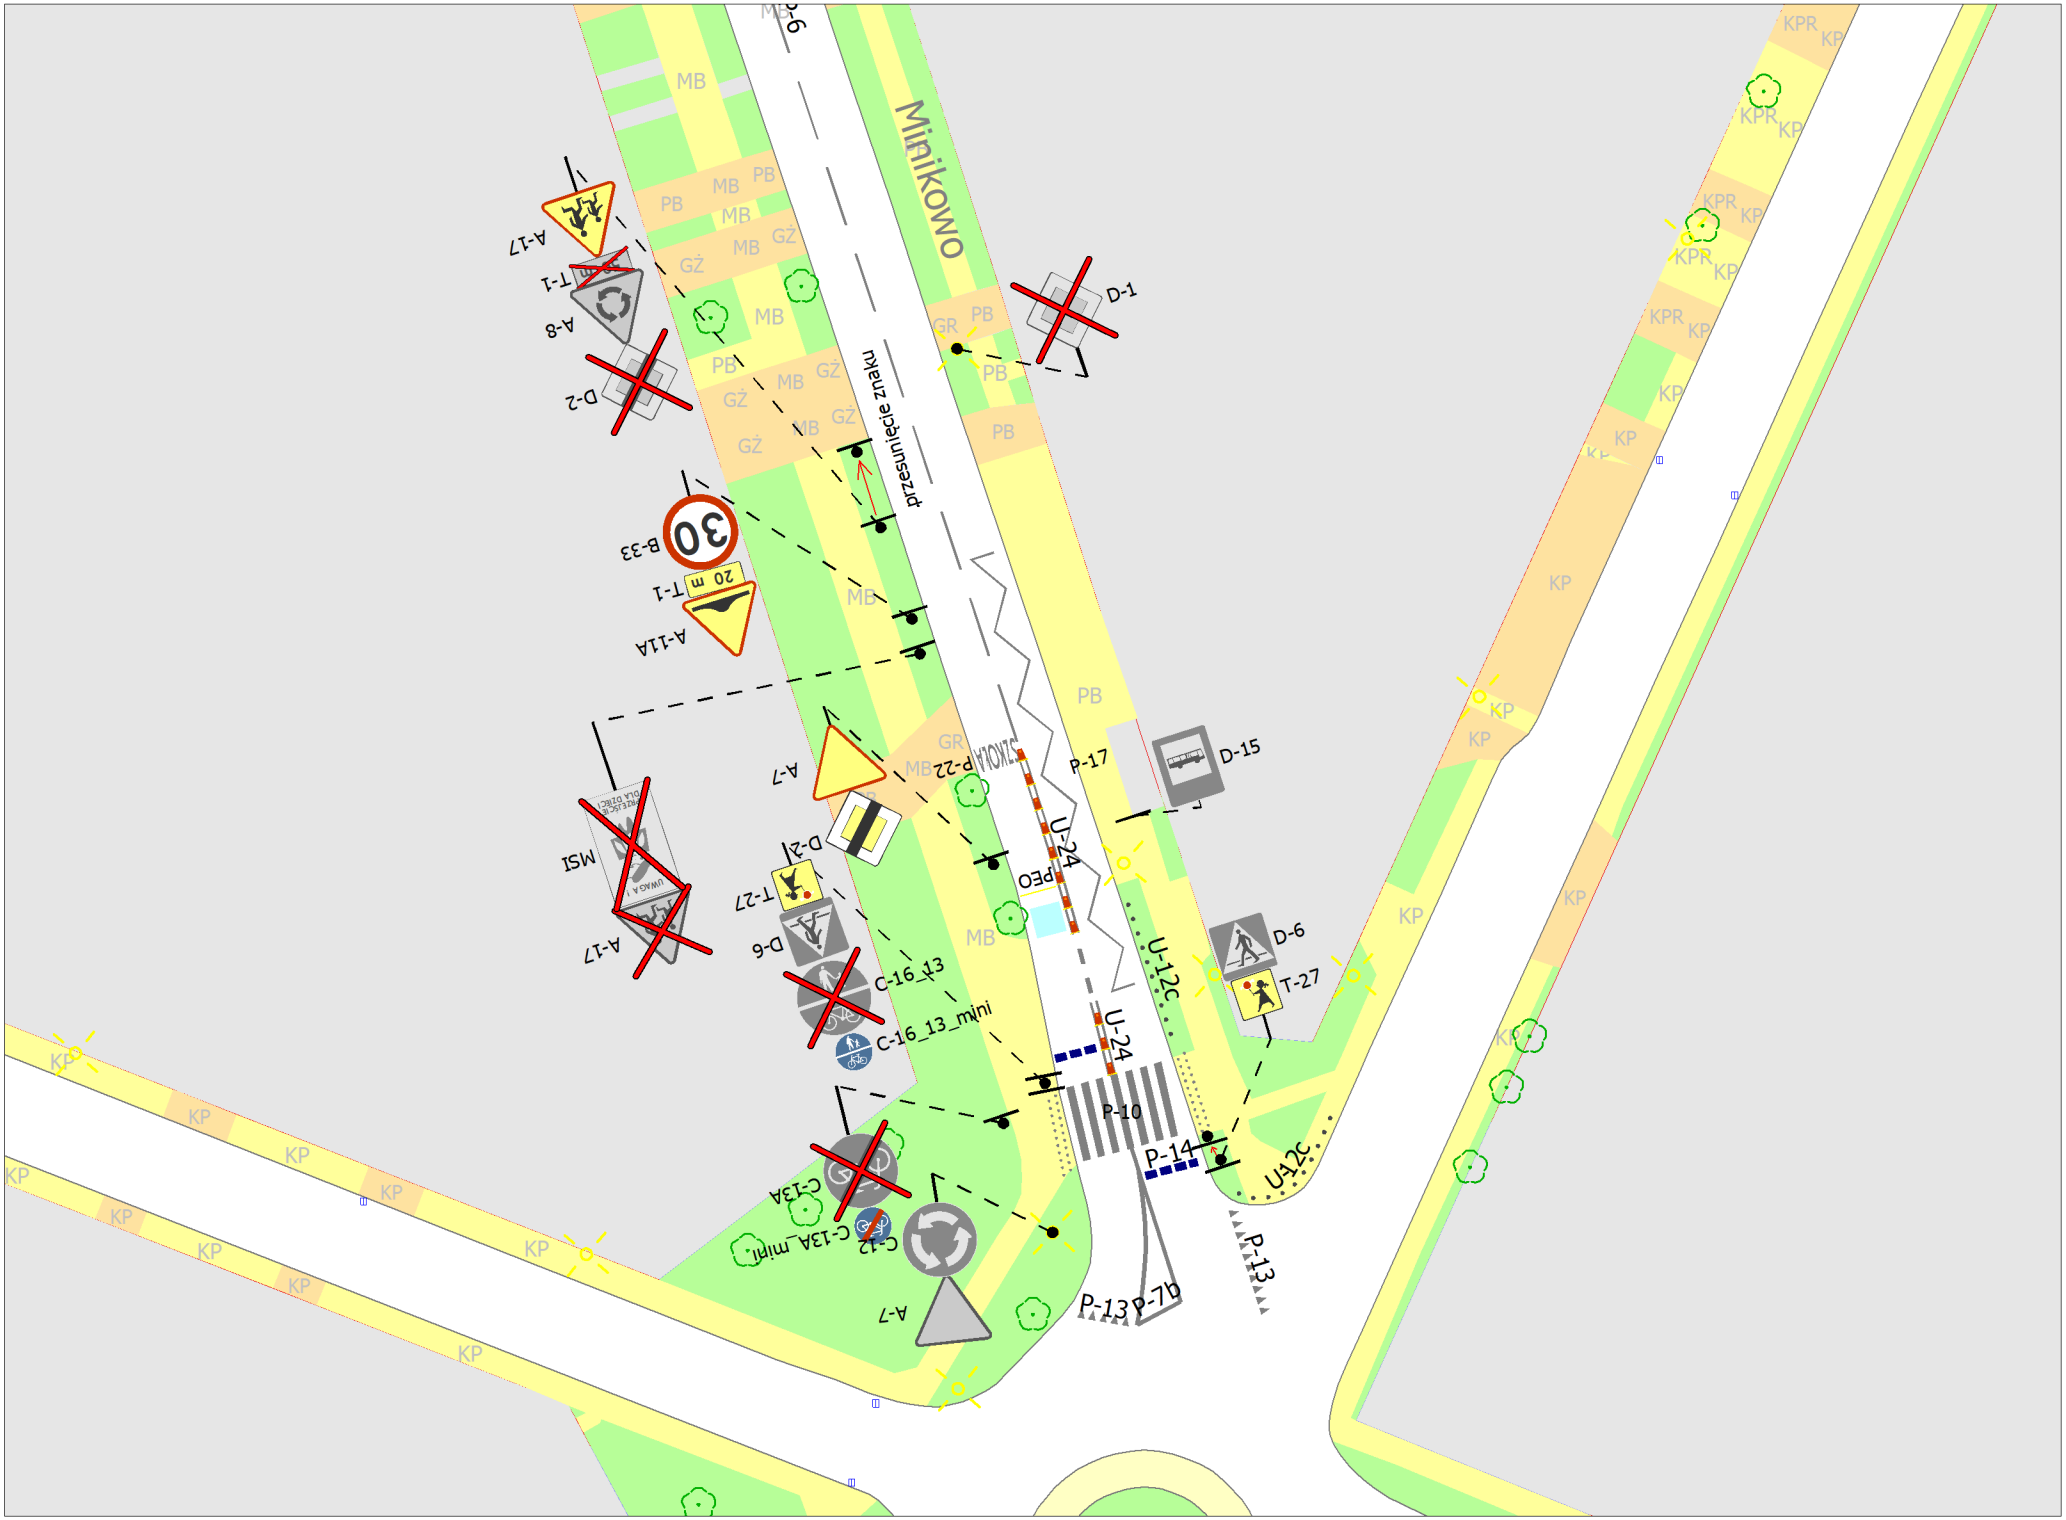
Miniikowo
przesunięcie znaku
A-17
T-1
A-8
D-2
B-33
30
20 m
A-14A
A-7
D-21
T-27
D-6
C-16_13
C-16_13_mini
C-13A
C-13A_mini
C-12
P-22
P-17
D-15
U-24
U-12c
P-10
P-14
P-13
P-7a
D-1
MSI
KP
MB
PB
GŻ
GR
KPR