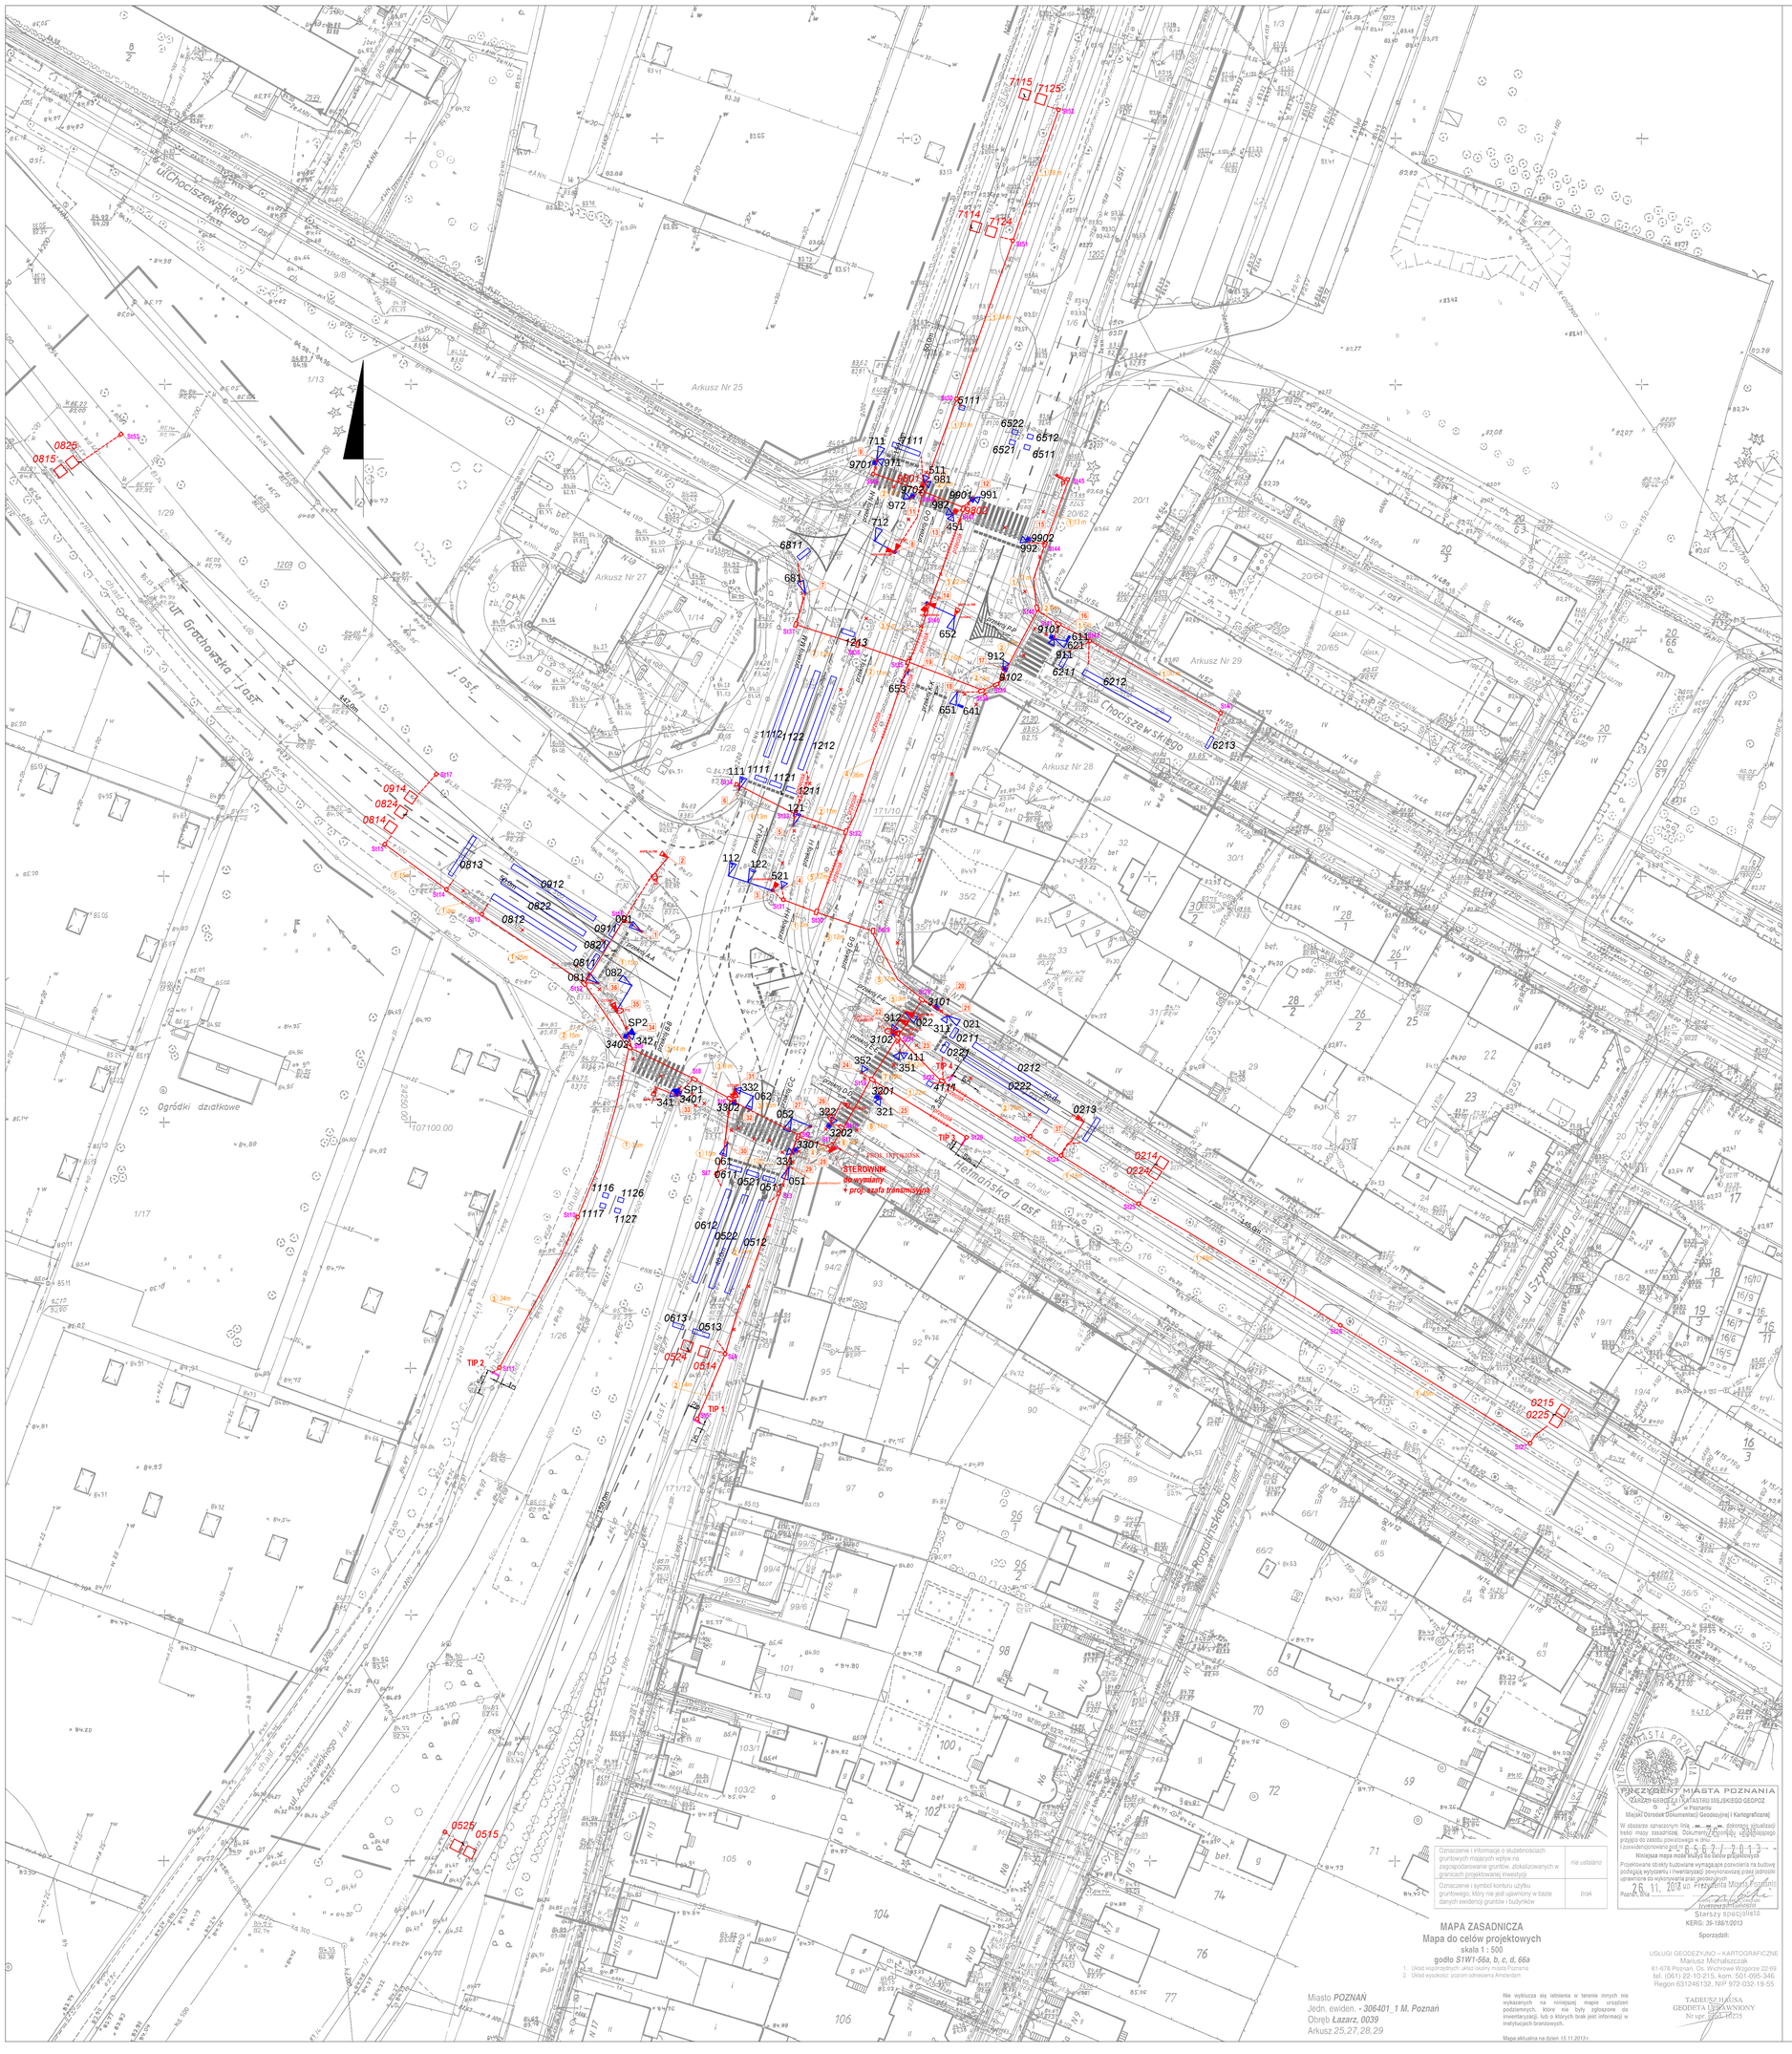

LEGENDA

- PROJ. KANALIZACJA KABLOWA Ø110
- PROJ. KANALIZACJA KABLOWA Ø75
- PROJ. KABEL DO PĘTLI INDUKCYJNEJ
- PROJ. PĘTLA INDUKCYJNA
- PROJ. STUDNIA KABLOWA SK-1
- PROJ. STUDNIA KABLOWA SKR-1
- PROJ. STUDNIA KABLOWA SKR-2
- DEMONTAŻ KABLI SYGNALIZACYJNYCH
- KAMERA STAŁOPOZYCYJNA MONITORINGU CCTV IP
- PTZ KAMERA OBROTOWA DO MONITORINGU PTZ
- AID KAMERA AID
- KAMERA ANPR DO RM
- RL KAMERA RED LIGHT
- DETEKTOR ROWEROWY
- P TABLICA PARKINGOWA
- TABLICA INFORMACJI PASAŻERSKIEJ
- PROJ. INFOKIOSK INFOKIOSK
- 1 NUMER KONSTRUKCJI
- 1 OPIS ILOŚCI OTWORÓW W KANALIZACJI KABLOWEJ Ø110
- PĘTLA INDUKCYJNA
- SYGNALIZATOR 3-KOMOROWY
- SYGNALIZATOR 2-KOMOROWY
- SYGNALIZATOR 4-KOMOROWY TRAMWAJOWY
- SYGNALIZATOR 1-KOMOROWY"STRZAŁKA WARUNKOWA"
- SYGNALIZATOR 1-KOMOROWY"OSTRZEGAWCZY"
- PRZYCISK ZGŁOSZENIOWYISTNIEJĄCY
- PRZYCISK ZGŁOSZENIOWY PROJEKTOWANY

INFRASTRUKTURA I ŚRODOWISKO
NARODOWA STRATEGIA SPÓJNOŚCI

UNIA EUROPEJSKA
EUROPEJSKI FUNDUSZ ROZWOJU REGIONALNEGO

Projekt współfinansowany przez Unię Europejską ze środków Europejskiego Funduszu Rozwoju Regionalnego, w ramach Działania 8.3. - Rozwój inteligentnych systemów transportowych - Programu Operacyjnego Infrastruktura i Środowisko na lata 2007-2013

Zamawiający:
zdm Zarząd Dróg Miejskich
Zarząd Dróg Miejskich
ul. Wilczak 16
61-623 Poznań
tel./fax (0-61) 647 72 00

Wykonawca:
SIEMENS
Siemens Sp. z o.o.
03-821 Warszawa, ul. Żupnicza 11
tel: (0-22) 339 35 23, fax: (0-22) 339 36 80

Jednostka projektowa:
BIT
Biuro Inżynierii Transportu
Pracownie Projektowe Cejrowski & Krych sp.j.
ul. Wrocławska 10; 61-838 Poznań
tel: (0-61) 8 35 19 73, fax: (0-61) 8 33 03 77

Zamierzenie budowlane:

REALIZACJA SYSTEMU ITS W POZNANIU

Obiekt budowlany:

Arciszewskiego - Reymonta - Hetmańska

Nazwa opracowania:

PROJEKT WYKONAWCZY

Branża:

Elektryczna

Tytuł rysunku:

Mapa z lokalizacją urzadzeń sygnalizacji świetlnej.

Stanowisko	Imię i nazwisko	Uprawnienia	Podpis
Projektant	Stanisław Łukasiewicz 15-13/83	400/82/PW	
Opracował	Jakub Wróblewski		
	Michał Kaczmarek		
Sprawdzający			

Nr projektu:	Data opracowania:	Skala:	Nr rysunku:	Nr Tomu:
MOL3509/TECH/P85/01	02.2014 r.	1:500	E-1	

PREZYDENT MIASTA POZNANIA
ZARZĄD GEODEZJI I KATASTRU MIEJSKIEGO GEOPOZ
w Poznaniu
Miejski Ośrodek Dokumentacji Geodezyjnej i Kartograficznej
W obszarze oznaczonym linią — — — dokonano aktualizacji treści mapy zasadniczej. Dokumenty zbiorów zasobu geodezyjnego przyjęto do zasobu powiększonego w dniu
i zewidencjonowano pod nr 6 6 7 / 2013
Niniejsza mapa może służyć do celów projektowych.
Projektowane obiekty budowlane wymagające pozwolenia na budowę podlegają wytyczeniu i inwentaryzacji powykonawczej przez jednostki uprawnione do wykonywania prac geodezyjnych.
28. 11. 2013 r. z upoważnienia Prezydenta Miasta Poznania
Poznań, dnia
Inżynier Wojewódzkiego
Starszy specjalista
KERG: 36-1861/2013
Sporządził:
USŁUGI GEODEZYJNO – KARTOGRAFICZNE
Mariusz Michalszczak
61-678 Poznań, Os. Wichrowe Wzgórze 22/69
tel. (061) 22-10-215, kom. 501-095-346
Regon 631246132, NIP 972-032-19-55
TADEUSZ HAUSA
GEODETA UPRAWNIONY
Nr upr. 6101/0375

Oznaczenie i informacje o służebnościach gruntowych mających wpływ na zagospodarowanie gruntów, zlokalizowanych w granicach projektowanej inwestycji	nie ustalano
Oznaczenie i symbol konturu użytku gruntowego, który nie jest ujawniony w bazie danych ewidencji gruntów i budynków	brak

MAPA ZASADNICZA
Mapa do celów projektowych
skala 1 : 500
godło S1W1-56a, b, c, d, 66a
1. Układ współrzędnych: układ siatki miasta Poznania
2. Układ wysokości: poziom odniesienia Amsterdam

Miasto POZNAŃ
Jedn. ewiden. - 306401_1 M. Poznań
Obręb Łazarz, 0039
Arkusz 25,27,28,29

Nie wyklucza się istnienia w terenie innych niż wykazanych na niniejszej mapie urządzeń podziemnych, które nie były zgłoszone do inwentaryzacji, lub o których brak jest informacji w instytucjach branżowych.

Mapa aktualna na dzień 15.11.2013 r.