
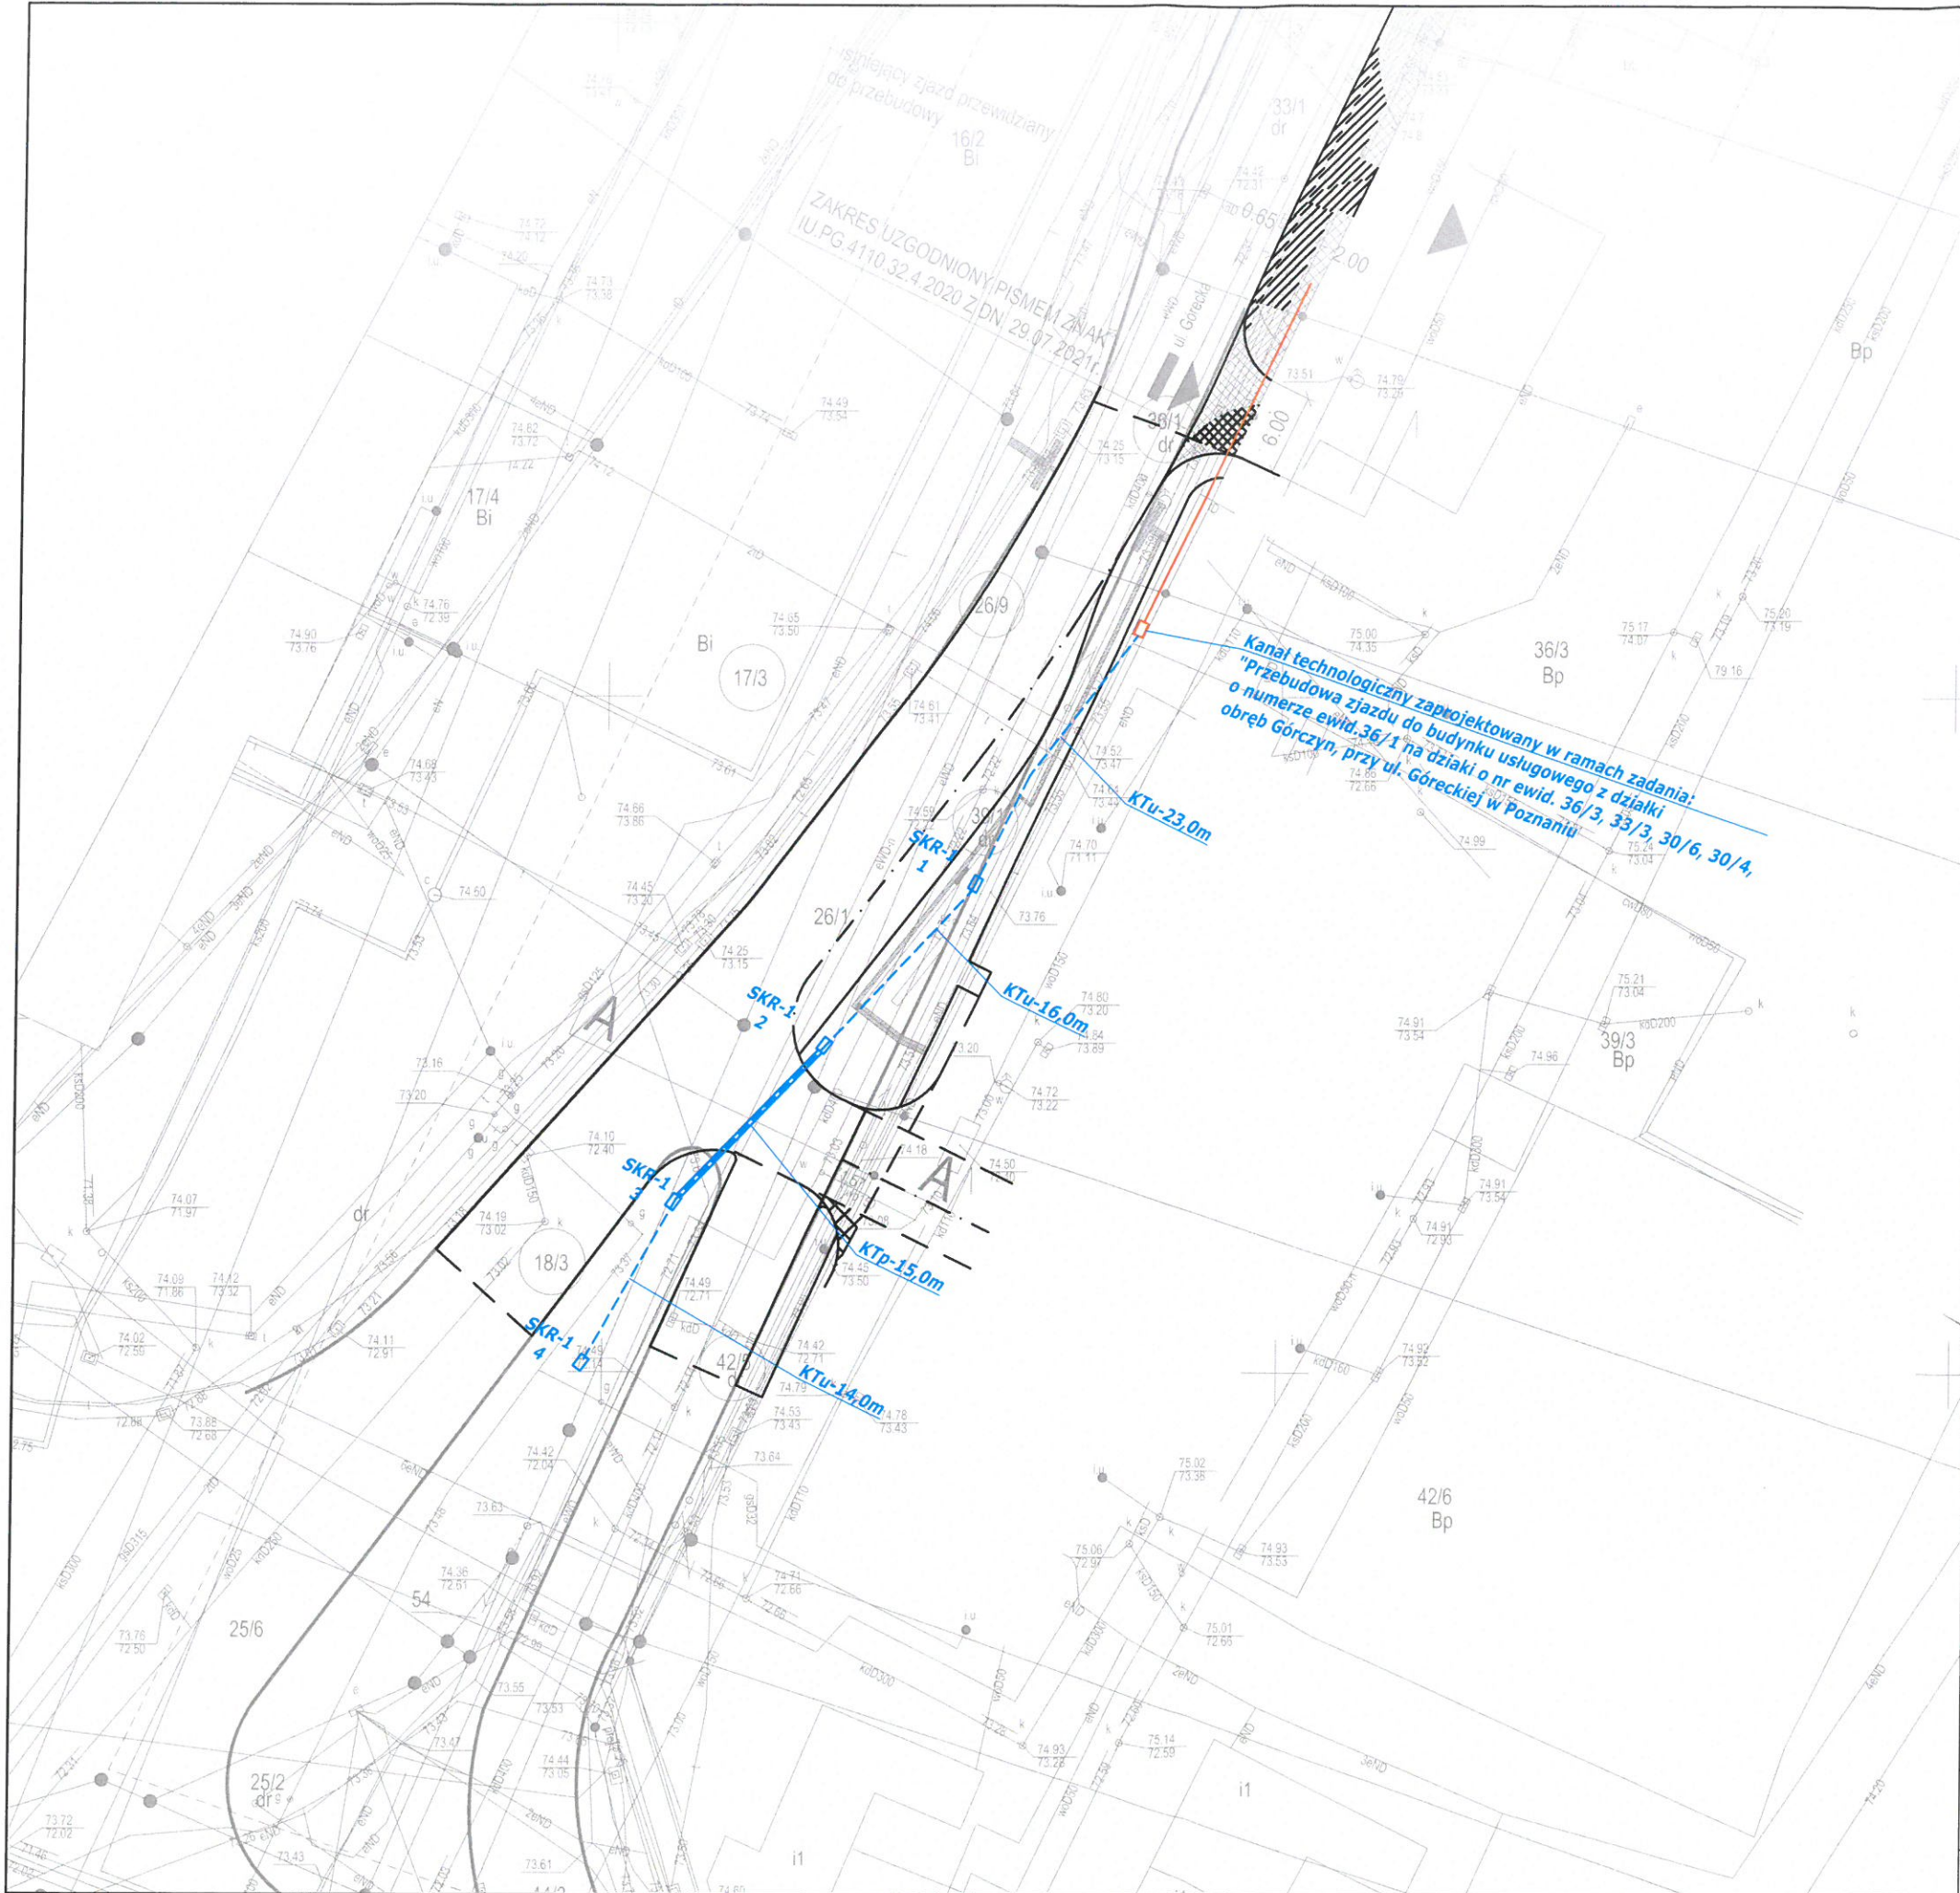


Załącznik do pisma
nr *K.P.S. LMO.13.S.2021*
z dnia *13.07.2022r.*

ZARZĄD DRÓG MIEJSKICH
61-623 Poznań, ul. Wilczak 17
tel. 61 65-77-200, fax 61 620-17-09

Starszy Referent Wydziału
Uzgodnień Zewnętrznych

mgr inż. Klaudia Maciejewska
LEGENDA BRANŻA TELEKOMUNIKACYJNA:

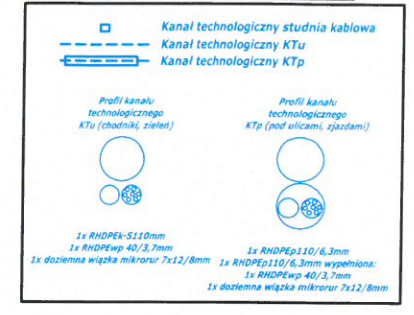

JEDNOSTKA PROJEKTOWA:				
MADE Projekt sp. z o.o. madeprojekt.pl ul. Mikołaja Dobrzyckiego 16, 61-692 Poznań				
INWESTOR:		Jakon Inwest 2 Sp. z o.o. UL. SOWIA 4 62-080 TARNOWO PODGÓRNE		
ETAP:		PROJEKT BUDOWLANY		
INWESTYCJA:		Przebudowa zjazdu do budynku handlowego z działki o numerze ewid. 42/5 na działki o nr ewid. 39/3 i 42/6 obręb Górczyn, przy ul. Góreckiej w Poznaniu		
BRANŻA:		TELEKOMUNIKACJA		
PROJEKTANT:	NR UPN:	PODPIS:		
mgr inż. Przemysław Iwański	DTT-TU/02234/02/U	<i>[Signature]</i>		
SPRAWDZIŁ:	NR RYSUNKU:	PODPIS:		
mgr inż. Dawid Szłapka	WKP/0184/PWOT/12	<i>[Signature]</i>		
OPRACOWANIE:				
TYTUŁ RYSUNKU:				SKALA:
PLAN SYTUACYJNY				1 : 500
DATA WYDANIA:	NR PROJEKTU:	BRANŻA:	NR RYSUNKU:	NR REWIZJI:
06.2022r.	18042_PK	TE	T02	00
<small>NINIEJSZE OPRACOWANIE STANOWI WŁASNOŚĆ FIRMY MADE PROJEKT SP. ZO O. I JAKO CZĘŚĆ AUTORSKIEJ PODLEGA OCHRONIE ZGODNIE Z USTAWĄ Z DNIA 4.02.1994 O PRAWIE AUTORSKIM I PRAWACH POKREWNYCH.</small>				