PRZEKRÓJ A - A

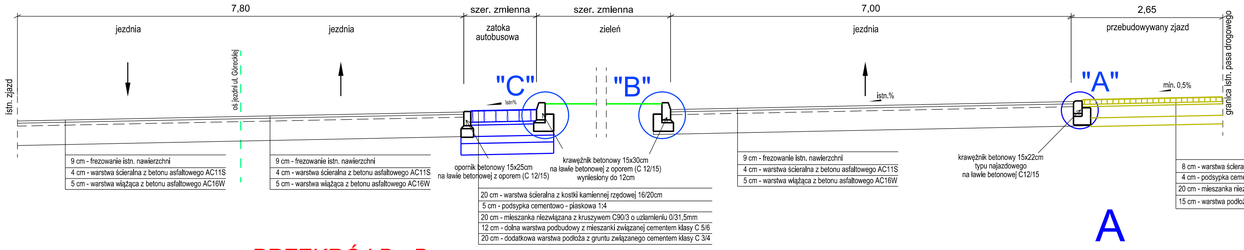

KONSTRUKCJA NOWEJ NAWIERZCHNI BITUMICZNEJ

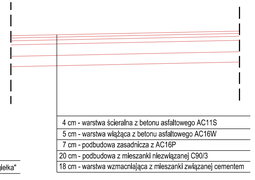

PRZEKRÓJ B - B

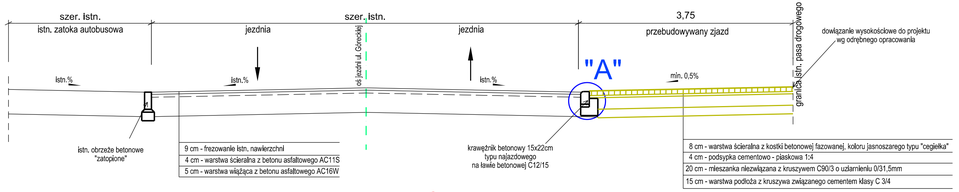

PRZEKRÓJ C - C

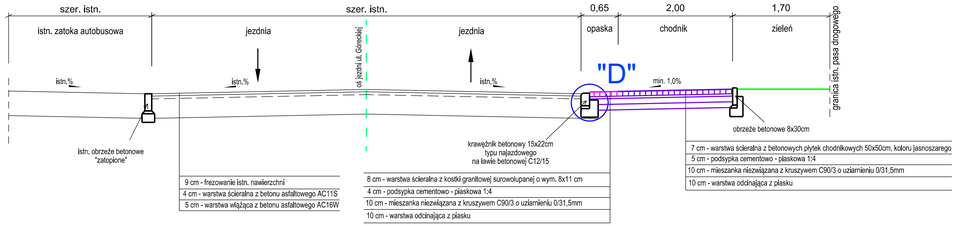

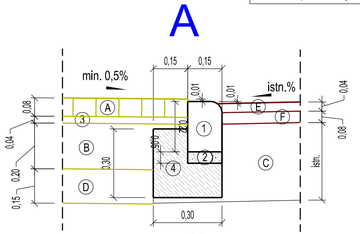

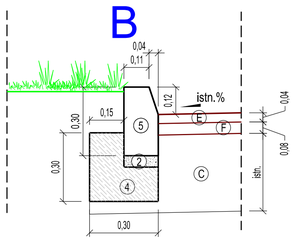

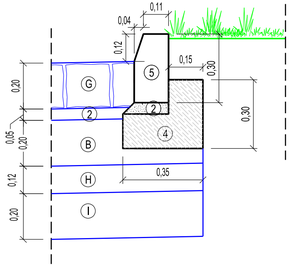

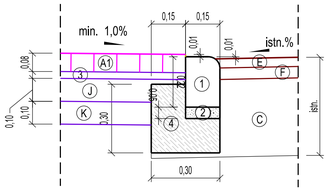

A - 8 cm - warstwa ścieralna z betonowej kostki brukowej fazowanej, typu "ceglełka" koloru jasnoszarego
A1 - 8 cm - warstwa ścieralna z kostki granitowej surowołupanej o wym. 8x11 cm
B - 20 cm - mieszanka niezwiązana z kruszywem C90/3 o uziarnieniu 0/31,5mm
C - istn. konstrukcja nawierzchni jezdni
D - 15 cm - warstwa podłoża z kruszywa związanego cementem klasy C 3/4
E - 4 cm - warstwa ścieralna z betonu asfaltowego AC 11S
F - 5 cm - wiążąca z betonu asfaltowego AC 16W
G - 20 cm - warstwa ścieralna z kostki kamiennej rzędowej 16/20cm
H - 12 cm - dolna warstwa podbudowy z mieszanki związanej cementem klasy C 5/6
I - 20 cm - dodatkowa warstwa podłoża z gruntu związanego cementem klasy C 3/4
J - 10 cm - mieszanka niezwiązana z kruszywem C90/3 o uziarnieniu 0/31,5mm
D - 10 cm - warstwa odcinająca z piasku

1 - krawężnik betonowy typu najazdowego 15x22 cm
2 - 5 cm - podsypka cementowo - piaskowa 1:4
3 - 4 cm - podsypka cementowo - piaskowa 1:4
4 - ława z oporem z betonu C12/15
5 - krawężnik betonowy 15x30 cm

JEDNOSTKA PROJEKTOWA:

MADE PROJEKT

MADE Projekt sp. z o.o. madeprojekt.pl ul.Mikołaja Dobrzyckiego 16, 61-692 Poznań

INWESTOR:

Jakon Inwest 2 Sp. z o.o.
UL. SOWIA 4
62-080 TARNOWO PODGÓRNE

ETAP:

PROJEKT WYKONAWCZY

INWESTYCJA:

Przebudowa ul. Górecklej i ul. Drużynowej w Poznaniu wraz z remontem w ramach zadania:

"Przebudowa zjazdu do budynku handlowego - usługowego z działki o numerze ewid. 42/5 na działki o nr ewid. 39/3 i 42/6, obręb Górczyn"

BRANŻA:

DROGOWA

GŁÓWNY PROJEKTANT: MGR INŻ. KRZYSZTOF SZCZEPANIAK	NR UPR.: upr.WKP/0257/POOD/08 UPRAWNIENIA BUDOWLANE W SPECJALNOŚCI DROGOWEJ BEZ OGRANICZEŃ	PODPIS:
SPRAWDZIŁ: MGR INŻ. PAWEŁ SZCZEPANIAK	upr.WKP/0258/PWOD/11 UPRAWNIENIA BUDOWLANE W SPECJALNOŚCI DROGOWEJ BEZ PRZEDTOWARU BEZ OGRANICZEŃ	
OPRACOWANE:		

TYTUŁ RYSUNKU:

PRZEKROJE NORMALNE I SZCZEGÓŁY KONSTRUKCYJNE

SKALA: 1 : 50, 1 : 25

DATA WYDANIA:	NR PROJEKTU:	BRANŻA:	NR RYSUNKU:	NR REWIZJI:
08.07.2024r.	18042_PK	DR	PB_DR4	00

NINIEJSZE OPRACOWANIE STANOWI WŁASNOŚĆ FIRMY MADE PROJEKT SP.ZO.O. JAKO DZIEŁO AUTORSKIE PODLEGA OCHRONIE ZGODNIE Z USTAWĄ Z DNIA 4.02.1994 O PRAWIE AUTORSKIM I PRAWACH POKREWNYCH.