


SEKCJA NR 1

ZESTAWIENIE ELEMENTÓW MAŁEJ ARCHITEKTURY

Lp.	Rodzaj	Typ	Ilość	Uwagi
1	Ławka z oparciem	LAW-06-CHO-UL	1	istn. ławka do przestawienia
2	Ławka z oparciem	LAW-06-CHO-UL	1	nowa
3	Kosz na śmieci	KOS-03-CHO-UL	9	
4	Słupek ozdobny	ZAP-01-SC-UL	30	
5	Stojak rowerowy	STO-02-S-UL	14	

- LEGENDA:**
- zakres robót
 - granicznie działek objętych zakresem prac
 - proj. płyta kamienna 120x80 cm – ukladana w całości
 - proj. kostka kamienna – cięta z płyty kamiennej 120x80 cm
 - nawierzchnia pasów kompensacyjnych (buforowy, obsługujący) z kostki kamiennej granitowej 8/11
 - nawierzchnia pasów postojowych z kostki kamiennej granitowej 8/11
 - nawierzchnia istniejąca – regulacja wysokościowa
 - zielen, miejsca nasadzeń
 - proj. oznaczenia fakturowe nawierzchni (FON)
 - proj. krawężnik kamienny 15x30cm (wyniesienie 10–12cm)
 - proj. krawężnik kamienny 15x25cm zatopiony (wyniesienie 0–4cm)
 - proj. krawężnik kamienny zmiennej wysokości
 - proj. opornik kamienny 12x25cm zatopiony (wyniesienie 0cm)
 - proj. obrzeże kamienne 8x25cm
 - elementy wyposażenia pasa drogowego (ławka proj., ławka istn., kosze, zapory, stojaki dla rowerów)

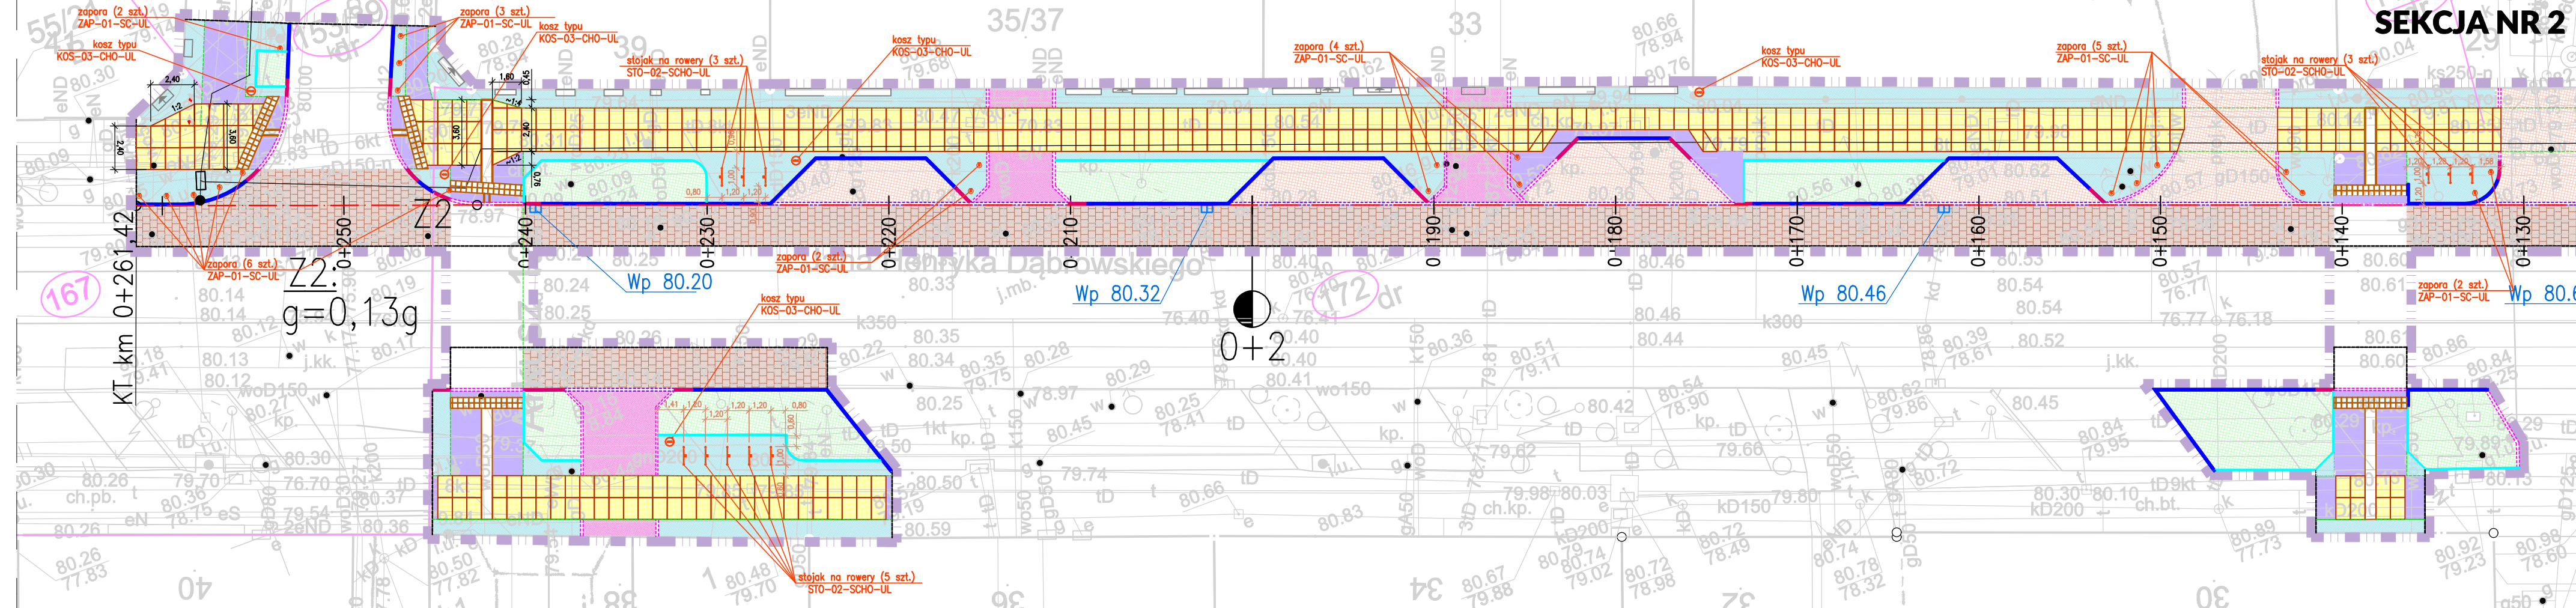

SEKCJA NR 2

Jednostka projektowa:	Lab 3 Architekti sp. z o.o. ul. Woźna 14/3 61-777 Poznań lab3.pl	KRS: 0000690315 NIP: 7831763299 REGON: 367860534
Obiekt:	PRZEBUDOWA UL. DĄBROWSKIEGO W POZNANIU NA ODCINKU OD SKRZYŻOWANIA Z UL. KOCHNOWSKIEGO DO SKRZYŻOWANIA Z UL. STRZAŁKOWSKIEGO	
Inwestor:	Sprawia Sp. z o.o. ul. Skłiewicka 16/20, 01-230 Warszawa	
Faza projektu:	Projekt budowlany	
Branża:	DROGOWA	
Treść rysunku:	Mała architektura oraz schemat ułożenia płyt kamiennych 120x80 cm	
Projektant:	mgr inż. Krzysztof Nowacki nr upr. WKP/0098/PWOD/12	
Sprawdzający:	mgr inż. Piotr Strzyżewski nr upr. WKP/0097/POOD/04	
Data:	KWIECIEŃ 2024	Skala: 1:250
Nr rysunku:	4	