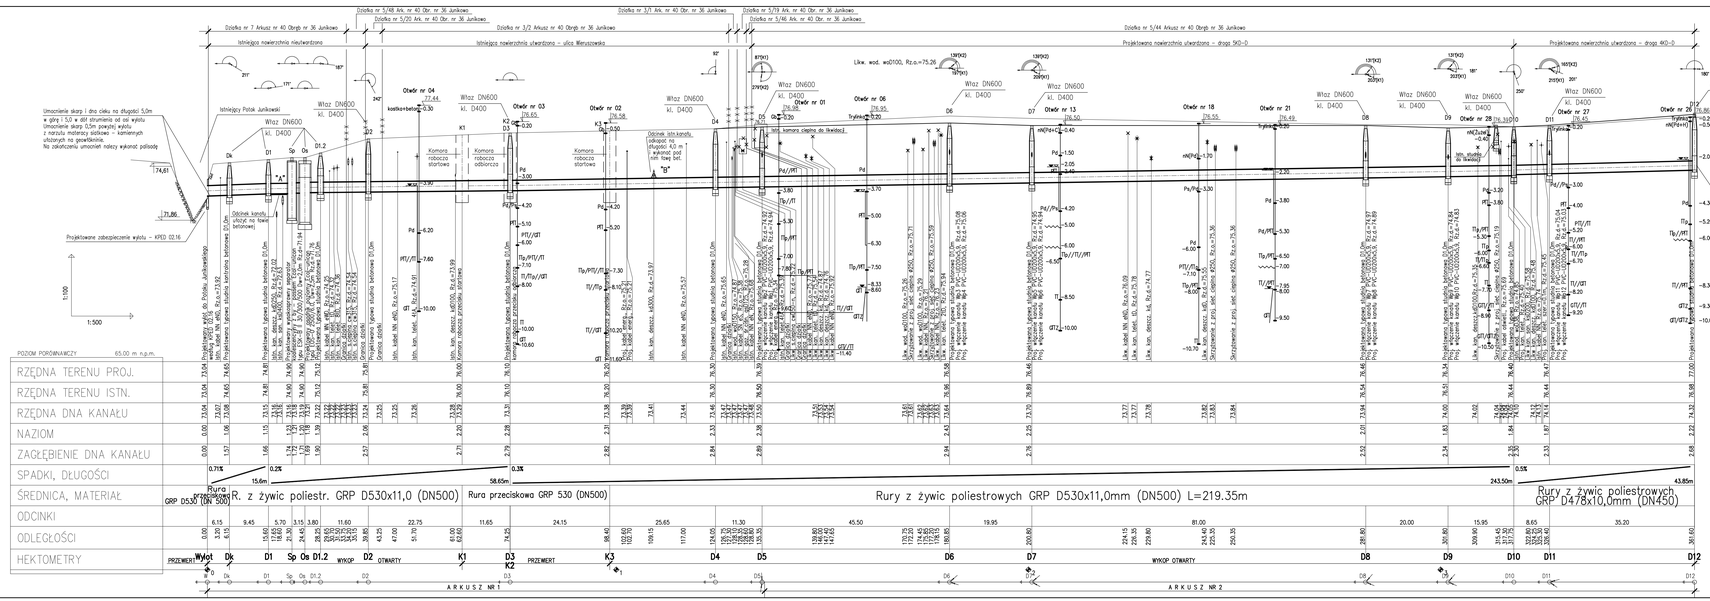

UWAGI :

1. Rury kanalizacyjne GRP – rury z żywic poliestrowych wzmacnianych ciągłym i ciętym włóknem szklanym z wypełniaczem kwarcowym. (SN ≥ 8 kN/m²)
2. Przejścia przez ściany studni szczelne. Przyłączenia do ścian studni za pomocą tęczników do wmurowania z pierścieniem rurowym, obsypką piaskową i pierścieniem oporowym typu B.
3. Rzędne włazów studni kanalizacyjnych należy dostosować do rzędnych istniejącej i projektowanej nawierzchni.
4. Przed przystąpieniem do robót ziemnych należy sprawdzić faktyczne rzędne utożenia istniejących sieci a w szczególności kanalizacji sanitarnej (pomiędzy D1 a Sp) a także kanalizacji deszczowej (pomiędzy D2 i D3 oraz D3 i D4).
5. Na głębokości 30 cm nad górą rury należy ułożyć taśmę lokalizacyjną (ostrzegawczą) koloru brązowego, informującą o lokalizacji przewodu.

UWAGA : ZE WZGLĘDU NA ZBLIŻENIA Z ISTNIEJĄCYMI SIECIAMI KANALIZACYJNYMI ORAZ NA RÓŻNICE POMIĘDZY RZĘDNYMI NANIESIONYMI NA MAPIE A RZĘDNYMI OKREŚLONYMI NA PODSTAWIE POMIARÓW STUDNI W TERENIE– BUDOWE, – UKŁADANIE KANALIZACJI NALEŻY ROZPOCZĄĆ OD WYLOTU DO POTOKU.

PROFILE ZOSTAŁY OPRACOWANE NA RZĘDNYCH UKŁADU WYSOKOŚCIOWEGO PL–EVRF2007–NH – ZGODNIE Z MAPĄ DO CELÓW PROJEKTOWYCH –

ARKUSZ NR 1

PRACOWNIA ARCHITEKTONICZNA EWY I STANISŁAWA SIPIŃSKICH
UL. RADOSNA 16; TEL. +55 61 64 54 900
60-093 POZNAŃ FAX 64 54 900

PROJEKT BUDOWLANY WYKONAWCZY	SANITARNA	19.05.2020r.	XXXI	PB-W
STADIUM DOKUMENTACJI	BRANŻA	DATA OPRACOWANIA	NUMER ZLECENIA	ZNAK

ZAMAWIAJĄCY: **art.Locum S.A. ul. Piotrkowska 173, 90-447 Łódź**

OBIEKT: BUDOWA KANALIZACJI DESZCZOWEJ W PRZEBITKWANEJ DROGIE 5KD-D ORAZ 4KD-D WRAZ Z WYLOTEM DO POTOKU JUNIKOWSKIEGO W REJONIE ULICY WIERZBIĘDZKIEJ W POZNANIU DZIAŁKI NR: 7; 5/48, 5/20, 3/2, 3/1, 5/19, 5/46 I 5/44 ARKUSZ NR 40, ORAZ DZIAŁKA NR 48/1 ARKUSZ NR 43, OBRĘB JUNIKOWO (NR 0036)

TEMAT: PROFIL KANALIZACJI DESZCZOWEJ Wylot - D12

SKALA	NR RYS.	SKALA
	IS-04	1:100/500

PROJEKTANT: mgr inż. Tomasz Bartkowiak upr. w WKP/0115/POOS/06

PROJEKTANT SPRAWDZAJĄCY: mgr inż. Jacek Sikora upr. w WKP/0156/POOS/03

POZNAŃ, KWIECIEŃ 2024 R.