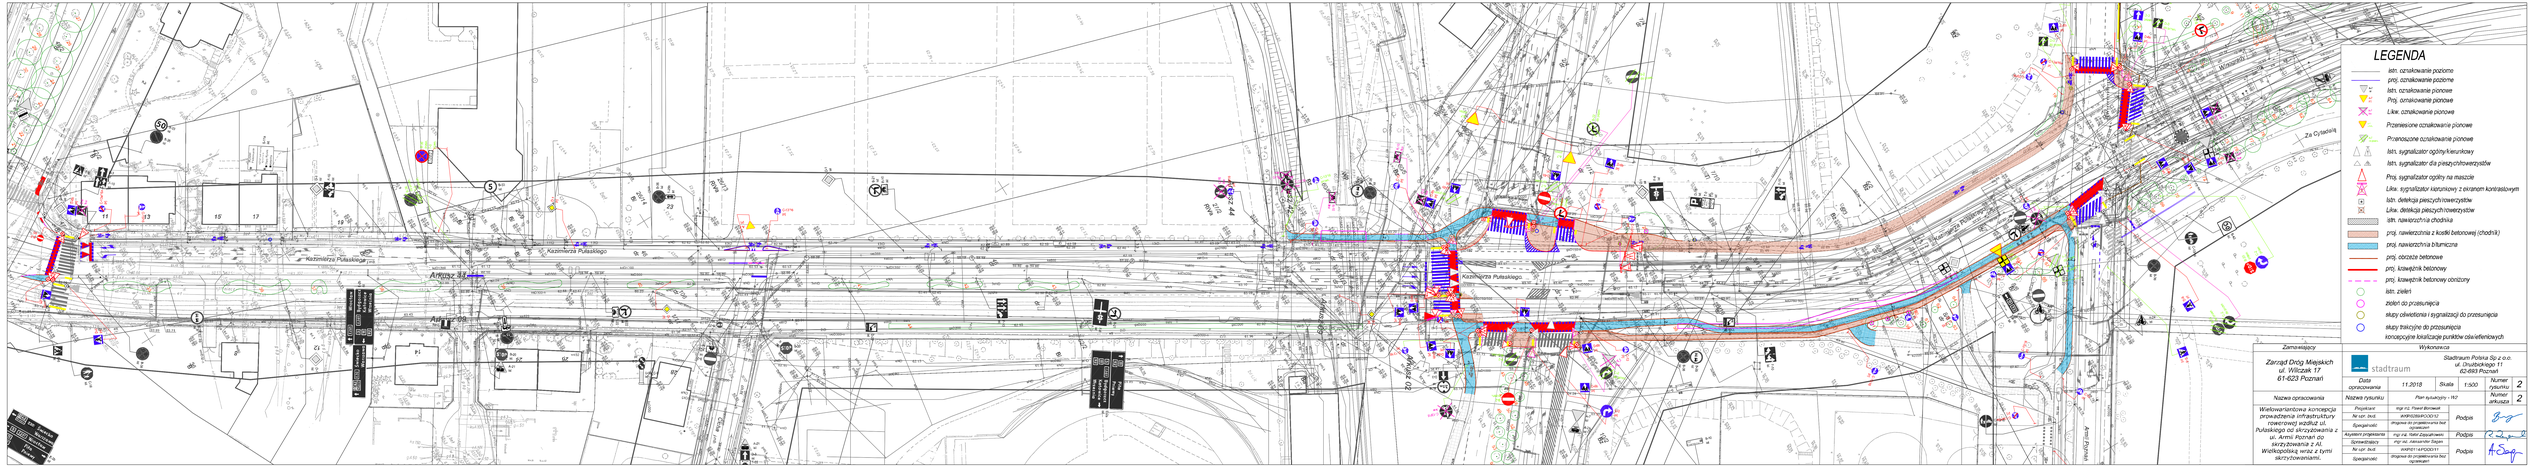

Kazimierza Pułaskiego
Armii Poznań
Winogrady
Za Cytadelą
Cicha
Arkusz 02
Wrocław
Bydgoszcz
Katowice
Września
Świecko
Warszawa
Piła
Pniewy
Wydział Parkowania
Stary Rynek
Katedra

LEGENDA

—	istn. oznakowanie poziome
—	proj. oznakowanie poziome
▽ A-7 ist	Istn. oznakowanie pionowe
▽ A-7 pj	Proj. oznakowanie pionowe
☒ A-7 kw	Likw. oznakowanie pionowe
▽ A-7 przen.	Przeniesione oznakowanie pionowe
▽ A-7 do przen.	Przenoszone oznakowanie pionowe
△	Istn. sygnalizator ogólny/kierunkowy
△ Ⓡ	Istn. sygnalizator dla pieszych/rowerzystów
△	Proj. sygnalizator ogólny na maszcie
☒	Likw. sygnalizator kierunkowy z ekranem kontrastowym
▣	Istn. detekcja pieszych/rowerzystów
☒	Likw. detekcja pieszych/rowerzystów
▨	istn. nawierzchnia chodnika
▨	proj. nawierzchnia z kostki betonowej (chodnik)
▨	proj. nawierzchnia bitumiczna
—	proj. obrzeże betonowe
—	proj. krawężnik betonowy
- - -	proj. krawężnik betonowy obniżony
○	istn. zieleń
○	zieleń do przesunięcia
○	słupy oświetlenia i sygnalizacji do przesunięcia
○	słupy trakcyjne do przesunięcia
	koncepcyjne lokalizacje punktów oświetleniowych

Zamawiający	Wykonawca					
Zarząd Dróg Miejskich ul. Wilczak 17 61-623 Poznań	stadtraum Stadtraum Polska Sp z o.o. ul. Drużbickiego 11 62-693 Poznań					
	Data opracowania	11.2018	Skala	1:500	Numer rysunku	2
Nazwa opracowania	Nazwa rysunku	Plan sytuacyjny - W2			Numer arkusza	2
Wielowariantowa koncepcja prowadzenia infrastruktury rowerowej wzdłuż ul. Pułaskiego od skrzyżowania z ul. Armii Poznań do skrzyżowania z Al. Wielkopolską wraz z tymi skrzyżowaniami.	Projektant	mgr inż. Paweł Borowiak	Podpis			
	Nr upr. bud.	WKP/0289/POOD/12				
	Specjalność	drogowa do projektowania bez ograniczeń				
	Asystent projektanta	mgr inż. Rafał Zajączkowski	Podpis			
	Sprawdzający	mgr inż. Aleksander Sagan	Podpis			
	Nr upr. bud.	WKP/0114/POOD/11				
	Specjalność	drogowa do projektowania bez ograniczeń				