

Znak sprawy: MIR-I.7221.1.244.2024
Poznań, 07-06-2024 r.



Nr rej.: 04062404896
Zarząd Dróg Miejskich w Poznaniu
UL.WILCZAK 17
61-623 POZNAŃ

Działając na podstawie art. 10 ust. 6 ustawy z dnia 20 czerwca 1997 r. - Prawo o ruchu drogowym oraz Rozporządzenia Ministra Infrastruktury z dnia 23 września 2003 r. w sprawie szczegółowych warunków zarządzania ruchem na drogach oraz wykonywania nadzoru nad tym zarządzaniem, w związku z przekazanym w dniu 18.09.2023 r. przez projektanta wnioskiem dotyczącym stałej organizacji ruchu, uzupełnionym o skorygowane rysunki w dniu 28.05.2024 r., na podstawie projektu sporządzonego przez Pana Marka Adamskiego, po zasięgnięciu opinii:

- 1) Zarządu Dróg Miejskich w Poznaniu (protokół ZOP nr 1182 z dnia 20.09.2024 r.)
- 2) Zarządu Transportu Miejskiego w Poznaniu (protokół ZOP nr 1182 z dnia 20.09.2024 r.)
- 3) Komendy Miejskiej Policji w Poznaniu (pismo nr Rd.I.5321.406.2023.PO z dnia 16.05.2024 r.)

oraz po wprowadzeniu następujących zmian/uwag:

1. Wszelkie elementy oznakowania pionowego i poziomego powinny być zgodne z Rozporządzeniem Ministra Infrastruktury z dnia 3 lipca 2003 r. w sprawie szczegółowych warunków technicznych dla znaków i sygnałów drogowych oraz urządzeń bezpieczeństwa ruchu drogowego i warunków ich umieszczania na drogach.
2. Przy montażu znaków pionowych należy bezwzględnie zachować skrajnię pionową i poziomą.

ZATWIERDZAM STAŁĄ ORGANIZACJĘ RUCHU

nazwa i adres obiektu: ulica Dolna Wilda / Hetmańska w Poznaniu
w związku z: poprawa BRD– zawężenie pasów ruchu do jednego.

Zgodnie z § 8 ust. 7 w./wym. rozporządzenia określám termin, w którym powinna zostać wprowadzona zatwierdzona stała organizacja ruchu: do dnia 31 grudnia 2024 r.

UZASADNIENIE

Projekt organizacji ruchu złożony do zatwierdzenia zawiera wszystkie elementy zawarte w § 5.1 Rozporządzenia Ministra Infrastruktury z dnia 23 września 2003 r. w sprawie szczegółowych warunków zarządzania ruchem na drogach oraz wykonywania nadzoru nad tym rozporządzeniem.

Ponadto rozpatrywany projekt organizacji ruchu zawiera rozwiązania zgodne z załącznikiem 1-4 do rozporządzenia Ministra Infrastruktury z dnia 3 lipca 2003 r. w sprawie szczegółowych warunków technicznych dla znaków i sygnałów drogowych oraz urządzeń bezpieczeństwa ruchu drogowego i warunków ich umieszczania.

Szczegółowe rozwiązania wynikają z konieczności poprawy bezpieczeństwa ruchu drogowego poprzez zawężenie pasów ruchu do jednego na wylotach z ronda co pozwoli odsunąć ruch drogowy od ruchu pieszych i rowerzystów.

POUCZENIE

1. Zgodnie z § 12 ust. 1 w./wym. rozporządzenia jednostka wprowadzająca organizację ruchu zawiadamia organ zarządzający ruchem, zarząd drogi oraz właściwego komendanta Policji o planowanym rozpoczęciu prac podając datę, czas i miejsce ich wykonywania, co najmniej 7 dni przed ich rozpoczęciem, składając pismo osobiście lub przesyłając je na poniższe adresy:
 - 1) Urząd Miasta Poznania, Biuro Miejskiego Inżyniera Ruchu, pl. Kolegiacki 17, 61-841 Poznań,
 - 2) Zarząd Dróg Miejskich w Poznaniu, pl. Kolegiacki 17, 61-841 Poznań,
 - 3) Komenda Miejska Policji w Poznaniu, ul. Szylinga 2, 60-787 Poznań.
2. **W przypadku braku zawiadomienia w ww. terminie traci ważność zatwierdzona organizacja ruchu o czym organ zarządzający ruchem informuje zarząd drogi.**
3. **Niniejsze uzgodnienie nie stanowi podstawy do zajęcia pasa drogowego.**
W celu uzyskania zezwolenia na zajęcie pasa drogowego należy wystąpić do Zarządu Dróg Miejskich w Poznaniu z wnioskiem o udzielenie zezwolenia na zajęcie pasa drogowego dotyczącego prowadzenia robót w pasie drogowym.
4. Na czas wprowadzenia stałej organizacji ruchu, należy opracować oraz zatwierdzić projekt czasowej organizacji ruchu.
5. Zgodnie z § 12 ust. 3 rozporządzenia Ministra Infrastruktury z dnia 23 września 2003 r. w sprawie szczegółowych warunków zarządzania ruchem na drogach oraz wykonaniem nadzoru nad tym zarządzeniem (Dz.U. z 2003 r. nr 177, poz 1729) organ zarządzający ruchem przeprowadza kontrolę oznakowania na podstawie dokonanego zgłoszenia.
Do czasu stwierdzenia poprawności wprowadzenia stałej organizacji ruchu w ramach prowadzonej kontroli, odpowiedzialność za wprowadzoną organizację ruchu ponosi wykonawca prac.

z up. PREZYDENTA MIASTA

Michał Geszka
z-ca DYREKTOR BIURA
MIEJSKIEGO INŻYNIERA RUCHU

Otrzymuje:

- 1) Zarząd Transportu Miejskiego w Poznaniu
- 2) Komenda Miejska Policji w Poznaniu

Sprawę prowadzi: Karolina Rokosz - Maksymek

Informacje na temat przetwarzania danych osobowych znajdują się pod adresem:
<https://www.um.poznan.pl/klauzulainformacyjna/>

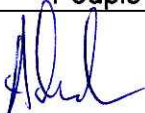
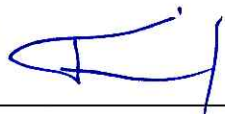
PROJEKT STAŁEJ ORGANIZACJI RUCHU

Ulice: Dolna Wilda, Hetmańska

Kategoria: wojewódzkie

Temat: Projekt stałej organizacji ruchu

Branża: Drogowa

Stanowisko	Imię i Nazwisko	Podpis
Projektant	Marek Adamski	
Sprawdzający	Maciej Teresiak	

Poznań, sierpień 2023

SPIS TREŚCI

1. Przedmiot i cel opracowania
2. Podstawa opracowania
 - 2.1. Cyfrowa mapa zasadnicza w skali 1:500
 - 2.2. Przepisy prawne
3. Opis stanu istniejącego oraz charakterystyka drogi i ruchu
4. Opis przyjętych rozwiązań projektowych

OPIS TECHNICZNY

1. PRZEDMIOT I CEL OPRACOWANIA

Przedmiotem opracowania jest projekt zmiany stałej organizacji ruchu rondzie Jana Józefa Vogla, celem zmniejszenia niebezpiecznych zdarzeń z udziałem pieszych, rowerzystów i pojazdów.

2. PODSTAWA OPRACOWANIA

2.1. Cyfrowa mapa zasadnicza w skali 1:500.

2.2. Przepisy prawne

- Ustawa z dnia 20.06.1997r – Prawo o ruchu drogowym (Dz.U. z 2022 r. poz. 988t.j.)
- Rozporządzenie Ministra Infrastruktury z dnia 23 września 2003 r w sprawie szczegółowych warunków zarządzania ruchem na drogach oraz wykonywania nadzoru nad tym zarządzeniem (Dz.U. 2017.784 j.t.)
- Rozporządzenie Ministrów Infrastruktury oraz Spraw Wewnętrznych i administracji z dnia 31 lipca 2002r w sprawie znaków i sygnałów drogowych (Dz.U. 2019 poz. 2310 tj.)
- Rozporządzenie Ministra Infrastruktury z dnia 3 lipca 2003 r. w sprawie szczegółowych warunków technicznych dla znaków i sygnałów drogowych oraz urządzeń bezpieczeństwa ruchu drogowego i warunków ich umieszczania na drogach (Dz.U. z 2019r., poz.2311 tj.) wraz z załącznikami

URZĄD MIASTA POZNANIA 02
Biuro Miejskiego Inżyniera Ruchu
61-841 Poznań, PL. Kolegiacki 17
tel. (61) 878 15 20, fax: (61) 878 15 29

3. OPIS STANU ISTNIEJĄCEGO ORAZ CHARAKTERYSTYKA DROGI I RUCHU

Projekt stałej organizacji obejmuje ulicę Dolna Wilda. Ulica Dolna Wilda posiada:

Jezdnie:

- ilość: 2
- rodzaj nawierzchni: nawierzchnia bitumiczna

Chodniki:

- nawierzchnia bitumiczna/kostka brukowa

Projekt stałej organizacji obejmuje ulicę Hetmańską. Ulica Hetmańska posiada:

Jezdnie:

- ilość: 2
- rodzaj nawierzchni: nawierzchnia bitumiczna

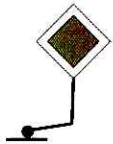
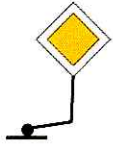
 
Chodniki:

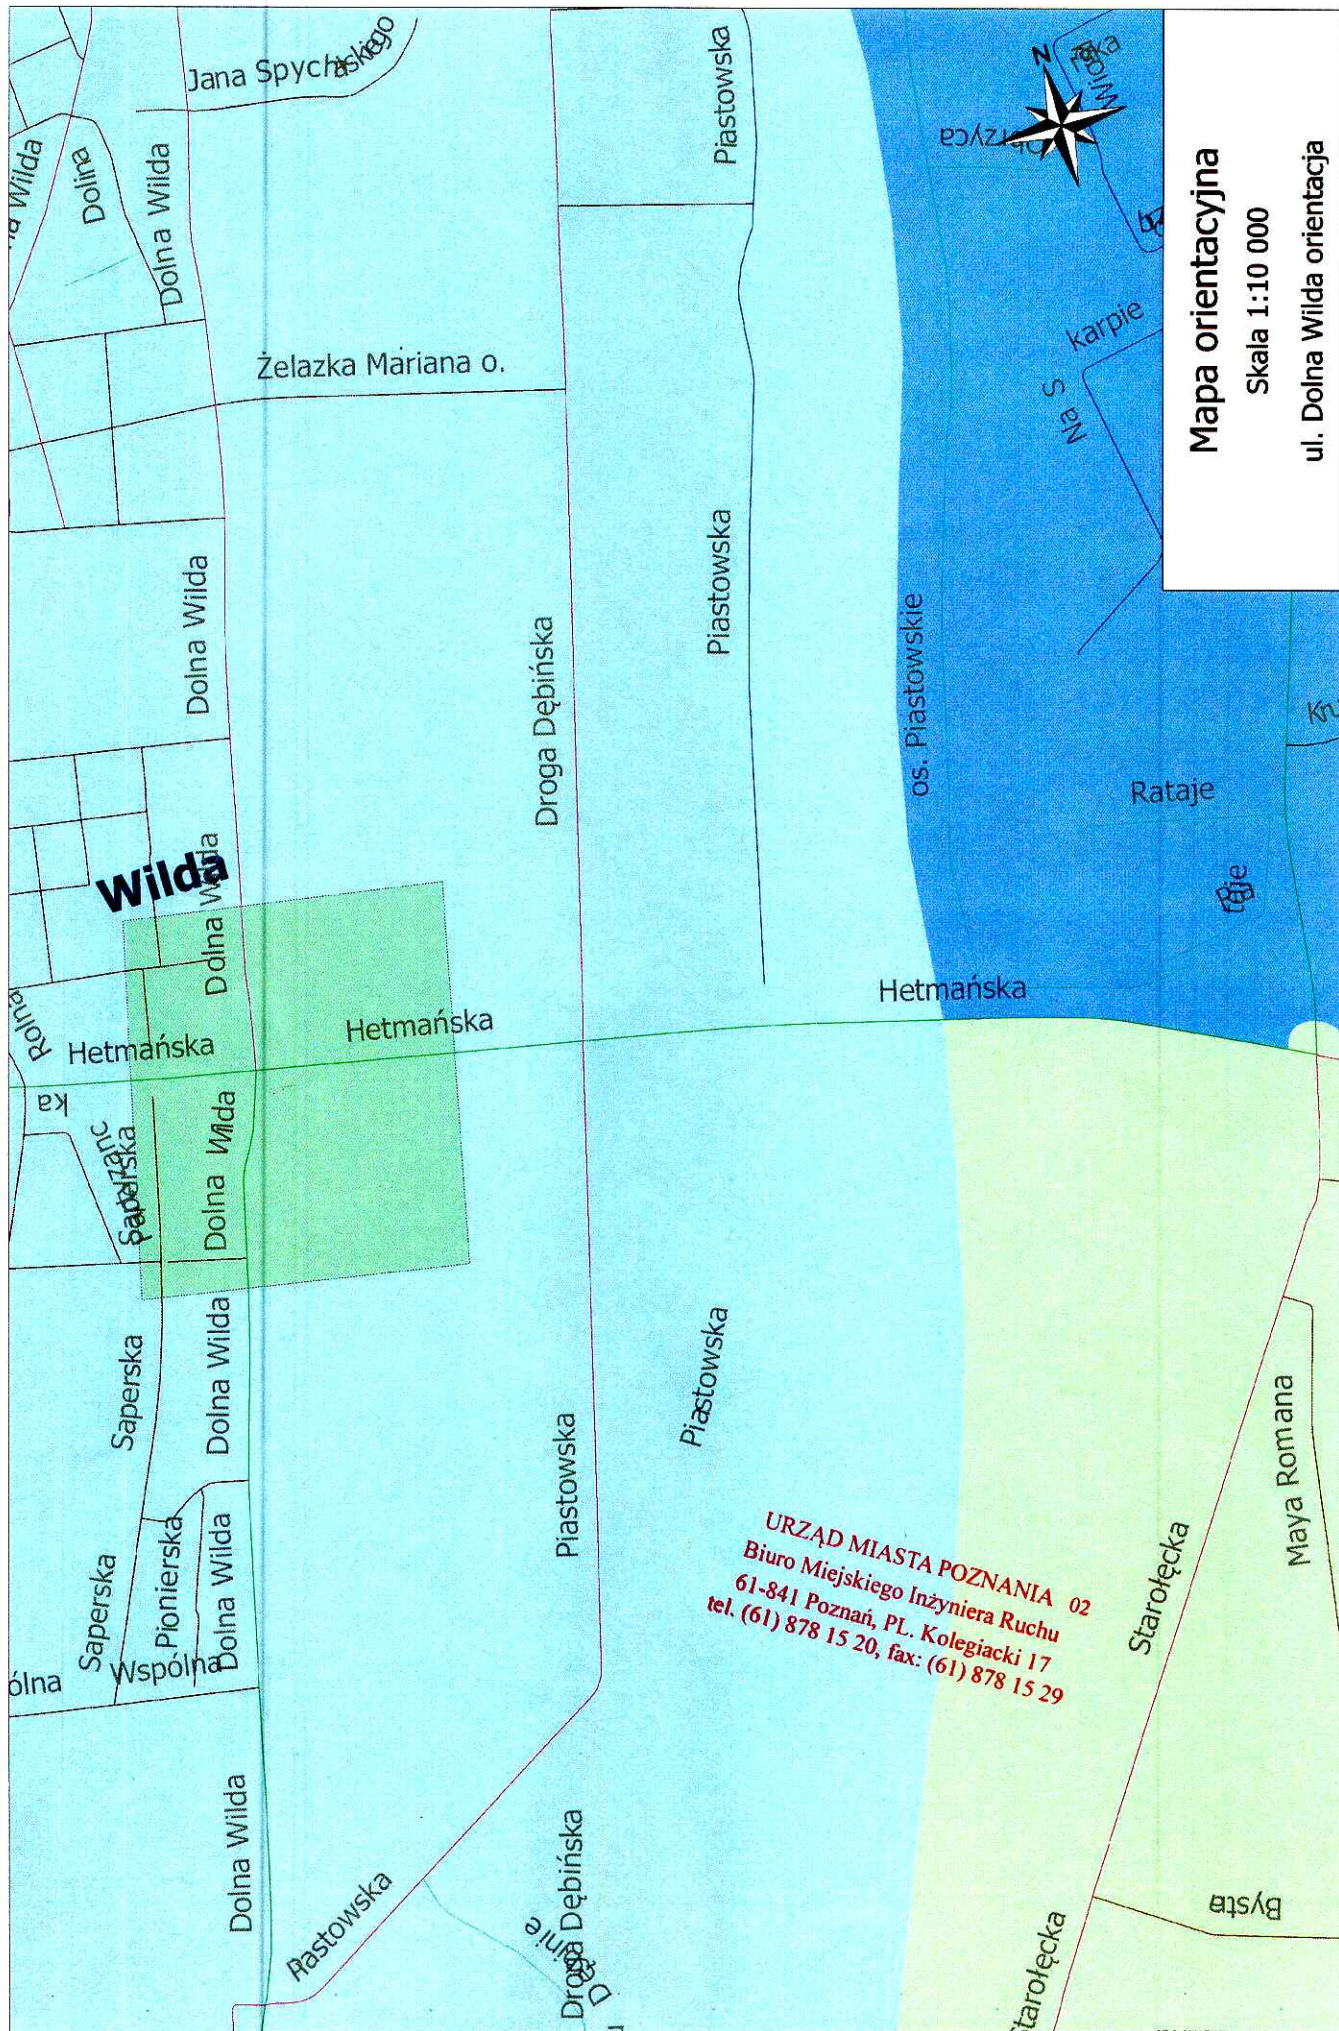
- nawierzchnia bitumiczna/kostka brukowa

4. OPIS PRZYJĘTYCH ROZWIĄZAŃ PROJEKTOWYCH

W celu poprawy bezpieczeństwa zaprojektowano zwężenie pasów ruchu do jednego na wylotach z ronda, co pozwoli odsunąć ruch drogowy od ruchu pieszych i rowerzystów.

Termin wprowadzenia stałej organizacji ruchu : do 31 grudnia 2024 r.

LEGENDA	
ZNAKI PIONOWE	ZNAKI POZIOME
- Znak istniejący  - Znak projektowany  - Znak do usunięcia 	- Znaki istniejące  - Znaki projektowane  URZĄD MIASTA POZNANIA 02 Biuro Miejskiego Inżyniera Ruchu 61-841 Poznań, PL. Kolegiacki 17 tel. (61) 878 15 20, fax: (61) 878 15 29



Mapa orientacyjna

Skala 1:10 000

ul. Dolna Wilda orientacja

URZĄD MIASTA POZNANIA 02
Biuro Miejskiego Inżyniera Ruchu
61-841 Poznań, PL, Kolegiacki 17
tel. (61) 878 15 20, fax: (61) 878 15 29