

Znak sprawy: MIR-I.7221.1.521.2024
Poznań, 29-10-2024 r.



Nr rej.: 29102400745
ZARZĄD DRÓG MIEJSKICH
UL. WILCZAK 17
61-623 POZNAŃ

Działając na podstawie art. 10 ust. 6 ustawy z dnia 20 czerwca 1997 r. - Prawo o ruchu drogowym oraz Rozporządzenia Ministra Infrastruktury z dnia 23 września 2003 r. w sprawie szczegółowych warunków zarządzania ruchem na drogach oraz wykonywania nadzoru nad tym zarządzaniem, w związku z przekazanym w dniu 30.04.2024 r. wnioskiem dotyczącym stałej organizacji ruchu, uzupełnionym o poprawioną dokumentację techniczną w dniu 23.09.2024 r., na podstawie projektu sporządzonego przez Pana Marka Adamskiego, po zasięgnięciu opinii:

1. Zarządu Dróg Miejskich w Poznaniu (ZOP nr 590 z dnia 08.05.2024 r.)
2. Zarządu Transportu Miejskiego w Poznaniu (pismo ZTM.TU.4116.2.28.2024 z dnia 15.05.2024 r.)
3. Komendy Miejskiej Policji w Poznaniu (pismo Rd.I.5321.406.2024.PO z dnia 06.05.2024 r.)

oraz po wprowadzeniu następujących zmian/uwag:

1. Słupki do znaków pionowych lokalizować poza chodnikiem lub na zewnętrznym skraju chodnika zajmując minimalną ilość przestrzeni dla pieszych, szczególnie w przypadku chodników o szerokości do 2,5 m zlokalizowanych przy jezdni. Stosować konstrukcje do znaków typu „L” lub „S”. Przy montażu znaków pionowych należy bezwzględnie zachować skrajnię pionową (2,5 m) oraz poziomą (0,5 m).

ZATWIERDZAM STAŁĄ ORGANIZACJĘ RUCHU

nazwa i adres obiektu: ul. Wiatraczna w Poznaniu

w związku z: oznakowaniem postoju Taxi

Zgodnie z § 8 ust. 7 ww. rozporządzenia określam termin, w którym powinna zostać wprowadzona zatwierdzona stała organizacja ruchu: do dnia 31 grudnia 2025 r.

UZASADNIENIE

Projekt organizacji ruchu złożony do zatwierdzenia zawiera wszystkie elementy zawarte w § 5.1 Rozporządzenia Ministra Infrastruktury z dnia 23 września 2003 r. w sprawie

szczegółowych warunków zarządzania ruchem na drogach oraz wykonywania nadzoru nad tym rozporządzeniem.

Ponadto rozpatrywany projekt organizacji ruchu zawiera rozwiązania zgodne z załącznikami 1-4 do rozporządzenia Ministra Infrastruktury z dnia 3 lipca 2003 r. w sprawie szczegółowych warunków technicznych dla znaków i sygnałów drogowych oraz urządzeń bezpieczeństwa ruchu drogowego i warunków ich umieszczania. Szczegółowe rozwiązania wynikają z konieczności dostosowania postojów Taxi do obowiązujących przepisów.

POUCZENIE

1. Zgodnie z § 12 ust. 1 ww. rozporządzenia jednostka wprowadzająca organizację ruchu zawiadamia organ zarządzający ruchem, zarząd drogi oraz właściwego komendanta Policji o terminie jej wprowadzenia, co najmniej na 7 dni przed dniem wprowadzenia organizacji ruchu, składając pismo osobiście lub przesyłając je na poniższe adresy:
 - 1) Biuro Miejskiego Inżyniera Ruchu, plac Kolegiacki 17, 61-841 Poznań,
 - 2) Zarząd Dróg Miejskich w Poznaniu, ul. Wilczak 17, 61-623 Poznań,
 - 3) Komenda Miejska Policji w Poznaniu, ul. Szylinga 2, 60-787 Poznań.
2. W przypadku braku zawiadomienia w w./wym. terminie traci ważność zatwierdzona organizacja ruchu o czym organ zarządzający ruchem informuje zarząd drogi.
3. Niniejsze uzgodnienie nie stanowi podstawy do zajęcia pasa drogowego. W celu uzyskania zezwolenia na zajęcie pasa drogowego należy wystąpić do Zarządu Dróg Miejskich w Poznaniu z wnioskiem o udzielenie zezwolenia na zajęcie pasa drogowego dotyczącego prowadzenia robót w pasie drogowym.
4. Na czas wprowadzania stałej organizacji ruchu, należy opracować oraz zatwierdzić projekt czasowej organizacji ruchu.
5. Zgodnie z § 12 ust. 3 rozporządzenia Ministra Infrastruktury z dnia 23 września 2003 r. w sprawie szczegółowych warunków zarządzania ruchem na drogach oraz wykonywania nadzoru nad tym zarządzaniem (Dz. U. z 2003 r., nr 177, poz. 1729) organ zarządzający ruchem przeprowadza kontrolę oznakowania na podstawie dokonanego zgłoszenia w terminie do 14 dni.

z up. PREZYDENTA MIASTA

Michał Geszka
z-ca DYREKTOR BIURA
MIEJSKIEGO INŻYNIERA RUCHU

Do wiadomości:

1. Zarząd Transportu Miejskiego w Poznaniu

2. Komenda Miejska Policji w Poznaniu

Sprawę prowadzi: Krokowski Łukasz

Informacje na temat przetwarzania danych osobowych znajdują się pod adresem:

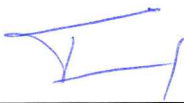
<https://www.um.poznan.pl/klauzulainformacyjna/>

PROJEKT STAŁEJ ORGANIZACJI RUCHU

Ulica: Wiatraczna
Kategoria: powiatowa

Temat: Projekt stałej organizacji ruchu

Branża: Drogowa

Stanowisko	Imię i Nazwisko	Podpis
Projektant	Marek Adamski	
Sprawdzający	Maciej Teresiak	

Poznań, kwiecień 2024

SPIS TREŚCI

1. Przedmiot i cel opracowania
2. Podstawa opracowania
 - 2.1. Cyfrowa mapa zasadnicza w skali 1:500
 - 2.2. Przepisy prawne
3. Opis stanu istniejącego oraz charakterystyka drogi i ruchu
4. Opis przyjętych rozwiązań projektowych

OPIS TECHNICZNY

1. PRZEDMIOT I CEL OPRACOWANIA

Przedmiotem opracowania jest projekt zmiany stałej organizacji ruchu na ulicy Wiatracznej, którego celem jest wyznaczenie dostosowanie oznakowania postoju TAXI do obowiązujących przepisów.

2. PODSTAWA OPRACOWANIA

2.1. Cyfrowa mapa zasadnicza w skali 1:500.

2.2. Przepisy prawne

- Ustawa z dnia 20.06.1997r – Prawo o ruchu drogowym (Dz.U. z 2022 r. poz. 988t.j.)
- Rozporządzenie Ministra Infrastruktury z dnia 23 września 2003 r w sprawie szczegółowych warunków zarządzania ruchem na drogach oraz wykonywania nadzoru nad tym zarządzeniem (Dz.U. 2017.784 j.t.)
- Rozporządzenie Ministrów Infrastruktury oraz Spraw Wewnętrznych i administracji z dnia 31 lipca 2002r w sprawie znaków i sygnałów drogowych (Dz.U. 2019 poz. 2310 tj.)
- Rozporządzenie Ministra Infrastruktury z dnia 3 lipca 2003 r. w sprawie szczegółowych warunków technicznych dla znaków i sygnałów drogowych oraz urządzeń bezpieczeństwa ruchu drogowego i warunków ich umieszczania na drogach (Dz.U. z 2019r., poz.2311 tj.) wraz z załącznikami

3. OPIS STANU ISTNIEJĄCEGO ORAZ CHARAKTERYSTYKA DROGI I RUCHU

Projekt stałej organizacji obejmuje ulicę Wiatraczną. Ulica Wiatraczna posiada:

Jezdnie:

- ilość: 1
- rodzaj nawierzchni: nawierzchnia bitumiczna

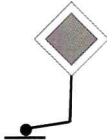
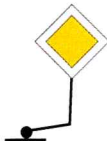
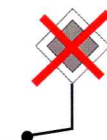
Chodniki:

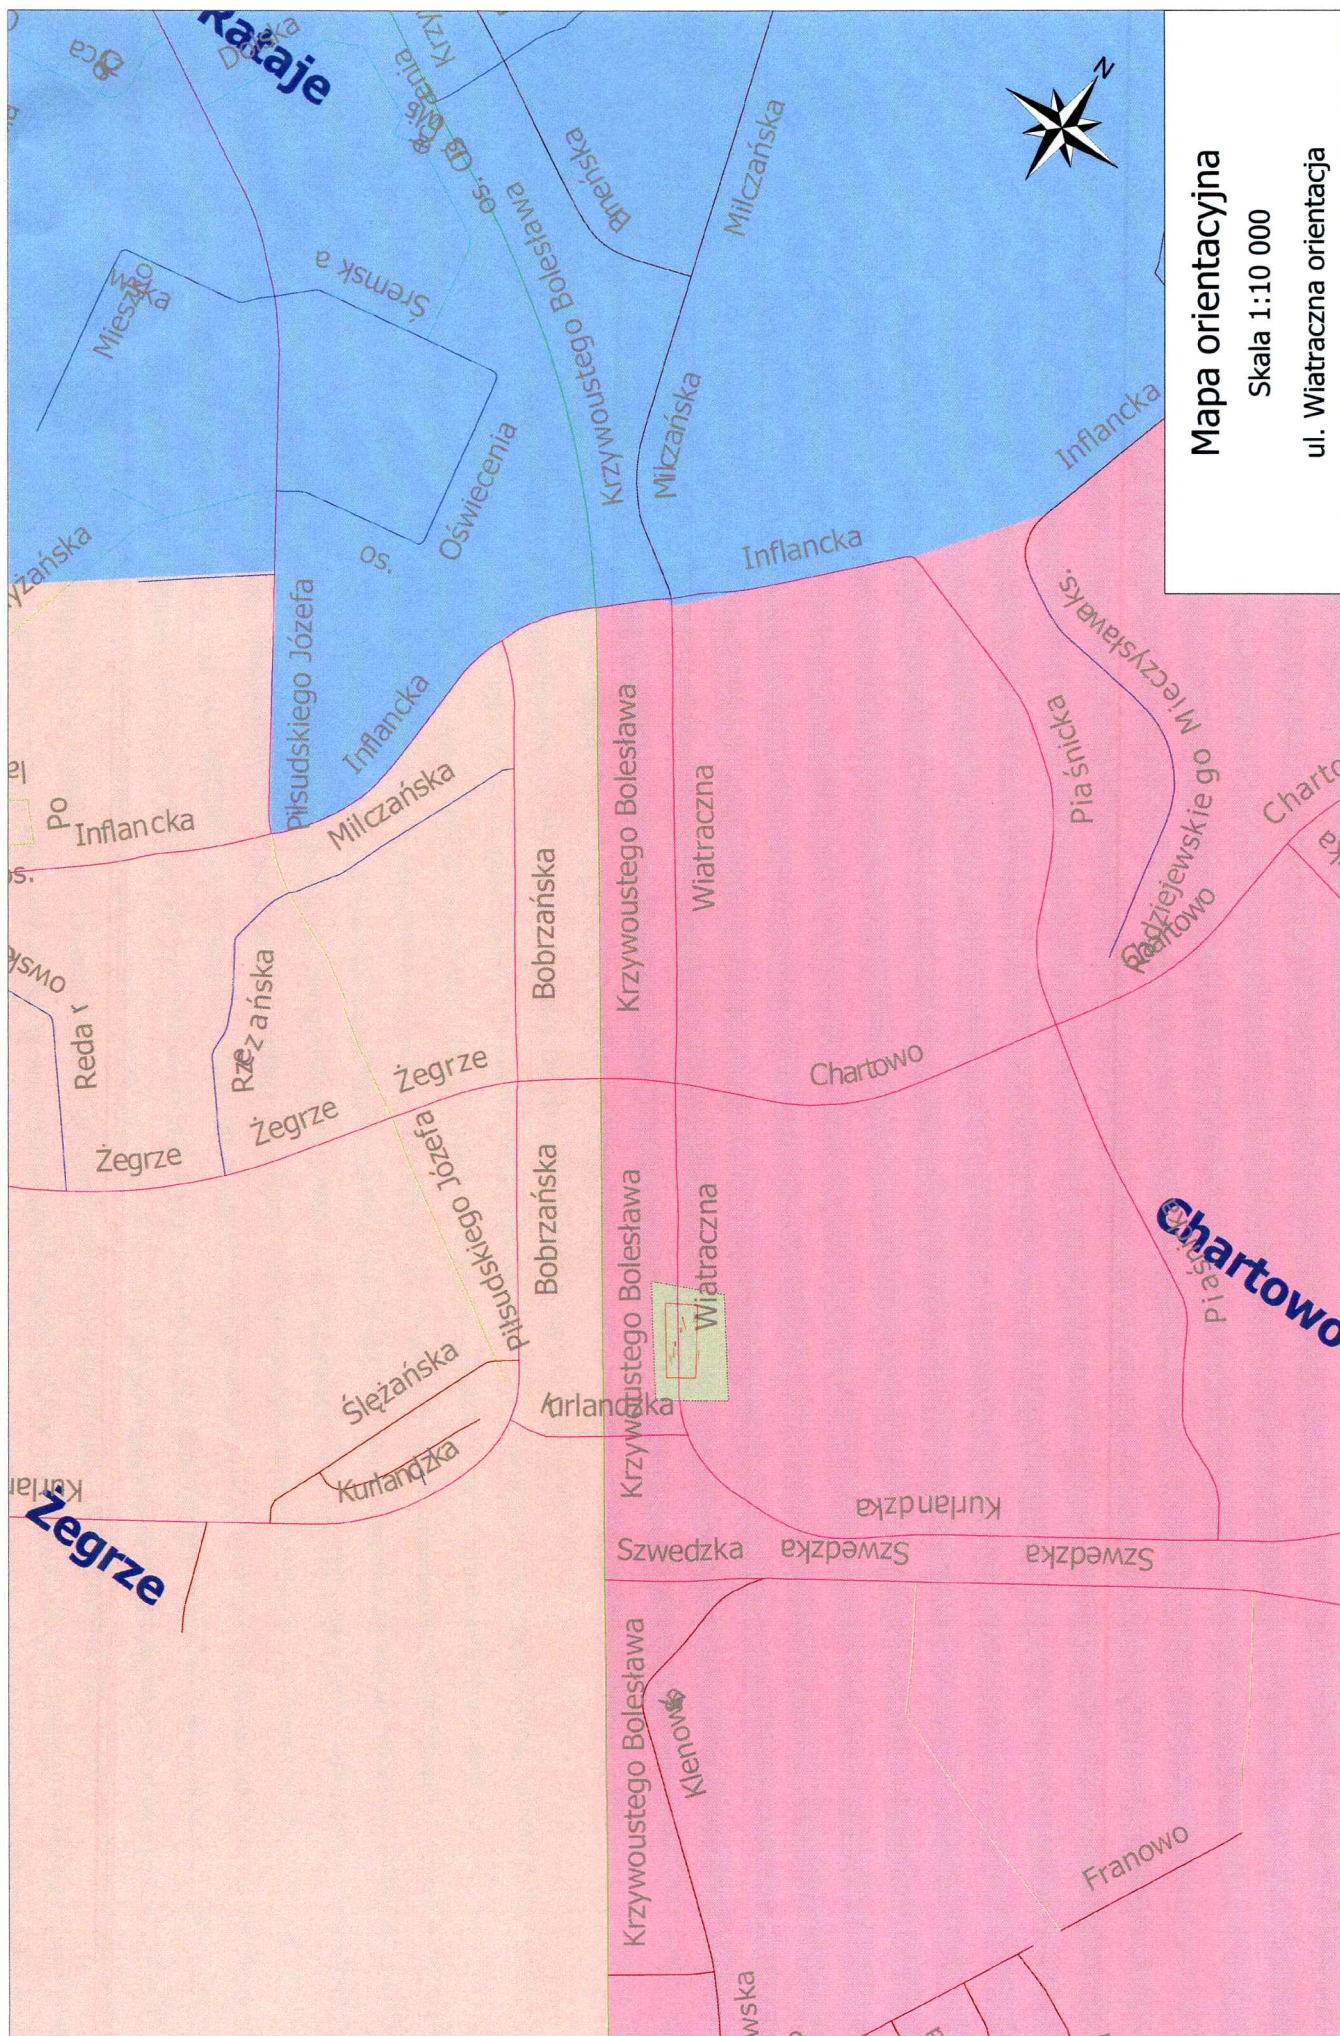
- kostka brukowa

4. OPIS PRZYJĘTYCH ROZWIĄZAŃ PROJEKTOWYCH

5. W związku ze zmianami przepisów dotyczącymi oznakowania postojów TAXI, zaprojektowano zmianę usytuowania znaków D-19 i D-20 oraz uzupełnienie oznakowania poziomego. Przedmiotowe zmiany mają na celu poprawę czytelności oznakowania oraz bezpieczeństwa wszystkich uczestników ruchu.

Termin wprowadzenia stałej organizacji ruchu : do 31 grudnia 2025 r.

LEGENDA	
ZNAKI PIONOWE	ZNAKI POZIOME
Znak istniejący 	Znaki istniejące 
Znak projektowany 	Znaki projektowane 
Znak do usunięcia 	



Mapa orientacyjna

Skala 1:10 000

ul. Wiatraczna orientacja

