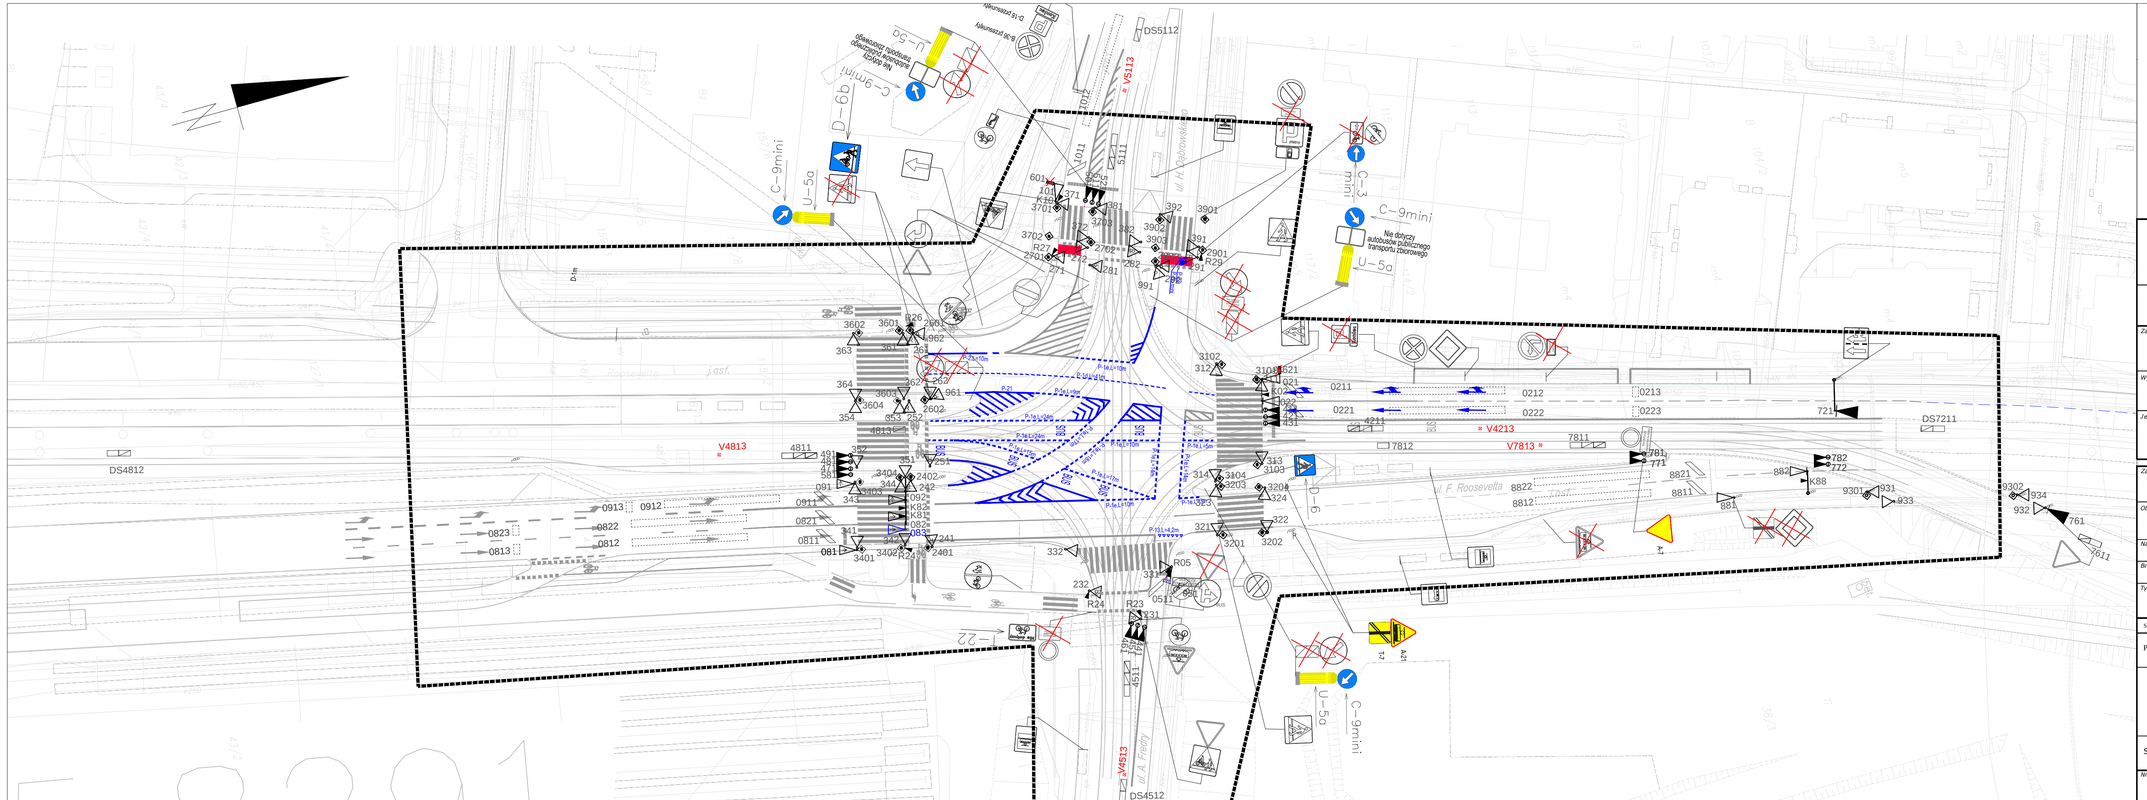

LEGENDA

- Istn. oznakowanie poziome
- Istn. maszt sygnalizacyjny lub słup z wysięgnikiem
- Istn. sygnalizator tramwajowy
- Istn. pętla indukcyjna
- Prj. sygnalizator
- Proj. pętla indukcyjna
- Proj. pętla wirtualna
- Proj. oznakowanie poziome
- Proj. wideorejestrator
- Proj. oznakowanie pionowe
- Ist. oznakowanie pionowe

INFRASTRUKTURA I ŚRODOWISKO
NARODOWA STRATEGIA SPÓJNOŚCI

UNIA EUROPEJSKA
EUROPEJSKI FUNDUSZ ROZWOJU REGIONALNEGO

Projekt współfinansowany przez Unię Europejską ze środków Europejskiego Funduszu Rozwoju Regionalnego, w ramach Działania 8.3. - Rozwój inteligentnych systemów transportowych - Programu Operacyjnego Infrastruktura i Środowisko na lata 2007-2013

Zamawiający:
Zarząd Dróg Miejskich
ul. Wilczak 16
61-623 Poznań
tel./fax (0-61) 647 72 00

Wykonawca:
Siemens Sp. z o.o.
03-821 Warszawa, ul. Żupnicza 11
tel: (0-22) 339 35 23, fax: (0-22) 339 36 80

Jednostka projektowa:
Biuro Inżinierii Transportu Pracownie Projektowe sp.j.
60-193 Poznań, ul. Os. Orła Białego 74/117
tel: (0-61) 835 19 73, fax: (0-61) 833 03 77

Zamierzenie budowlane:
SYSTEM ITS POZNAŃ

Obiekt budowlany:
Skrzyżowanie nr 71
Most Teatralny

Nazwa opracowania:
PROJEKT BUDOWLANY - WYKONAWCZY

Branża:
Inżynieria ruchu

Tytuł rysunku:
Plan sytuacyjny

Stanowisko	Imię i nazwisko	Uprawnienia	Podpis
Projektant	mgr inż. Jarosław Mroczek		Mroczek
Sprawdzający	Łukasz Borowski		

Nr projektu:	Data opracowania:	Skala:	Nr rysunku:	Nr Tomu:
MOL3509/TECH/P211/03	08.2016 r.	1:500	Rys.2	