

Poznań, 24.01.2025 roku

Znak sprawy: MIR-I.7221.1.312.2024



Nr rejestru: 24012502999

ZARZĄD DRÓG MIEJSKICH
UL.WILCZAK 17
61-623 POZNAŃ

Działając na podstawie art. 10 ust. 6 ustawy z dnia 20 czerwca 1997 r. - Prawo o ruchu drogowym oraz Rozporządzenia Ministra Infrastruktury z dnia 23 września 2003 r. w sprawie szczegółowych warunków zarządzania ruchem na drogach oraz wykonywania nadzoru nad tym zarządzaniem, w nawiązaniu do zatwierdzenia projektu stałej organizacji ruchu na wyznaczenie przejścia dla pieszych w ulicy Sławie w Poznaniu (zatwierdzenie nr MIR-I.7221.1.312.2024 z dnia 10.07.2024 r.), w związku z wnioskiem Zarządu Dróg Miejskich na spotkaniu w dniu 04.11.2024 r. w sprawie optymalizacji i korekty zaprojektowanego oznakowania, Miejski Inżynier Ruchu informuje, iż zatwierdza przedłożoną zaktualizowaną dokumentację techniczną bez uwag.

Jednocześnie informuję, że pozostała część ww. zatwierdzenia projektu stałej organizacji ruchu pozostaje bez zmian.

UZASADNIENIE

Projekt organizacji ruchu złożony do zatwierdzenia zawiera wszystkie elementy zawarte w § 5.1 Rozporządzenia Ministra Infrastruktury z dnia 23 września 2003 r. w sprawie szczegółowych warunków zarządzania ruchem na drogach oraz wykonywania nadzoru nad tym rozporządzeniem.

Ponadto rozpatrywany projekt organizacji ruchu zawiera rozwiązania zgodne z załącznikiem 1-4 do rozporządzenia Ministra Infrastruktury z dnia 3 lipca 2003 r. w sprawie szczegółowych warunków technicznych dla znaków i sygnałów drogowych oraz urządzeń bezpieczeństwa ruchu drogowego i warunków ich umieszczania.

Szczegółowe rozwiązania wynikają z konieczności optymalizacji i korekty zaprojektowanego oznakowania dla wyznaczenia przejścia dla pieszych w ulicy Sławie.

z up. PREZYDENTA MIASTA

Łukasz Dondajewski
DYREKTOR

BIURO MIEJSKIEGO INŻYNIERA RUCHU
MIEJSKI INŻYNIER RUCHU


Do wiadomości:

1. Zarząd Transportu Miejskiego w Poznaniu

2. Komenda Miejska Policji w Poznaniu

Sprawę prowadzi: Krokowski Łukasz

Informacje na temat przetwarzania danych osobowych znajdują się pod adresem:
<https://www.um.poznan.pl/klauzulainformacyjna/>

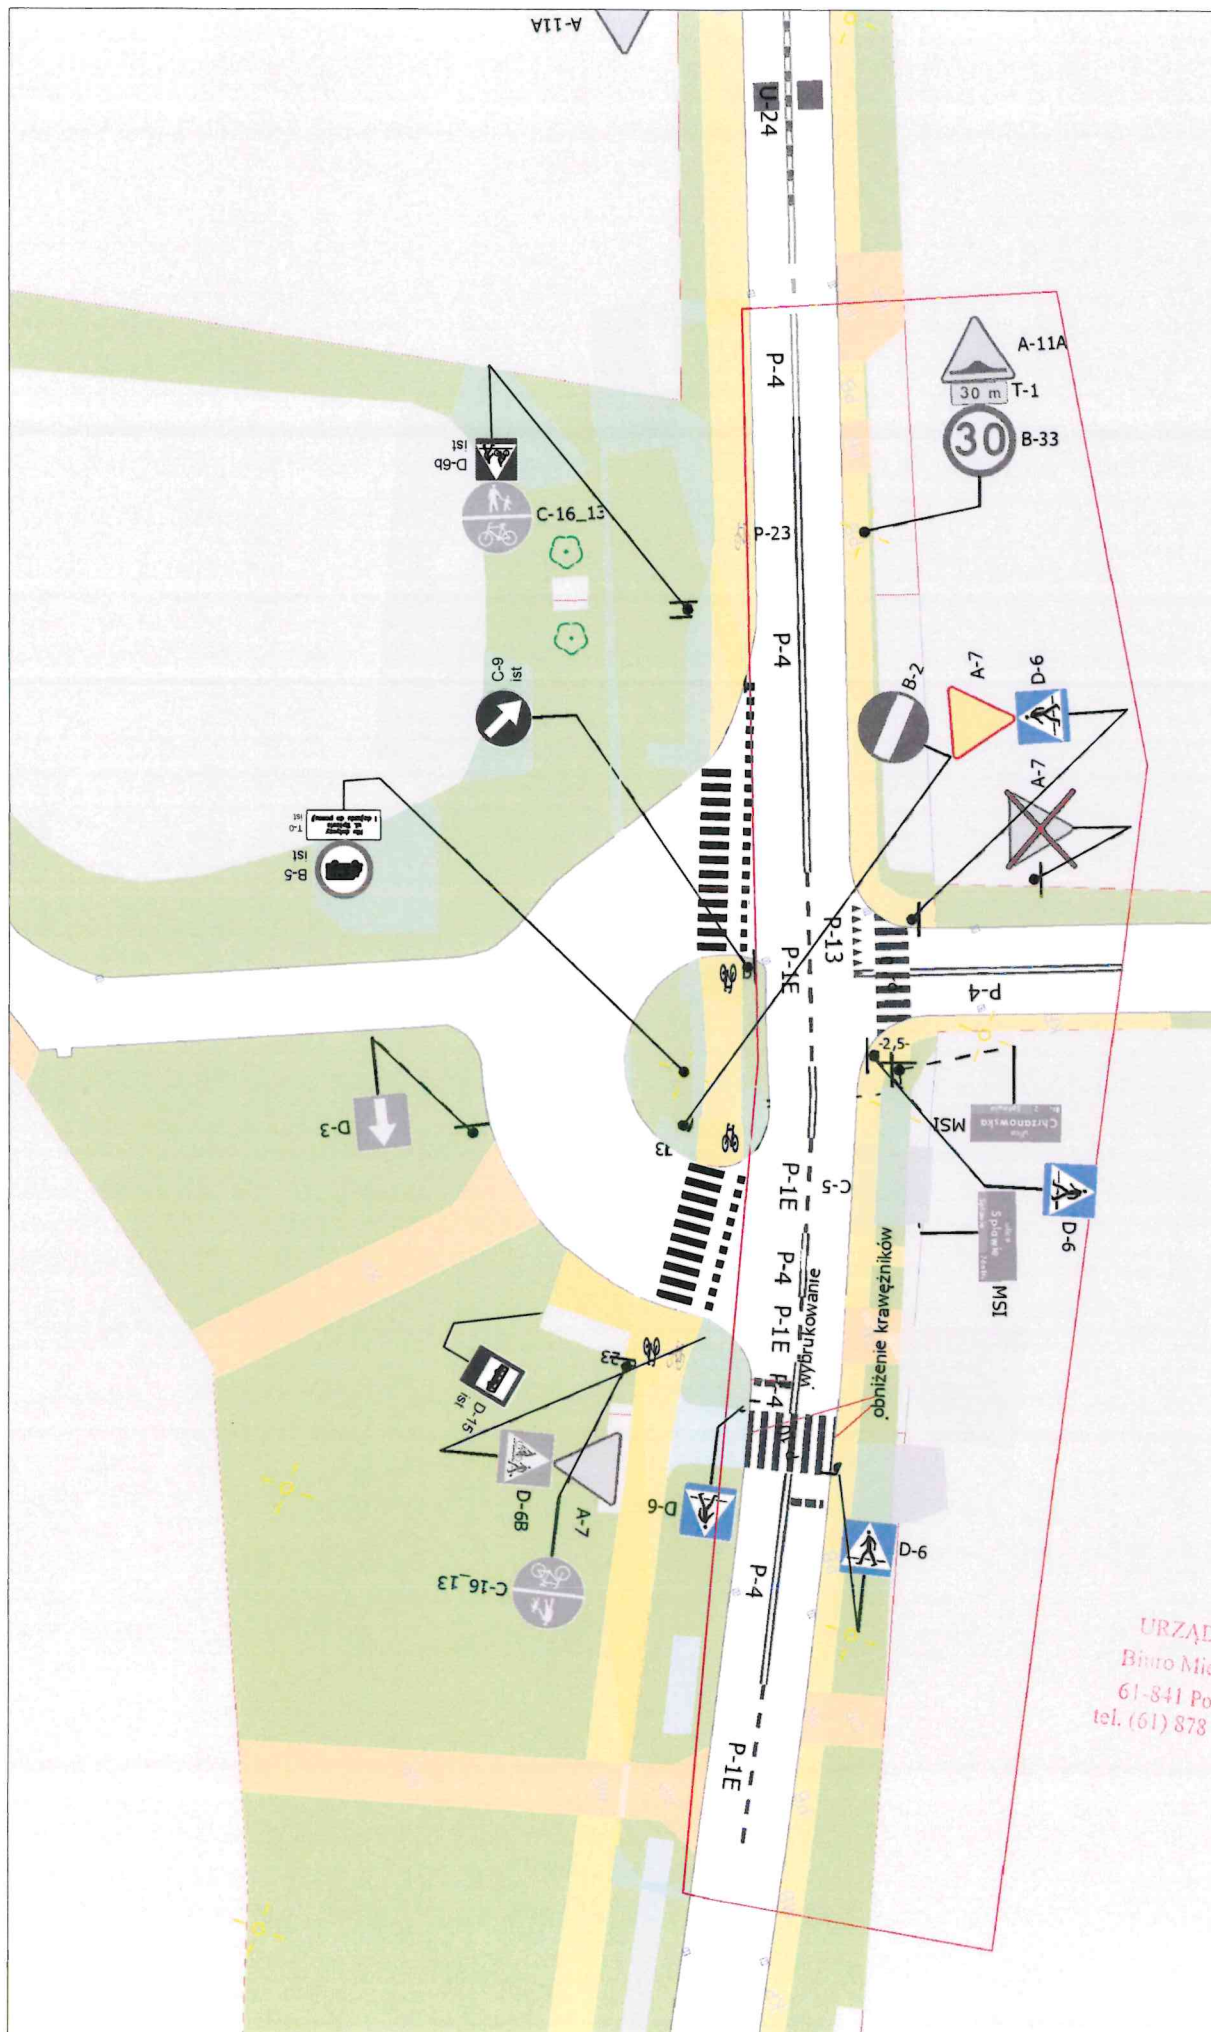

Temat:

ul. Sptawie – wyznaczenie przejścia dla
pieszych
– aktualizacja do zatwierdzenia
nr: MIR–I.7221.1.312.2024

Data: styczeń 2025

Skala: 1:500

Nr rysunku: 01

URZĄD MIASTA POZNANIA
Biuro Miejskiego Inżyniera Ruchu
61-841 Poznań, PL. Kolegiacki 17
tel. (61) 878 15 20, fax: (61) 878 15 29
01