

Poznań, 10.02.2025 roku

Znak sprawy: MIR-I.7221.1.70.2025



Nr rejestru: 10022500249

ZARZĄD DRÓG MIEJSKICH
UL. WILCZAK 17
61-623 POZNAŃ

Działając na podstawie art. 10 ust. 6 ustawy z dnia 20 czerwca 1997 r. - Prawo o ruchu drogowym oraz Rozporządzenia Ministra Infrastruktury z dnia 23 września 2003 r. w sprawie szczegółowych warunków zarządzania ruchem na drogach oraz wykonywania nadzoru nad tym zarządzaniem, w związku z przekazanym w dniu 18 marca 2024 r. wnioskiem dotyczącym stałej organizacji ruchu na podstawie projektu sporządzonego przez Pana Grzegorza Gołębiowskiego, uzupełnionego w dniach 23 kwietnia, 4 lipca i 12 grudnia 2024 r., po zasięgnięciu opinii:

1. Zarządu Dróg Miejskich w Poznaniu (protokół: 370 z dnia 20 marca 2024 r.),
2. Komendy Miejskiej Policji w Poznaniu (pismo: Rd.I.0151.608.2024.PO z dnia 26 czerwca 2025 r.)
3. Rady Osiedla Kiekrz (uchwała nr VII/33/IX/2024 z dnia 4 grudnia 2024 r.)

ZATWIERDZAM STAŁĄ ORGANIZACJĘ RUCHU

nazwa i adres obiektu: ul. Żłotnicka,

w związku z: budową progu zwalniającego (inwestycja rady osiedla).

Zgodnie z § 8 ust. 7 ww. rozporządzenia określám termin, w którym powinna zostać wprowadzona zatwierdzona stała organizacja ruchu: do dnia 30 czerwca 2025 r.

UZASADNIENIE

Projekt organizacji ruchu złożony do zatwierdzenia zawiera wszystkie elementy zawarte w § 5.1 Rozporządzenia Ministra Infrastruktury z dnia 23 września 2003 r. w sprawie szczegółowych warunków zarządzania ruchem na drogach oraz wykonywania nadzoru nad tym rozporządzeniem.

Ponadto rozpatrywany projekt organizacji ruchu zawiera rozwiązania zgodne z załącznikiem 1-4 do rozporządzenia Ministra Infrastruktury z dnia 3 lipca 2003 r. w sprawie szczegółowych warunków technicznych dla znaków i sygnałów drogowych oraz urządzeń bezpieczeństwa ruchu drogowego i warunków ich umieszczania na drogach.

Szczegółowe rozwiązania wynikają z wniosku rady osiedla dotyczącego budowy progu zwalniającego.

POUCZENIE

1. Zgodnie z § 12 ust. 1 ww. rozporządzenia jednostka wprowadzająca organizację ruchu zawiadamia organ zarządzający ruchem, zarząd drogi oraz właściwego

komendanta Policji o terminie jej wprowadzenia, co najmniej na 7 dni przed dniem wprowadzenia organizacji ruchu, składając pismo osobiście lub przesyłając je na poniższe adresy:

- 1) Urząd Miasta Poznania, Biuro Miejskiego Inżyniera Ruchu, plac Kolegiacki 17, 61-841 Poznań,
- 2) Zarząd Dróg Miejskich w Poznaniu, ul. Wilczak 17, 61-623 Poznań,
- 3) Komenda Miejska Policji w Poznaniu, ul. Szylinga 2, 60-787 Poznań.

2. W przypadku braku zawiadomienia w ww. terminie traci ważność zatwierdzona organizacja ruchu o czym organ zarządzający ruchem informuje zarząd drogi.

3. Niniejsze uzgodnienie nie stanowi podstawy do zajęcia pasa drogowego.

W celu uzyskania zezwolenia na zajęcie pasa drogowego należy wystąpić do Zarządu Dróg Miejskich w Poznaniu z wnioskiem o udzielenie zezwolenia na zajęcie pasa drogowego dotyczącego prowadzenia robót w pasie drogowym.

4. Wszelkie wdrażane elementy oznakowania pionowego oraz poziomego powinny być zgodne z rozporządzeniem Ministra Infrastruktury z dnia 3 lipca 2003 r. w sprawie szczegółowych warunków technicznych dla znaków i sygnałów drogowych oraz urządzeń bezpieczeństwa ruchu drogowego i warunków ich umieszczania na drogach.

5. Zgodnie z § 12 ust. 3 rozporządzenia Ministra Infrastruktury z dnia 23 września 2003 r. w sprawie szczegółowych warunków zarządzania ruchem na drogach oraz wykonywania nadzoru nad tym zarządzaniem organ zarządzający ruchem przeprowadza kontrolę oznakowania na podstawie dokonanego zgłoszenia.

Do czasu stwierdzenia poprawności wprowadzenia stałej organizacji ruchu w ramach prowadzonej kontroli, odpowiedzialność za wprowadzoną organizację ruchu ponosi wykonawca prac.

z up. PREZYDENTA MIASTA
Michał Geszka
z-ca DYREKTORA BIURA
MIEJSKIEGO INŻYNIERA RUCHU

Do wiadomości:

1. Komenda Miejska Policji w Poznaniu

Sprawę prowadzi: OLEJNIK IZABELA

Informacja medialna: TAK ☐ NIE ☐

Informacje na temat przetwarzania danych osobowych znajdują się pod adresem:
<https://www.um.poznan.pl/klauzulainformacyjna/>

PROJEKT STAŁEJ ORGANIZACJI RUCHU

Ulica: Złotnicka

Kategoria: powiatowa

Temat: Projekt stałej organizacji ruchu

Branża: Drogowa

INWESTYCJA RADY OSIEDLA

URZĄD MIASTA POZNANIA
Biuro Miejskiego Inżyniera Ruchu
61-841 Poznań, pl. Kolegiacki 17
tel. 61 878 15 20, fax: 61 878 15 29
04

Stanowisko	Imię i Nazwisko	Podpis
Projektant	Grzegorz Gołębiewski	
Sprawdzający	Maciej Teresiak	

Poznań, luty 2024r.

SPIS TREŚCI

1. Przedmiot i cel opracowania
2. Podstawa opracowania
 - 2.1. Cyfrowa mapa zasadnicza w skali 1:500
 - 2.2. Przepisy prawne
3. Opis stanu istniejącego oraz charakterystyka drogi i ruchu
4. Opis przyjętych rozwiązań projektowych

URZĄD MIASTA POZNANIA
Biuro Miejskiego Inżyniera Ruchu
61-841 Poznań, pl. Kolegiacki 17
tel. 61 878 15 20, fax: 61 878 15 29
04

1. PRZEDMIOT I CEL OPRACOWANIA

Przedmiotem opracowania jest projekt zmiany stałej organizacji ruchu na ulicy Złotnickiej w Poznaniu, którego celem jest uspokojenie ruchu.

2. PODSTAWA OPRACOWANIA

2.1. Cyfrowa mapa zasadnicza w skali 1:500.

2.2. Przepisy prawne

- Ustawa z dnia 20.06.1997r – Prawo o ruchu drogowym (Dz.U. z 2022 r. poz. 988t.j.)
- Rozporządzenie Ministra Infrastruktury z dnia 23 września 2003 r w sprawie szczegółowych warunków zarządzania ruchem na drogach oraz wykonywania nadzoru nad tym zarządzeniem (Dz.U. 2017.784 j.t.)
- Rozporządzenie Ministrów Infrastruktury oraz Spraw Wewnętrznych i administracji z dnia 31 lipca 2002r w sprawie znaków i sygnałów drogowych (Dz.U. 2019 poz. 2310 tj.)
- Rozporządzenie Ministra Infrastruktury z dnia 3 lipca 2003 r. w sprawie szczegółowych warunków technicznych dla znaków i sygnałów drogowych oraz urządzeń bezpieczeństwa ruchu drogowego i warunków ich umieszczania na drogach (Dz.U. z 2019r., poz.2311 tj.) wraz z załącznikami

URZĄD MIASTA POZNANIA
Biuro Miejskiego Inżyniera Ruchu
61-841 Poznań, pl. Kolegiacki 17
tel. 61 878 15 20, fax: 61 878 15 20
04

3. OPIS STANU ISTNIEJĄCEGO ORAZ CHARAKTERYSTYKA DROGI I RUCHU

Projekt stałej organizacji obejmuje ulicę Złotnicką, która posiada:

Ulica Złotnicka w zakresie opracowania posiada:

Jezdnie:

- ilość: **1**
- średnia szerokość jezdni: ok. **5.2 m.**
- rodzaj nawierzchni: **bitumiczna**

Chodniki:

- brak



Ulica Złotnicka jest drogą powiatową. Nie występuje ruch tranzytowy, nie kursuje komunikacja zbiorowa jednak często występuje wzmożony ruch ze względu na dojazd do miasta wojewódzkiego z miast ościennych.

4. OPIS PRZYJĘTYCH ROZWIĄZAŃ PROJEKTOWYCH

Na wniosek Rady Osiedla zaprojektowano próg zwalniający wraz z oznakowaniem poziomym według obowiązujących przepisów.

URZĄD MIASTA POZNANIA
Biuro Miejskiego Inżyniera Ruchu
61-841 Poznań, pl. Kolegiacki 17
tel. 61 878 15 20, fax: 61 878 15 29
04

Termin wprowadzenia stałej organizacji ruchu : do 30 czerwca 2025 r.

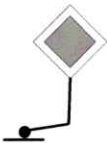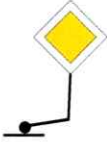
LEGENDA	
ZNAKI PIONOWE	ZNAKI POZIOME
Znak istniejący 	Znaki istniejące 
Znak projektowany 	Znaki projektowane 
Znak do usunięcia 	URZĄD MIASTA POZNANIA Biuro Miejskiego Inżyniera Ruchu 61-841 Poznań, pl. Kolegiacki 17 tel. 61 878 15 20, fax: 61 878 15 29 04



Mapa orientacyjna

Skala 1:10 000

ul. Złotnicka orientacja

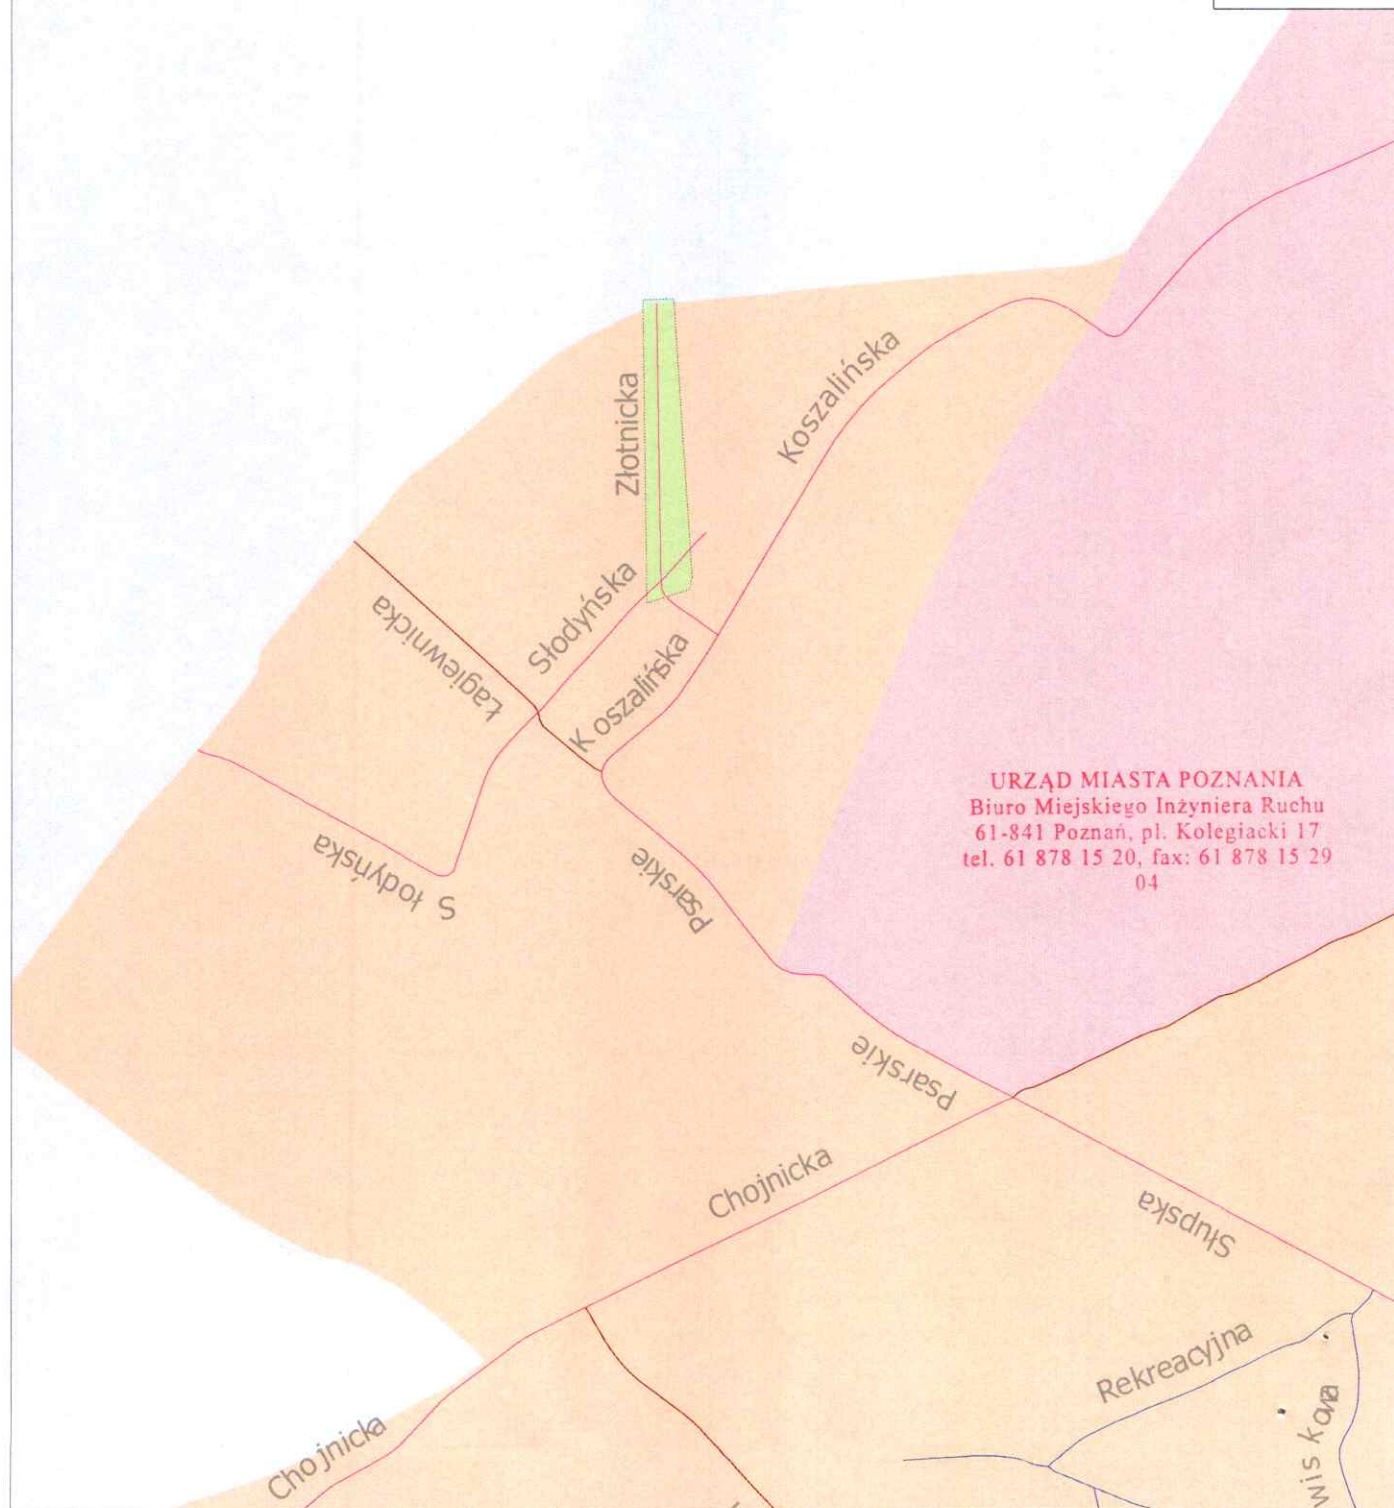

URZĄD MIASTA POZNANIA
Biuro Miejskiego Inżyniera Ruchu
61-841 Poznań, pl. Kolegiacki 17
tel. 61 878 15 20, fax: 61 878 15 29
04



B-33

A-11A



B-5

T-3A

P-7a

U-1A

Złotnicka


P-7a

PEO
166-70



A-11A

B-33

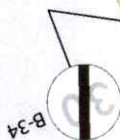

B-34

URZĄD MIASTA POZNANIA
Biuro Miejskiego Inżyniera Ruchu
61-841 Poznań, pl. Kolegiacki 17
tel. 61 878 15 20, fax: 61 878 15 04