

Poznań, 01.04.2025 roku

Znak sprawy: MIR-I.7221.1.146.2025



Nr rejestru: 01042500475

ZARZĄD DRÓG MIEJSKICH
UL. WILCZAK 17
61-623 POZNAŃ

Działając na podstawie art. 10 ust. 6 ustawy z dnia 20 czerwca 1997 r. - Prawo o ruchu drogowym oraz Rozporządzenia Ministra Infrastruktury z dnia 23 września 2003 r. w sprawie szczegółowych warunków zarządzania ruchem na drogach oraz wykonywania nadzoru nad tym zarządzaniem, w związku z przekazanym w dniu 3 lutego 2025 r. wnioskiem dotyczącym stałej organizacji ruchu na podstawie projektu sporządzonego przez Pana Macieja Teresiaka, po zasięgnięciu opinii Zarządu Dróg Miejskich w Poznaniu (protokół: 96 z dnia 22 stycznia 2025 r.)

ZATWIERDZAM STAŁĄ ORGANIZACJĘ RUCHU

nazwa i adres obiektu: ul. Asnyka,

w związku z: wyznaczeniem kontraruchu rowerowego (projekt PBO 2024).

Zgodnie z § 8 ust. 7 ww. rozporządzenia określám termin, w którym powinna zostać wprowadzona zatwierdzona stała organizacja ruchu: do dnia 31 grudnia 2026 r.

UZASADNIENIE

Projekt organizacji ruchu złożony do zatwierdzenia zawiera wszystkie elementy zawarte w § 5.1 Rozporządzenia Ministra Infrastruktury z dnia 23 września 2003 r. w sprawie szczegółowych warunków zarządzania ruchem na drogach oraz wykonywania nadzoru nad tym rozporządzeniem.

Ponadto rozpatrywany projekt organizacji ruchu zawiera rozwiązania zgodne z załącznikiem 1-4 do rozporządzenia Ministra Infrastruktury z dnia 3 lipca 2003 r. w sprawie szczegółowych warunków technicznych dla znaków i sygnałów drogowych oraz urządzeń bezpieczeństwa ruchu drogowego i warunków ich umieszczania na drogach.

Szczegółowe rozwiązania wynikają z planowanego wyznaczenia kontraruchu rowerowego.

POUCZENIE

1. Zgodnie z § 12 ust. 1 ww. rozporządzenia jednostka wprowadzająca organizację ruchu zawiadamia organ zarządzający ruchem, zarząd drogi oraz właściwego komendanta Policji o terminie jej wprowadzenia, co najmniej na 7 dni przed dniem wprowadzenia organizacji ruchu, składając pismo osobiście lub przesyłając je na poniższe adresy:
 - 1) Urząd Miasta Poznania, Biuro Miejskiego Inżyniera Ruchu, plac Kolegiacki 17, 61-841 Poznań,

- 2) Zarząd Dróg Miejskich w Poznaniu, ul. Wilczak 17, 61-623 Poznań,
3) Komenda Miejska Policji w Poznaniu, ul. Szylinga 2, 60-787 Poznań.
2. **W przypadku braku zawiadomienia w ww. terminie traci ważność zatwierdzona organizacja ruchu o czym organ zarządzający ruchem informuje zarząd drogi.**
3. **Niniejsze uzgodnienie nie stanowi podstawy do zajęcia pasa drogowego.**
W celu uzyskania zezwolenia na zajęcie pasa drogowego należy wystąpić do Zarządu Dróg Miejskich w Poznaniu z wnioskiem o udzielenie zezwolenia na zajęcie pasa drogowego dotyczącego prowadzenia robót w pasie drogowym.
4. Wszelkie wdrażane elementy oznakowania pionowego oraz poziomego powinny być zgodne z rozporządzeniem Ministra Infrastruktury z dnia 3 lipca 2003 r. w sprawie szczegółowych warunków technicznych dla znaków i sygnałów drogowych oraz urządzeń bezpieczeństwa ruchu drogowego i warunków ich umieszczania na drogach.
5. Zgodnie z § 12 ust. 3 rozporządzenia Ministra Infrastruktury z dnia 23 września 2003 r. w sprawie szczegółowych warunków zarządzania ruchem na drogach oraz wykonywania nadzoru nad tym zarządzaniem organ zarządzający ruchem przeprowadza kontrolę oznakowania na podstawie dokonanego zgłoszenia.
Do czasu stwierdzenia poprawności wprowadzenia stałej organizacji ruchu w ramach prowadzonej kontroli, odpowiedzialność za wprowadzoną organizację ruchu ponosi wykonawca prac.

z up. PREZYDENTA MIASTA

Michał Gieszka
z-ca DYREKTOR BIURA
MIEJSKIEGO INŻYNIERA RUCHU

Sprawę prowadzi: OLEJNIK IZABELA

Informacja medialna: TAK ☐ NIE ☐

Informacje na temat przetwarzania danych osobowych znajdują się pod adresem:
<https://www.um.poznan.pl/klauzulainformacyjna/>

PROJEKT STAŁEJ ORGANIZACJI RUCHU

Temat: Wyznaczenie kontraruchu rowerowego – projekt PBO 2024

Ulica: Asnyka

Kategoria drogi: gminna

URZĄD MIASTA POZNANIA
Biuro Miejskiego Inżyniera Ruchu
61-841 Poznań, pl. Kolegiacki 17
tel. 61 878 15 20, fax: 61 878 15 29
04

Stanowisko	Imię i Nazwisko	Podpis
Projektant	Maciej Teresiak	

Poznań, styczeń 2025

SPIS TREŚCI

1. Przedmiot i cel opracowania
2. Podstawa opracowania
 - 2.1. Cyfrowa mapa zasadnicza w skali 1:500
 - 2.2. Przepisy prawne
3. Opis stanu istniejącego oraz charakterystyka drogi i ruchu
4. Opis przyjętych rozwiązań projektowych

OPIS TECHNICZNY

1. PRZEDMIOT OPRACOWANIA

Na podstawie wyników głosowania w Poznańskim Budżecie Obywatelskim 2024 opracowano projekt stałej organizacji ruchu na ul. Asnyka w Poznaniu uwzględniający wyznaczenie kontraruchu rowerowego.

Projekt został opracowany na wniosek Zarządu Dróg Miejskich.

2. PODSTAWA OPRACOWANIA

2.1. Cyfrowa mapa zasadnicza w skali 1:500.

2.2. Przepisy prawne

- Obwieszczenie Marszałka Sejmu Rzeczypospolitej Polskiej z dnia 21 czerwca 2024 r. w sprawie ustawy Prawo o ruchu drogowym (Dz.U. z dnia 19 sierpnia 2024 r. poz. 1251)
- Rozporządzenie Ministra Infrastruktury i Budownictwa z dnia 14 kwietnia 2017 r. w sprawie szczegółowych warunków zarządzania ruchem na drogach oraz wykonywania nadzoru nad tym zarządzaniem (Dz.U. z dnia 14 kwietnia 2017 r. poz. 784)
- Obwieszczenie Ministra Infrastruktury oraz Ministra Spraw Wewnętrznych i Administracji z dnia 31 października 2019 r. w sprawie znaków i sygnałów drogowych (Dz.U. z dnia 26 listopada 2019 r. poz. 2310)
- Obwieszczenie Ministra Infrastruktury z dnia 09 września 2019 r. w sprawie szczegółowych warunków technicznych dla znaków i sygnałów drogowych oraz urządzeń bezpieczeństwa ruchu drogowego i warunków ich umieszczania na drogach (Dz.U. z dnia 26 listopada 2019 r. poz. 2311 z późn. zmianami)

URZĄD MIASTA POZNANIA
Biuro Miejskiego Inżyniera Ruchu
61-841 Poznań, pl. Kolegiacki 17
tel. 61 878 15 20, fax: 61 878 15 29
04

3. OPIS STANU ISTNIEJĄCEGO ORAZ CHARAKTERYSTYKA DROGI I RUCHU

Projekt stałej organizacji obejmuje ulice:

- Asnyka – gminna

Jezdnia:	ul. jednojezdniowa, bitumiczna o szerokości 6,2 m
Chodnik:	po stronie zachodniej z betonowej kostki brukowej, o szerokości 2 m, po stronie wschodniej na odcinku od pl. Asnyka do ul. Sienkiewicza z betonowej kostki brukowej o szerokości 1,8 m.

Ulica jest jednokierunkowa z parkowaniem po obu jej stronach. Na ulicy występuje małe natężenie ruchu, głównie ruch lokalny

4. ANALIZA ZASADNOŚCI I CEL WPROWADZANYCH ZMIAN W STAŁEJ ORGANIZACJI RUCHU.

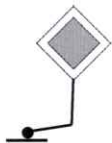
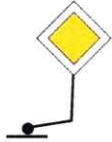
Decyzję wprowadzenia zmian w stałej organizacji ruchu na ul. Asnyka podjęto po przeprowadzeniu analizy aktualnej sytuacji i rozważeniu przewagi korzyści nad trudnościami spowodowanymi wprowadzeniem zmian dla różnych grup użytkowników drogi. Opracowano projekt zmiany stałej organizacji ruchu, którego celem jest wyznaczenie kontraruchu rowerowego.

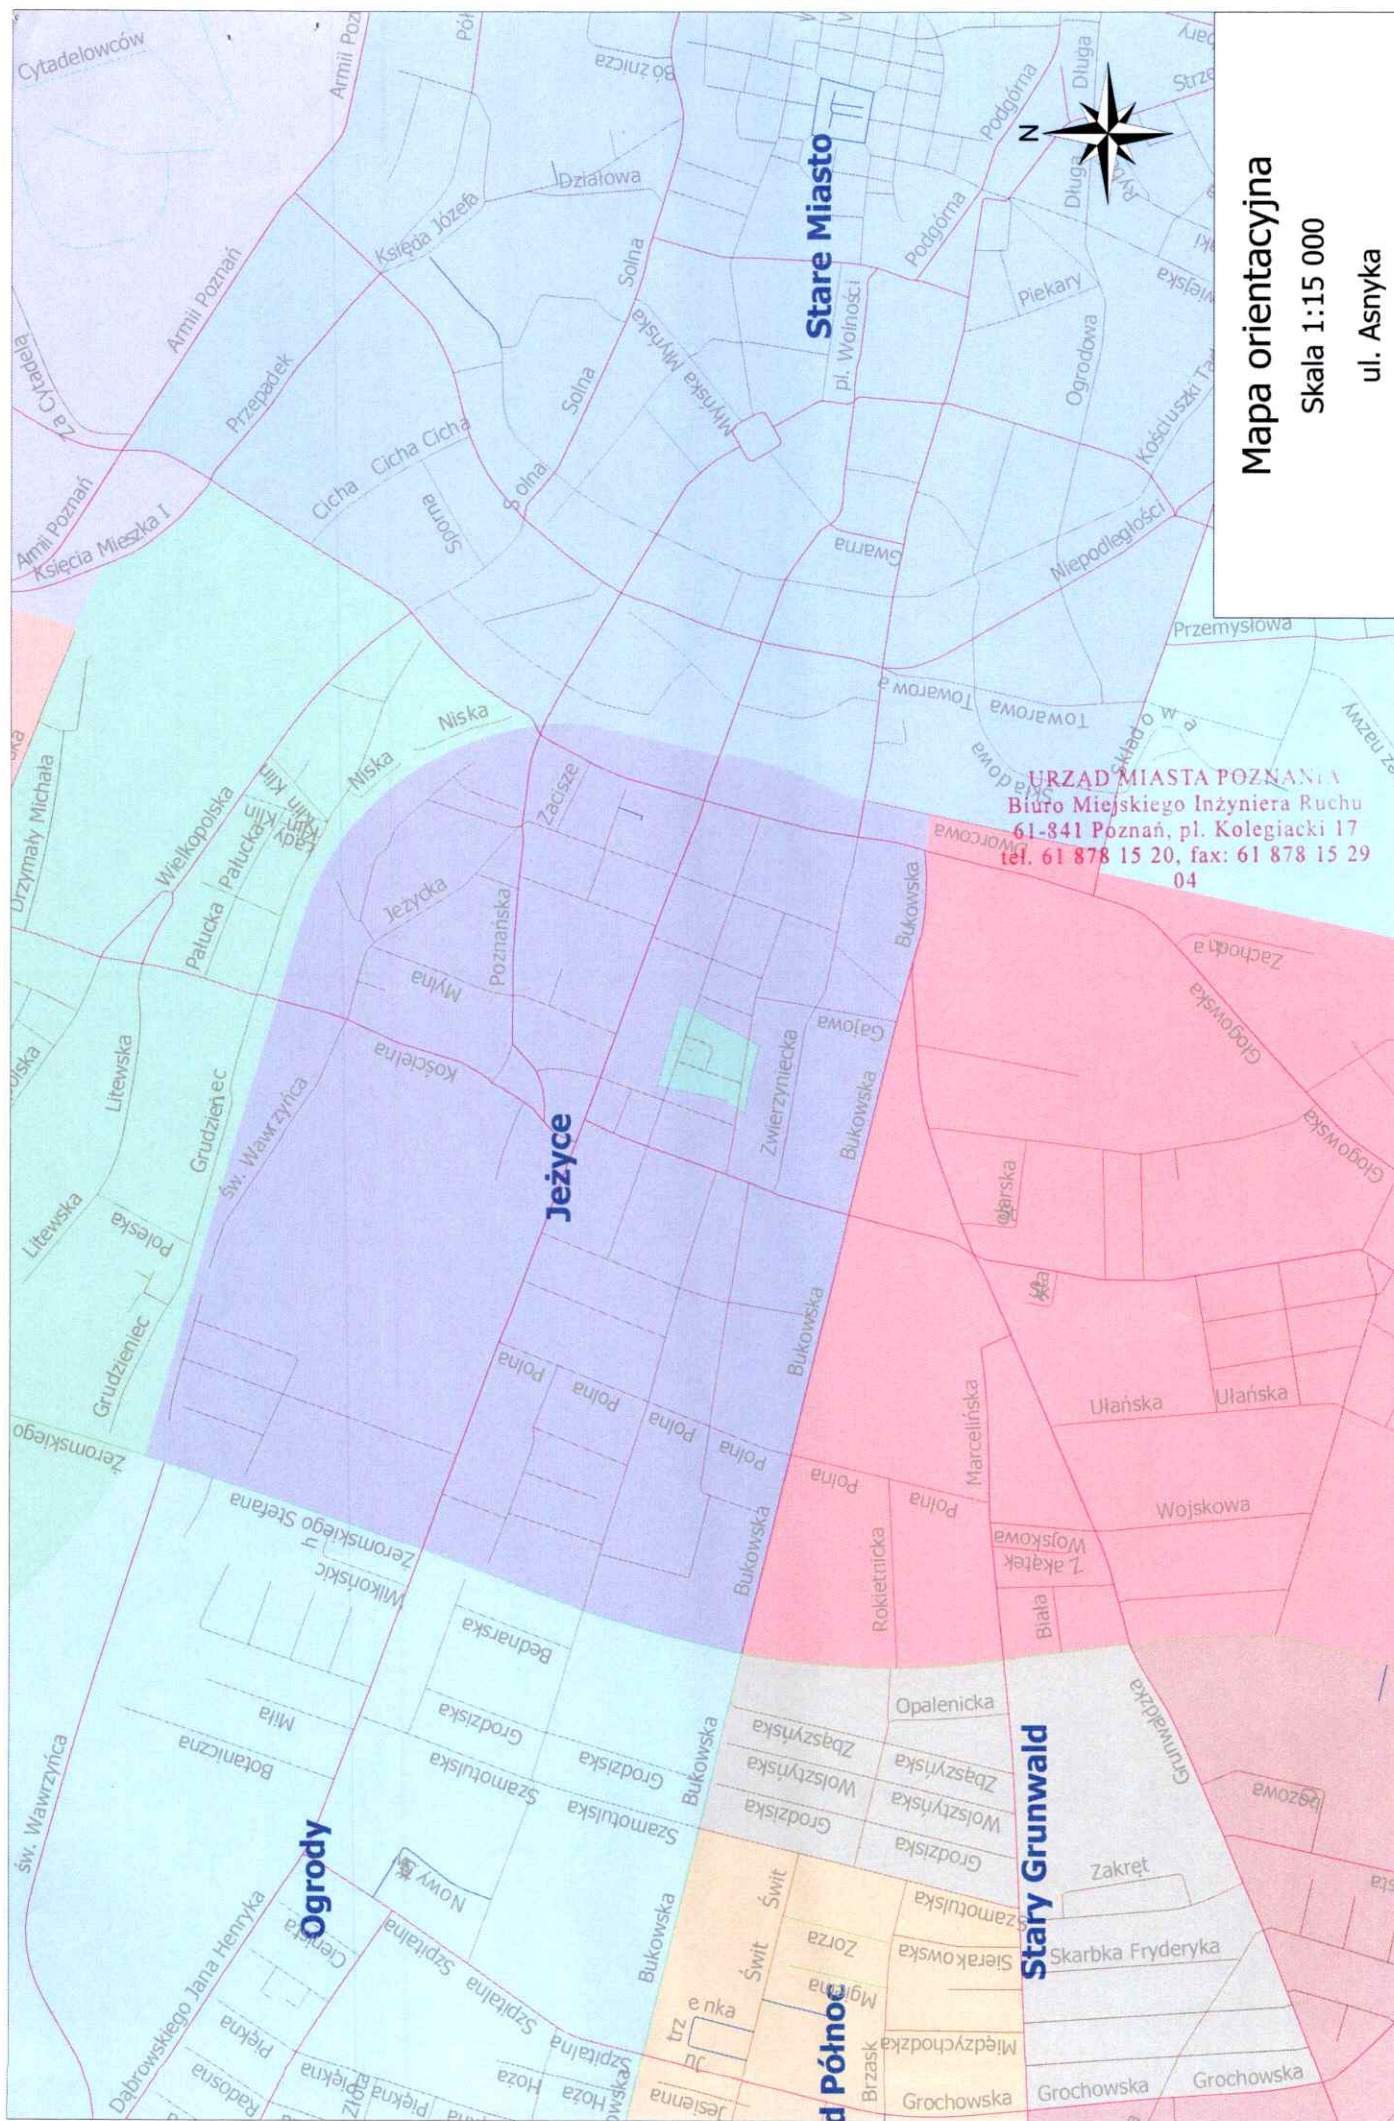
5. OPIS PRZYJĘTYCH ROZWIĄZAŃ PROJEKTOWYCH

Zaprojektowano kontraruch rowerowy, a w rejonie skrzyżowań kontrapas rowerowy.

Uporządkowano istniejące oznakowanie.

Termin wprowadzenia stałej organizacji ruchu : do 31 grudnia 2026 r.

LEGENDA	
ZNAKI PIONOWE	ZNAKI POZIOME
Znak istniejący 	Znaki istniejące 
Znak projektowany 	Znaki projektowane 
Znak do usunięcia 	URZĄD MIASTA POZNANIA Biuro Miejskiego Inżyniera Ruchu 61-841 Poznań, pl. Kolegiacki 17 tel. 61 878 15 20, fax: 61 878 15 29 04



Mapa orientacyjna

Skala 1:15 000

ul. Asnyka

URZĄD MIASTA POZNANIA
Biuro Miejskiego Inżyniera Ruchu
61-841 Poznań, pl. Kolegiacki 17
tel. 61 878 15 20, fax: 61 878 15 29
04