

Znak sprawy: MIR-I.7221.1.354.2024
Poznań, 31-07-2024 r.



Nr rej.: 31072400132
Zarząd Dróg Miejskich w Poznaniu
UL.WILCZAK 17
61-623 POZNAŃ

Działając na podstawie art. 10 ust. 6 ustawy z dnia 20 czerwca 1997 r. - Prawo o ruchu drogowym oraz Rozporządzenia Ministra Infrastruktury z dnia 23 września 2003 r. w sprawie szczegółowych warunków zarządzania ruchem na drogach oraz wykonywania nadzoru nad tym zarządzaniem, w związku z przekazanym w dniu 14.05.2024 r. wnioskiem dotyczącym stałej organizacji ruchu, uzupełnionym o poprawione rysunki w dniu 26.07.2024 r., na podstawie projektu sporządzonego przez Pana Marka Adamskiego, po zasięgnięciu opinii:

- 1) Zarządu Dróg Miejskich w Poznaniu (protokół ZOP nr 674 z dnia 2024 r.)
- 2) Zarządu Transportu Miejskiego w Poznaniu
- 3) Komendy Miejskiej Policji w Poznaniu (pismo nr Rd.I.0151.558.2024.PO z dnia 18.06.2024 r.)

oraz po wprowadzeniu następujących zmian/uwag:

1. Wszelkie elementy oznakowania pionowego i poziomego powinny być zgodne z Rozporządzeniem Ministra Infrastruktury z dnia 3 lipca 2003 r. w sprawie szczegółowych warunków technicznych dla znaków i sygnałów drogowych oraz urządzeń bezpieczeństwa ruchu drogowego i warunków ich umieszczania na drogach.

ZATWIERDZAM STAŁĄ ORGANIZACJĘ RUCHU

nazwa i adres obiektu: ul. Rakoniewicka w Poznaniu

w związku z: poprawą brd przy skrzyżowaniu z ul. Stęszewską.

Zgodnie z § 8 ust. 7 ww. rozporządzenia określam termin, w którym powinna zostać wprowadzona zatwierdzona stała organizacja ruchu: do dnia 31 grudnia 2025 r.

UZASADNIENIE

Projekt organizacji ruchu złożony do zatwierdzenia zawiera wszystkie elementy zawarte w § 5.1 Rozporządzenia Ministra Infrastruktury z dnia 23 września 2003 r. w sprawie szczegółowych warunków zarządzania ruchem na drogach oraz wykonywania nadzoru nad tym rozporządzeniem.

Ponadto rozpatrywany projekt organizacji ruchu zawiera rozwiązania zgodne z załącznikiem 1-4 do rozporządzenia Ministra Infrastruktury z dnia 3 lipca 2003 r. w sprawie

szczegółowych warunków technicznych dla znaków i sygnałów drogowych oraz urządzeń bezpieczeństwa ruchu drogowego i warunków ich umieszczania.

Szczegółowe rozwiązania wynikają z konieczności poprawy brd przy skrzyżowaniu z ul. Stęszewska.

POUCZENIE

1. Zgodnie z § 12 ust. 1 ww. rozporządzenia jednostka wprowadzająca organizację ruchu zawiadamia organ zarządzający ruchem, zarząd drogi oraz właściwego komendanta Policji o terminie jej wprowadzenia, co najmniej na 7 dni przed dniem wprowadzenia organizacji ruchu, składając pismo osobiście lub przysyłając je na poniższe adresy:
 - 1) Biuro Miejskiego Inżyniera Ruchu, plac Kolegiacki 17, 61-841 Poznań,
 - 2) Zarząd Dróg Miejskich w Poznaniu, ul. Wilczak 17, 61-623 Poznań,
 - 3) Komenda Miejska Policji w Poznaniu, ul. Szylinga 2, 60-787 Poznań.
2. W przypadku braku zawiadomienia w w./wym. terminie traci ważność zatwierdzona organizacja ruchu o czym organ zarządzający ruchem informuje zarząd drogi.
3. Niniejsze uzgodnienie nie stanowi podstawy do zajęcia pasa drogowego. W celu uzyskania zezwolenia na zajęcie pasa drogowego należy wystąpić do Zarządu Dróg Miejskich w Poznaniu z wnioskiem o udzielenie zezwolenia na zajęcie pasa drogowego dotyczącego prowadzenia robót w pasie drogowym.
4. Na czas wprowadzania stałej organizacji ruchu, należy opracować oraz zatwierdzić projekt czasowej organizacji ruchu.
5. Zgodnie z § 12 ust. 3 rozporządzenia Ministra Infrastruktury z dnia 23 września 2003 r. w sprawie szczegółowych warunków zarządzania ruchem na drogach oraz wykonywania nadzoru nad tym zarządzaniem (Dz. U. z 2003 r., nr 177, poz. 1729) organ zarządzający ruchem przeprowadza kontrolę oznakowania na podstawie dokonanego zgłoszenia w terminie do 14 dni.

z up. PREZYDENTA MIASTA
Michał Gieszka
z-ca DYREKTOR BIURA
MIEJSKIEGO INŻYNIERA RUCHU

Do wiadomości:

1. Zarząd Transportu Miejskiego w Poznaniu

2. Komenda Miejska Policji w Poznaniu

Sprawę prowadzi: Karolina Rokosz - Maksymek

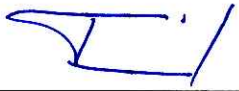
Informacje na temat przetwarzania danych osobowych znajdują się pod adresem:
<https://www.um.poznan.pl/klauzulainformacyjna/>

PROJEKT STAŁEJ ORGANIZACJI RUCHU

Ulica: Rakoniewicka
Kategoria: powiatowa

Temat: Projekt stałej organizacji ruchu
Branża: Drogowa

URZĄD MIASTA POZNANIA 02
Biuro Miejskiego Inżyniera Ruchu
61-841 Poznań, PL. Kolegiacki 17
tel. (61) 878 15 20, fax: (61) 878 15 29

Stanowisko	Imię i Nazwisko	Podpis
Projektant	Marek Adamski	
Sprawdzający	Maciej Teresiak	

Poznań, maj 2024

SPIS TREŚCI

1. Przedmiot i cel opracowania
2. Podstawa opracowania
 - 2.1. Cyfrowa mapa zasadnicza w skali 1:500
 - 2.2. Przepisy prawne
3. Opis stanu istniejącego oraz charakterystyka drogi i ruchu
4. Opis przyjętych rozwiązań projektowych

OPIS TECHNICZNY

1. PRZEDMIOT I CEL OPRACOWANIA

Przedmiotem opracowania jest projekt zmiany stałej organizacji ruchu na ulicy Rakoniewickiej.

2. PODSTAWA OPRACOWANIA

2.1. Cyfrowa mapa zasadnicza w skali 1:500.

2.2. Przepisy prawne

- Ustawa z dnia 20.06.1997r – Prawo o ruchu drogowym (Dz.U. z 2022 r. poz. 988t.j.)
- Rozporządzenie Ministra Infrastruktury z dnia 23 września 2003 r w sprawie szczegółowych warunków zarządzania ruchem na drogach oraz wykonywania nadzoru nad tym zarządzeniem (Dz.U. 2017.784 j.t.)
- Rozporządzenie Ministrów Infrastruktury oraz Spraw Wewnętrznych i administracji z dnia 31 lipca 2002r w sprawie znaków i sygnałów drogowych (Dz.U. 2019 poz. 2310 tj.)
- Rozporządzenie Ministra Infrastruktury z dnia 3 lipca 2003 r. w sprawie szczegółowych warunków technicznych dla znaków i sygnałów drogowych oraz urządzeń bezpieczeństwa ruchu drogowego i warunków ich umieszczania na drogach (Dz.U. z 2019r., poz.2311 tj.) wraz z załącznikami

URZĄD MIASTA POZNANIA 02
Biuro Miejskiego Inżyniera Ruchu
61-841 Poznań, PL. Kolegiacki 17
tel. (61) 878 15 20, fax: (61) 878 15 29

3. OPIS STANU ISTNIEJĄCEGO ORAZ CHARAKTERYSTYKA DROGI I RUCHU

Projekt stałej organizacji obejmuje ulicę Rakoniewicką. Ulica Rakoniewicka posiada:

Jezdnie:

- ilość: 1
- rodzaj nawierzchni: bitumiczna

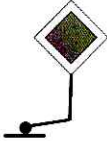
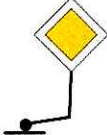
Chodniki:

- kostka brukowa

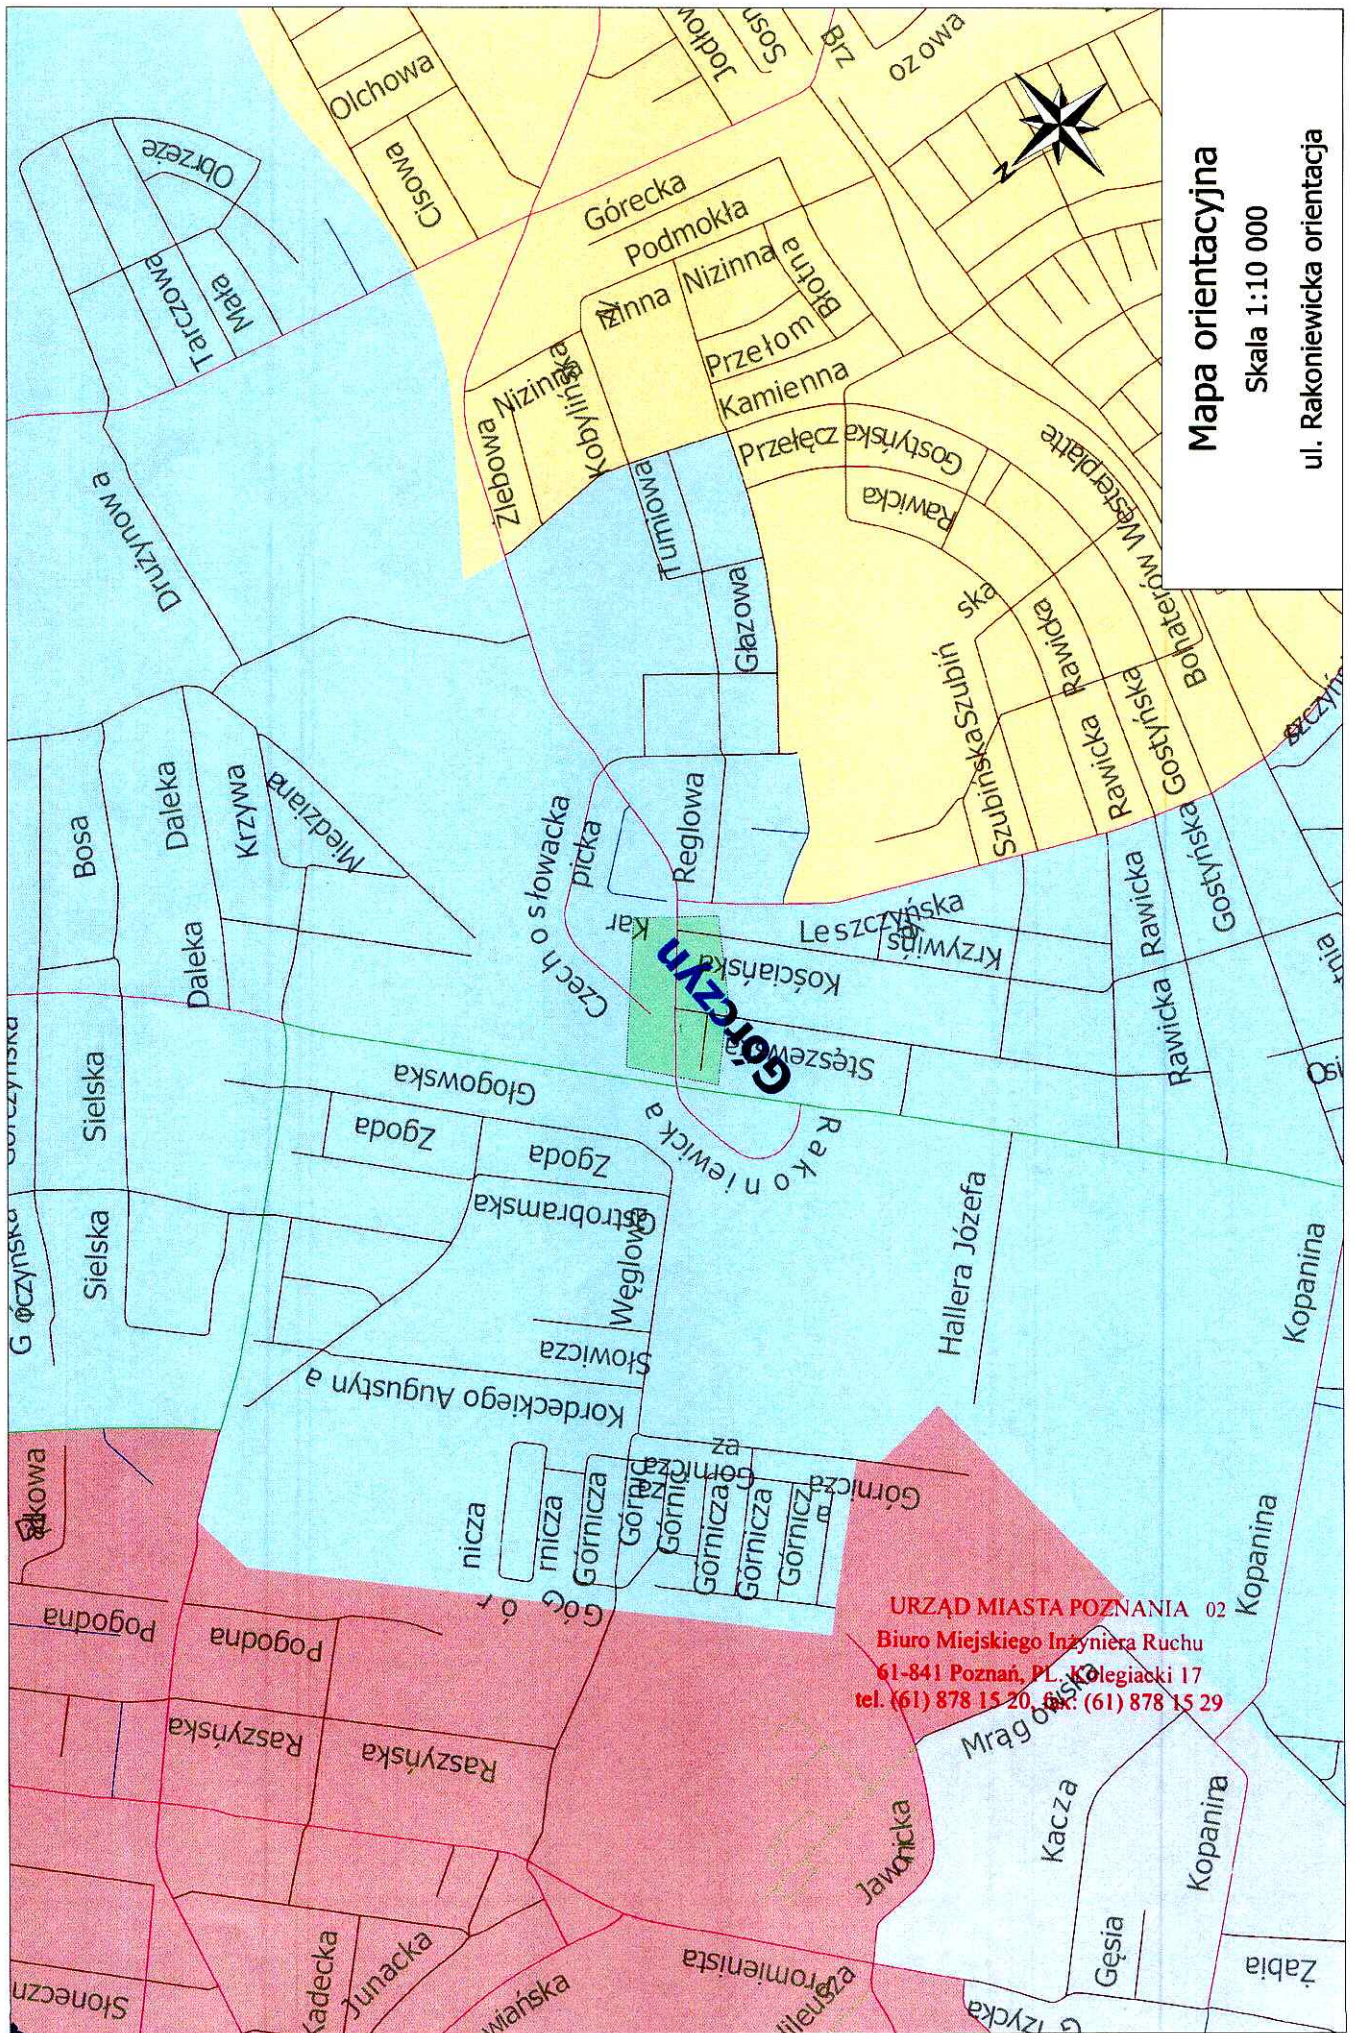
4. OPIS PRZYJĘTYCH ROZWIĄZAŃ PROJEKTOWYCH

W związku ze zgłoszeniami dotyczącymi nieprawidłowych zachowań kierowców, tj. omijania wykonanych progów zwalniających, poprzez jazdę buspasem, zaprojektowano usytuowanie dodatkowego progu zwalniającego w celu wyeliminowania ww. zachowań.

Termin wprowadzenia stałej organizacji ruchu : do 31 grudnia 2025 r.

LEGENDA	
ZNAKI PIONOWE	ZNAKI POZIOME
Znak istniejący 	Znaki istniejące 
Znak projektowany 	Znaki projektowane 
Znak do usunięcia 	

URZĄD MIASTA POZNANIA 02
 Biuro Miejskiego Inżyniera Ruchu
 61-841 Poznań, PL. Kolegiacki 17
 tel. (61) 878 15 20, fax: (61) 878 15 29



Mapa orientacyjna

Skala 1:10 000

ul. Rakoniewicka orientacja

URZĄD MIASTA POZNANIA 02
Biuro Miejskiego Inżyniera Ruchu
61-841 Poznań, PL, Kolegiacki 17
tel. (61) 878 15 20, fax (61) 878 15 29