

STUDNIA REWIZYJNA DN1000mm

Właz żeliwny DN600, klasy D400,  
wentylowany z wypełnieniem betonowym

pierścienie dystansowe  
(dobór wg potrzeb)

porecz chwytna  
z pręta stal. pełnego  $\varnothing 30$   
w otulinie tworzywowej,  
antypoślizgowej

zwężka koniczna

stopnie złazowe  
w układzie drabinkowym,  
montowane fabrycznie  
przez producenta  
zg. z PN-EN 13101,  
rozstaw wg PN-EN 1917

systemowa uszczelki

krąg pośredni

dennica studni z fabrycznie  
wyprofilowaną kinetą pełną  
oraz spocznikami i przejściami  
uszczelnymi

Płyta fundamentowa, żelbetowa

podsyпка piaskowa  
zagęszczona do  $Is=1,00$

odtworzenie nawierzchni  
do stanu pierwotnego  
i/lub zgodnie z projektem  
branży drogowej

przejście szczelne

Płyta fundamentowa, żelbetowa

kineta pełna


przejście szczelne

podsyпка piaskowa  
zagęszczona do  $Is=1,00$

A-A  
kanał główny wylot

kanał główny wlot

SZCZEGÓŁ POŁĄCZENIA RUR KANALIZACYJNYCH,  
UKŁADANYCH W WYKOPIE OTWARTYM,  
ZE STUDZIENKĄ Z KRĘGÓW BETONOWYCH

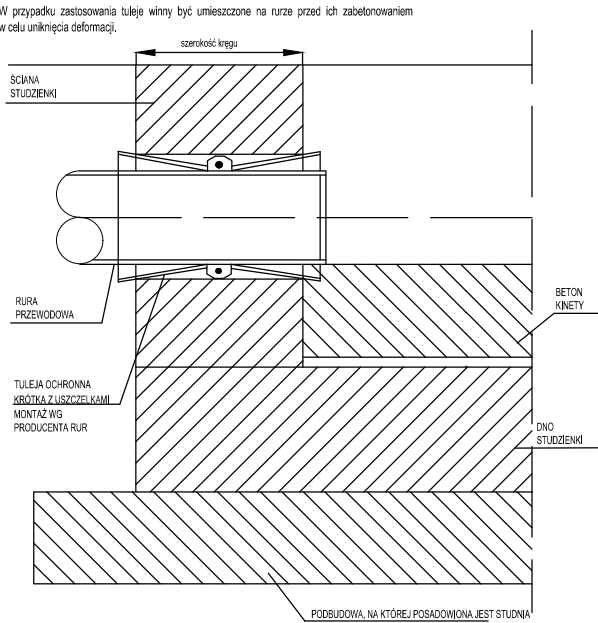

Inwestor	NARAMOWICKA 172 Sp. z o.o. ul. Święty Marcin 11A/17, 61-803 Poznań			
Jednostka projektowa	<div></div>	<div>DROGOWA PRACOWNIA PROJEKTOWA MARCIN WAWRZYNIAK adres: 61-457 Poznań, ul. Wiklinowa 5/16 e-mail: biuro@mw-projekt.com    www.mw-projekt.com    tel. kom.: +48 509 691 611</div>		
Stadium	PROJEKT BUDOWLANO - WYKONAWCZY			
Temat	BUDOWA UL. NOWA STOŃSKIEGO WRAZ Z BUDOWĄ SIECI OŚWIETLENIA I KANAŁU TECHNOLOGICZNEGO ORAZ PRZEBUDOWA UL. NARAMOWICKIEJ WRAZ Z BUDOWĄ SIECI KANALIZACJI DESZCZOWEJ W POZNANIU			
Obiekt	KANALIZACJA DESZCZOWA			
Rysunek	Schemat studni rewizyjnej		Skala 1:100/250	
	Imię i nazwisko	nr uprawnień projektowych	Podpis	Rys. nr 3
Projektant (branża drogowa)	mgr inż. Paweł Kwiatkowski	WKP/0153/POOS/13 do projektowania bez ograniczeń w specjalności sanitarnej		
Sprawdzający (branża drogowa)	mgr inż. Artur Szkop	WKP/0146/POOS/09 do projektowania bez ograniczeń w specjalności sanitarnej		
EGZ. NR	data: SIERPIEŃ 2025			
Zastrzegamy sobie prawo autorskie do tego rysunku. Rysunek ten nie może być kopiowany, powielany, ani udostępniany trzecim osobom bez zgody autorów. Każde użycie może grozić wszczęciem postępowania cywilno - karnego.				