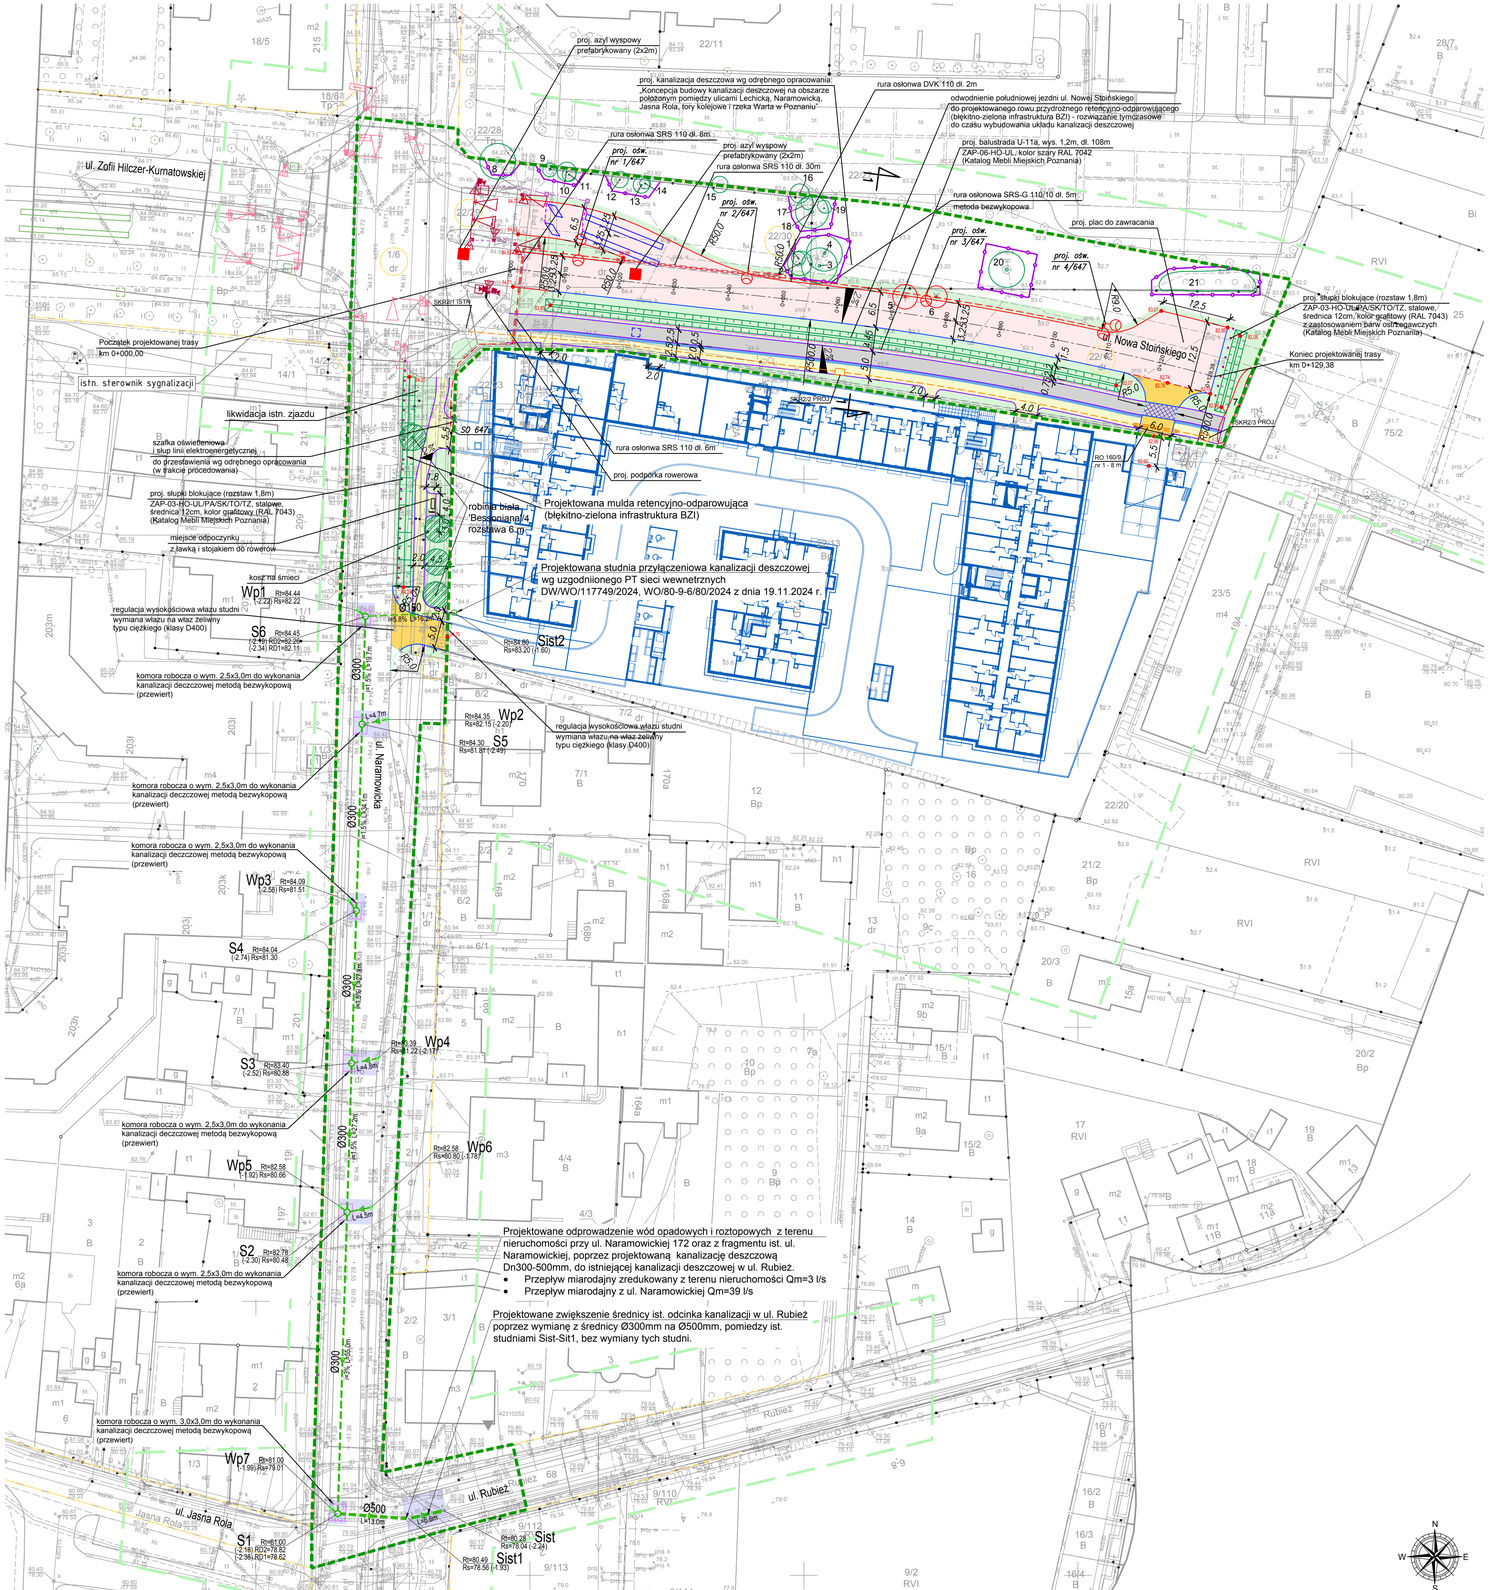
proj. azyl wyspowy prefabrykowany (2x2m)
proj. kanalizacja deszczowa wg odrębnego opracowania: „Koncepcja budowy kanalizacji deszczowej na obszarze położonym pomiędzy ulicami Lechicką, Naramowicką, Jasna Rola, tory kolejowe i rzeka Warta w Poznaniu"
rura osłonowa DVK 110 dl. 2m
odwodnienie południowej jezdni ul. Nowej Stoińskiego do projektowanego rowu przydrożnego retencyjno-odparowującego (błękitno-zielona infrastruktura BZI) - rozwiązanie tymczasowe do czasu wybudowania układu kanalizacji deszczowej
rura osłonowa SRS 110 dl. 8m
proj. ośw. nr 1/647
proj. azyl wyspowy prefabrykowany (2x2m)
rura osłonowa SRS 110 dl. 30m
proj. balustrada U-11a, wys. 1,2m, dl. 108m
ZAP-06-HO-UL, kolor szary RAL 7042 (Katalog Mebli Miejskich Poznania)
rura osłonowa SRS-G 110/10 dl. 5m
metoda bezwykopowa
proj. ośw. nr 2/647
proj. ośw. nr 3/647
proj. ośw. nr 4/647
proj. plac do zawracania
proj. słupki blokujące (rozstaw 1,8m) ZAP-03-HO-UL/PA/SK/TO/TZ, stalowe, średnica 12cm, kolor grafitowy (RAL 7043) z zastosowaniem barwy odblaskowych (Katalog Mebli Miejskich Poznania)
Koniec projektowanej trasy km 0+129,38
Początek projektowanej trasy km 0+000,00
ul. Zofii Hilczer-Kurnatowskiej
istn. sterownik sygnalizacji
likwidacja istn. zjazdu
szafka oświetleniowa i słup linii elektroenergetycznej do przesfawienia wg odrębnego opracowania (w trakcie procedowania)
proj. słupki blokujące (rozstaw 1,8m) ZAP-03-HO-UL/PA/SK/TO/TZ, stalowe, średnica 12cm, kolor grafitowy (RAL 7043) (Katalog Mebli Miejskich Poznania)
miejsce odpoczynku z ławką i stojakiem dla rowerów
kosz na śmieci
Wp1 Rh=84.44 (-2.22) Rs=82.22
regulacja wysokościowa włazu studni wymiana włazu na właz żeliwny typu ciężkiego (klasy D400)
S6 Rh=84.45 (-2.49) RD2=82.29+ (-2.34) RD1=82.11
komora robocza o wym. 2,5x3,0m do wykonania kanalizacji decz.metodą bezwykopową (przewiert)
Wp2 Rh=84.35 Rs=82.15 (-2.20)
S5 Rh=84.30 Rs=81.81 (-2.49)
regulacja wysokościowa włazu studni wymiana włazu na właz żeliwny typu ciężkiego (klasy D400)
komora robocza o wym. 2,5x3,0m do wykonania kanalizacji decz.metodą bezwykopową (przewiert)
Wp3 Rh=84.09 (-2.58) Rs=81.51
S4 Rh=84.04 (-2.74) Rs=81.30
Wp4 Rh=83.39 Rs=81.22 (-2.17)
S3 Rh=83.40 (-2.32) Rs=82.88
komora robocza o wym. 2,5x3,0m do wykonania kanalizacji decz.metodą bezwykopową (przewiert)
Wp5 Rh=82.58 (-1.92) Rs=80.66
Wp6 Rh=82.56 Rs=80.80 (-1.76)
S2 Rh=82.78 (-2.30) Rs=80.48
komora robocza o wym. 2,5x3,0m do wykonania kanalizacji decz.metodą bezwykopową (przewiert)
komora robocza o wym. 3,0x3,0m do wykonania kanalizacji decz.metodą bezwykopową (przewiert)
Wp7 Rh=81.00 (-1.99) Rs=79.01
S1 Rh=81.00 (-2.18) RD2=78.82 (-2.36) RD1=78.62
Projektowana studnia przyłączeniowa kanalizacji deszczowej wg uzgodnionego PT sieci wewnętrznych DW/WO/1177749/2024, WO/80-9-6/80/2024 z dnia 19.11.2024 r.
Sist2 Rh=84.80 Rs=83.20 (-1.60)
Sist Rh=80.22 Rs=78.04 (-2.18)
Sist1 Rh=80.49 Rs=78.56 (-1.93)
Projektowana mulda retencyjno-odparowująca (błękitno-zielona infrastruktura BZI)
rura osłonowa SRS 110 dl. 6m
proj. podporka rowerowa
robinia biała „Bessoniana" 4 rozstawa 6 m
Projektowane odprowadzenie wód opadowych i roztopowych z terenu nieruchomości przy ul. Naramowickiej 172 oraz z fragmentu ist. ul. Naramowickiej, poprzez projektowaną kanalizację deszczową Dn300-500mm, do istniejącej kanalizacji deszczowej w ul. Rubież.
• Przepływ miarodajny zredukowany z terenu nieruchomości Qm=3 l/s
• Przepływ miarodajny z ul. Naramowickiej Qm=39 l/s
Projektowane zwiększenie średnicy ist. odcinka kanalizacji w ul. Rubież poprzez wymianę z średnicy Ø300mm na Ø500mm, pomiedzy ist. studniami Sist-Sit1, bez wymiany tych studni.
ul. Naramowicka
ul. Rubież
Jasna Rola
Nowa Stoińskiego
SKKR2 PROJ
SKKR3 PROJ
ISO 160/8 (+1 - 0 m)
Ø190
Ø300
Ø500
L=4.7m
L=4.5m
L=4.0m
L=4.3m
L=4.5m
L=4.7m
L=4.0m
L=4.0m
4.6% (1:21.7)
5.0%
5.4%
4.5%
4.3%
4.0%
4.1%
4.2%
4.4%
4.7%
4.8%
4.9%
5.1%
5.2%
5.3%
5.5%
5.6%
