




PRZEKRÓJ CHARAKTERYSTYCZNY 1–1

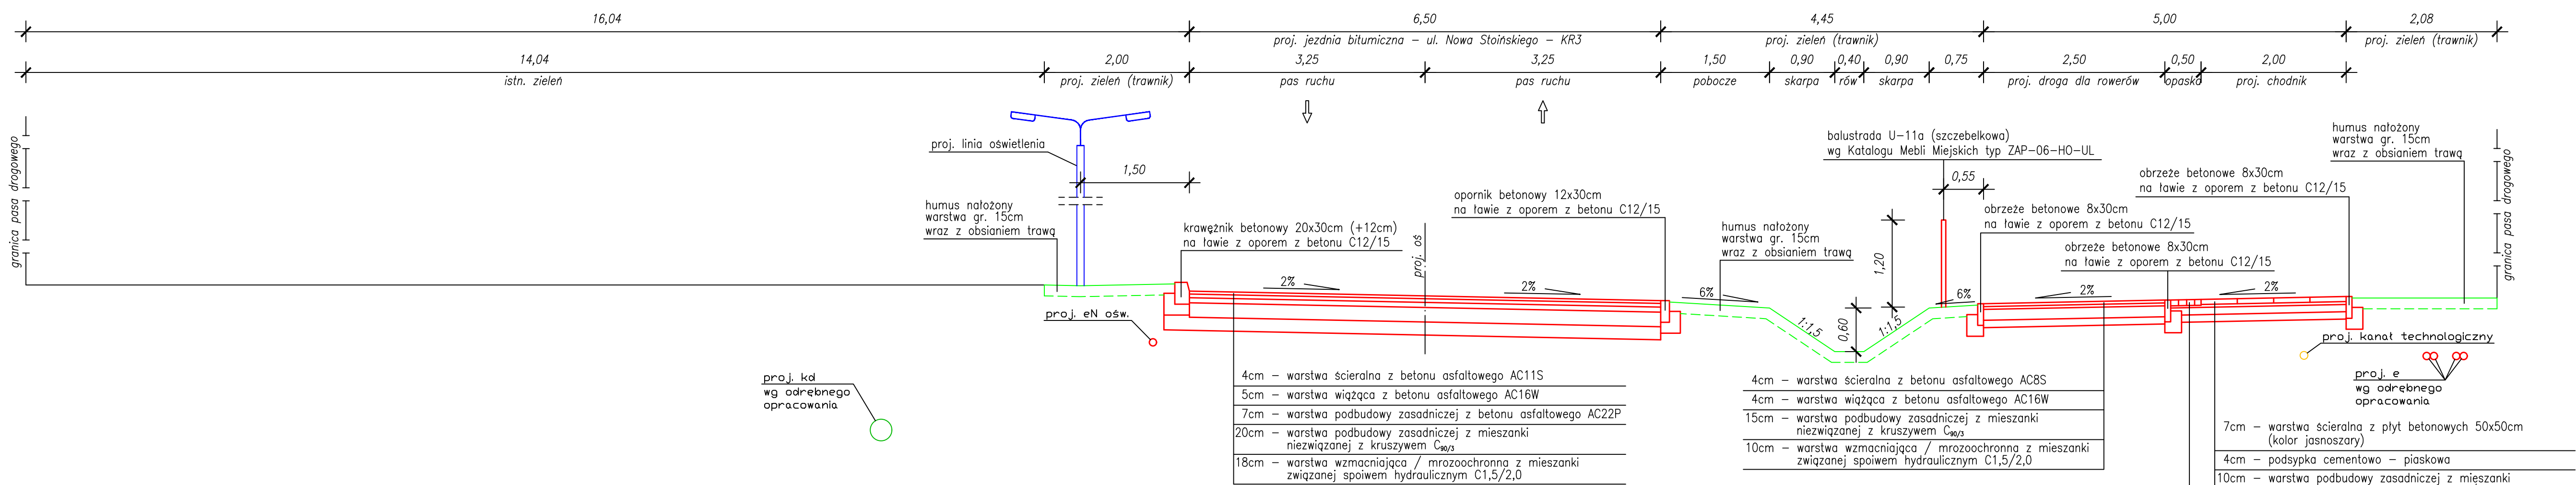

PRZEKRÓJ CHARAKTERYSTYCZNY 2–2

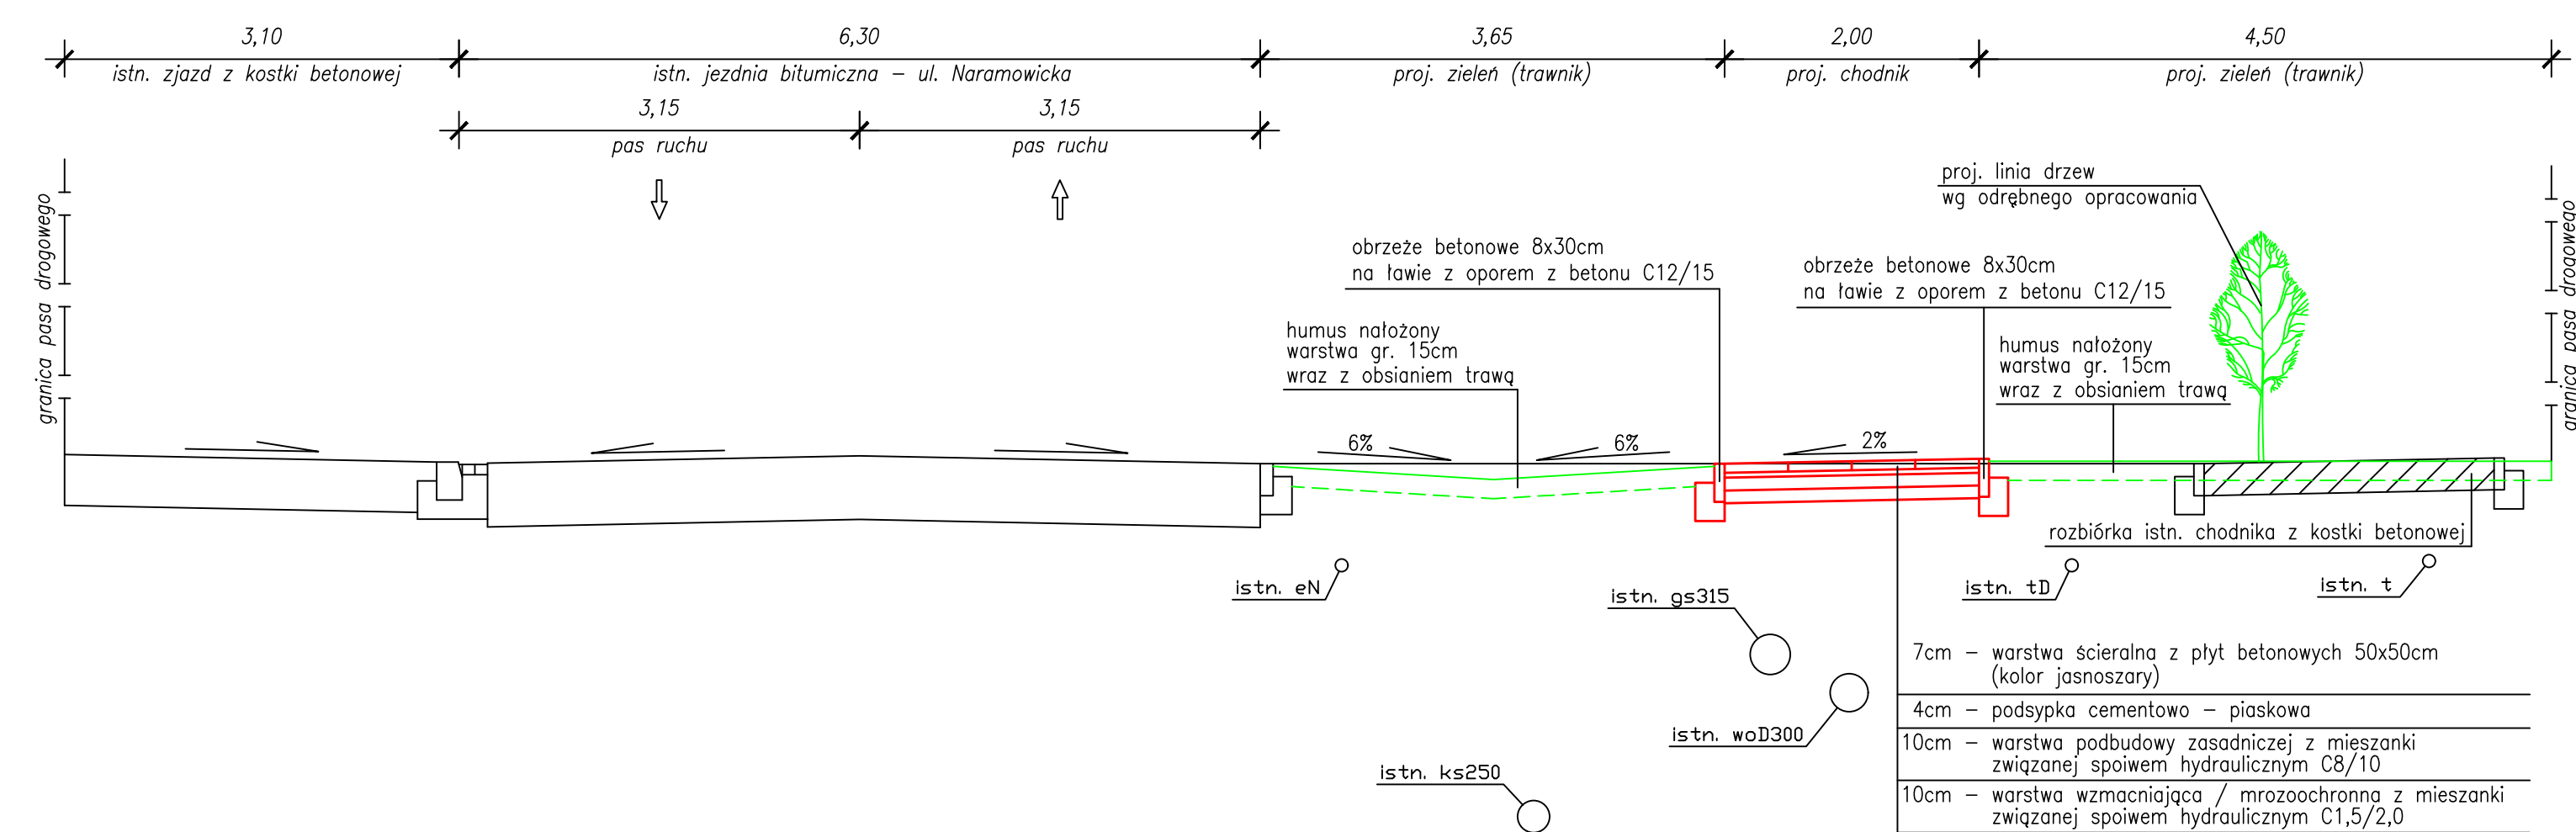

PRZEKRÓJ CHARAKTERYSTYCZNY 3–3

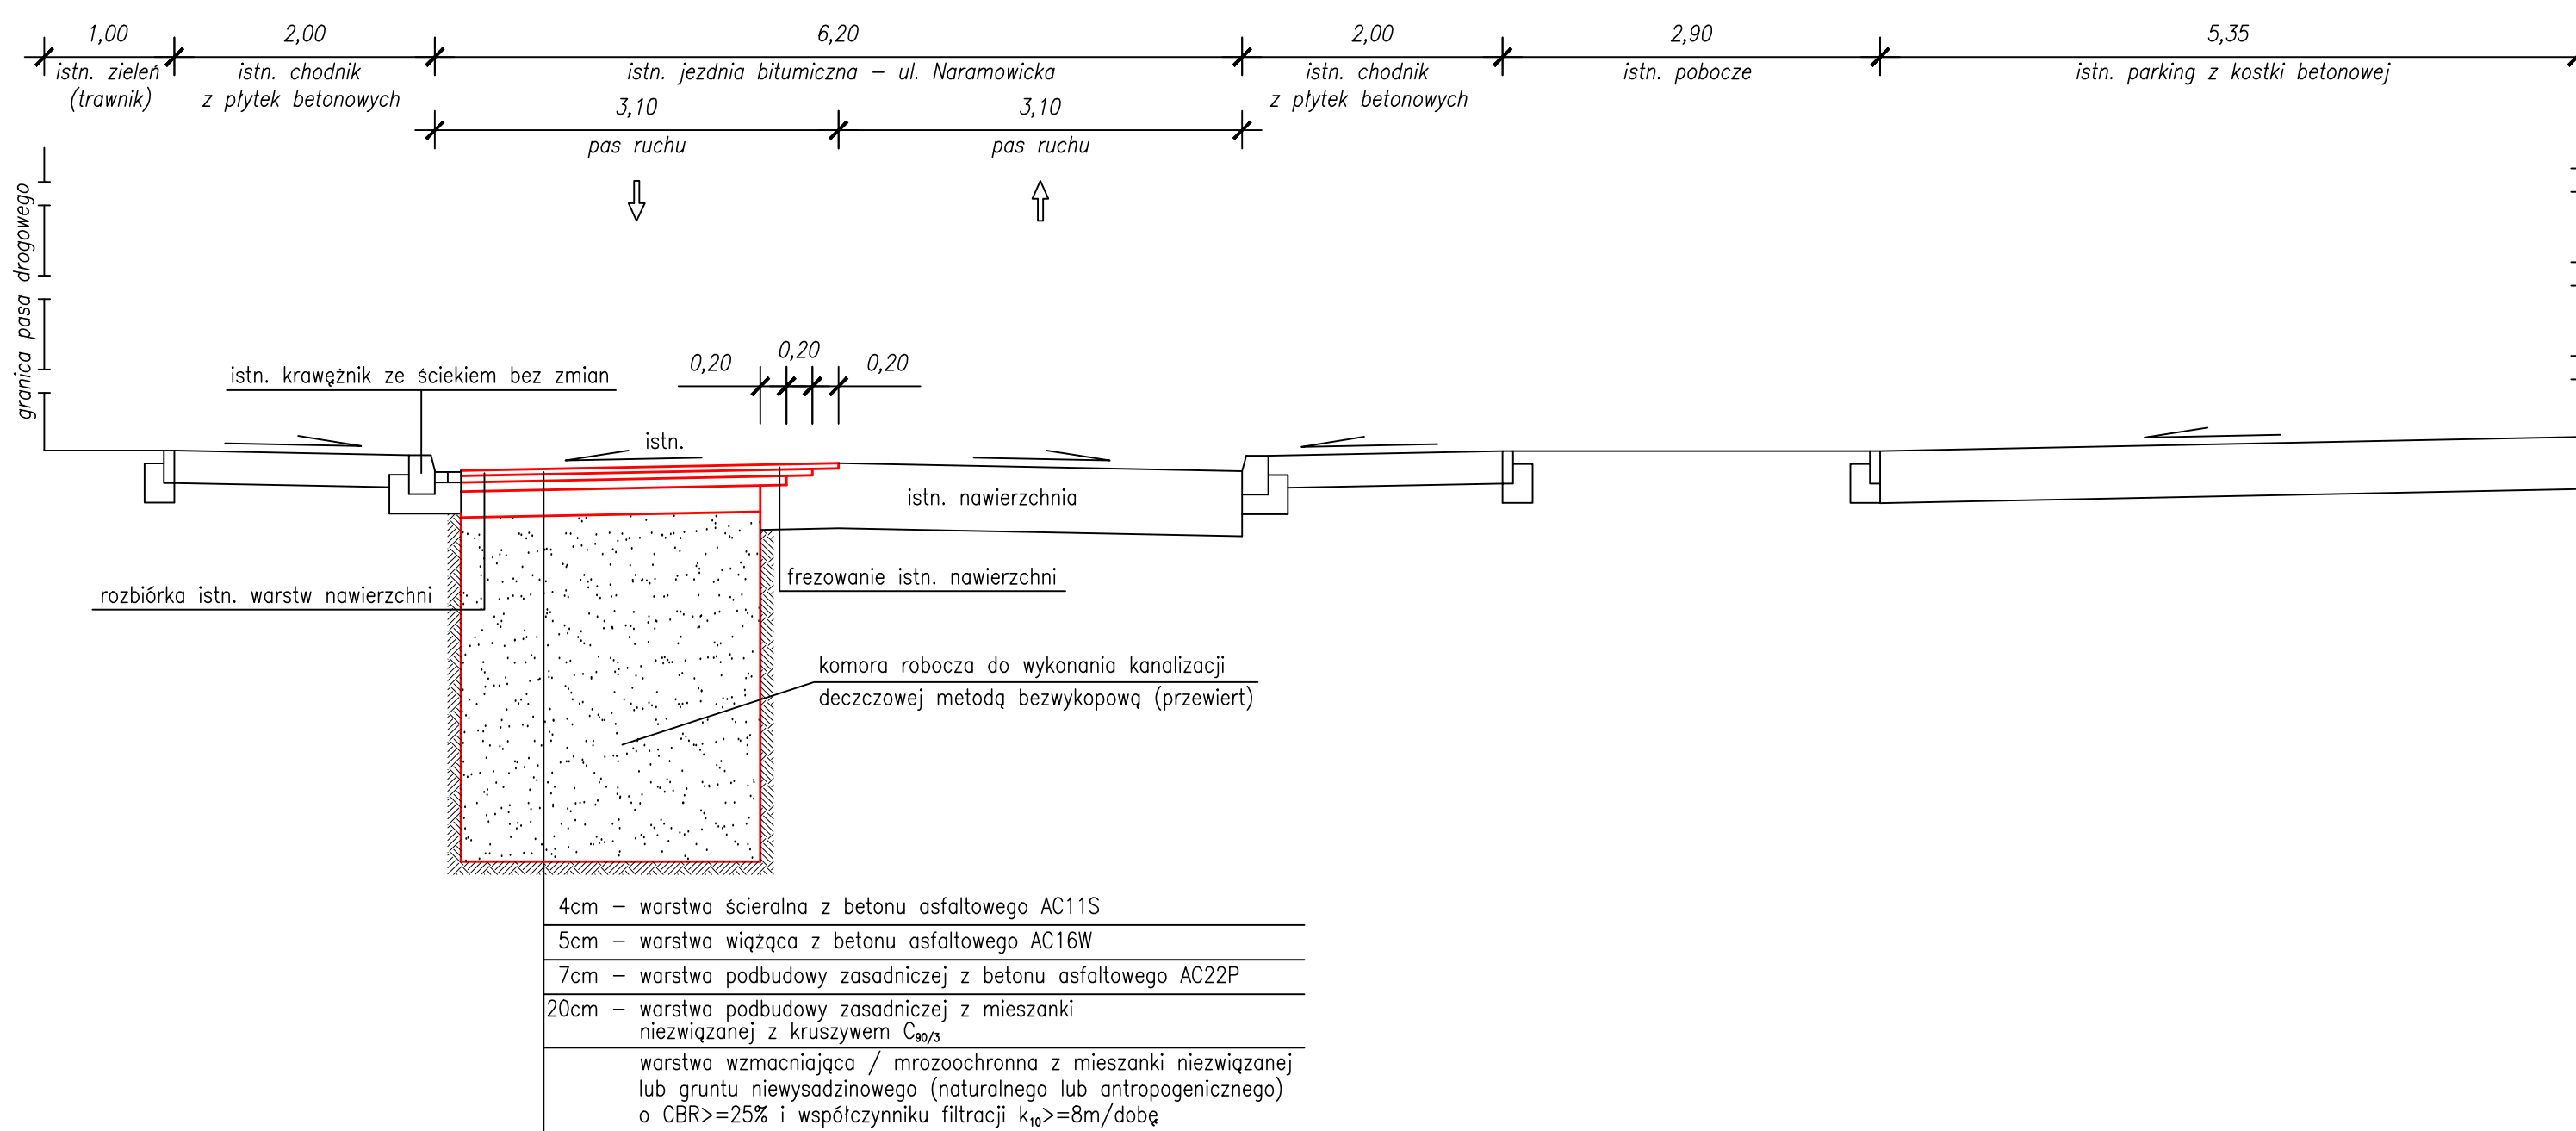

Investor	NARAMOWICKA 172 Sp. z o.o. ul. Święty Marcin 11A/17, 61-803 Poznań		
Jednostka projektowa	DROGOWA PRACOWNIA PROJEKTOWA MARCIN WAWRZYNIAK adres: 61-457 Poznań, ul. Wiklinowa 5/16 e-mail: biuro@mw-projekt.com    www.mw-projekt.com    tel. kom.: +48 509 691 611		
Stadium	PROJEKT BUDOWLANO - WYKONAWCZY		
Temat	BUDOWA UL. NOWA STOIŃSKIEGO WRAZ Z BUDOWĄ SIECI OŚWIETLENIA I KANAŁU TECHNOLOGICZNEGO ORAZ PRZEBUDOWA UL. NARAMOWICKIEJ WRAZ Z BUDOWĄ SIECI KANALIZACJI DESZCZOWEJ W POZNANIU		
Obiekt	PROJEKT DROGOWY		
Rysunek	Przekroje charakterystyczne		Skala 1:50
Projektant (branza drogowa)	Imię i nazwisko mgr inż. Marcin Wawrzyniak	nr uprawnień projektowych WKP/0300/POOD/12 do projektowania bez ograniczeń w specjalności drogowej	Podpis
Sprawdzający (branza drogowa)	mgr inż. Marcin Nowak	WKP/0370/POOD/15 do projektowania bez ograniczeń w specjalności inżynierskiej drogowej	
EGZ. NR	data: MAJ 2025		

Rys.  
nr 4

Zastrzegamy sobie prawo autorskie do tego rysunku. Rysunek ten nie może być kopiowany, powielany ani udostępniany bez zgody autora. Każde użycie może grozić wszczęciem postępowania cywilno - karnego.