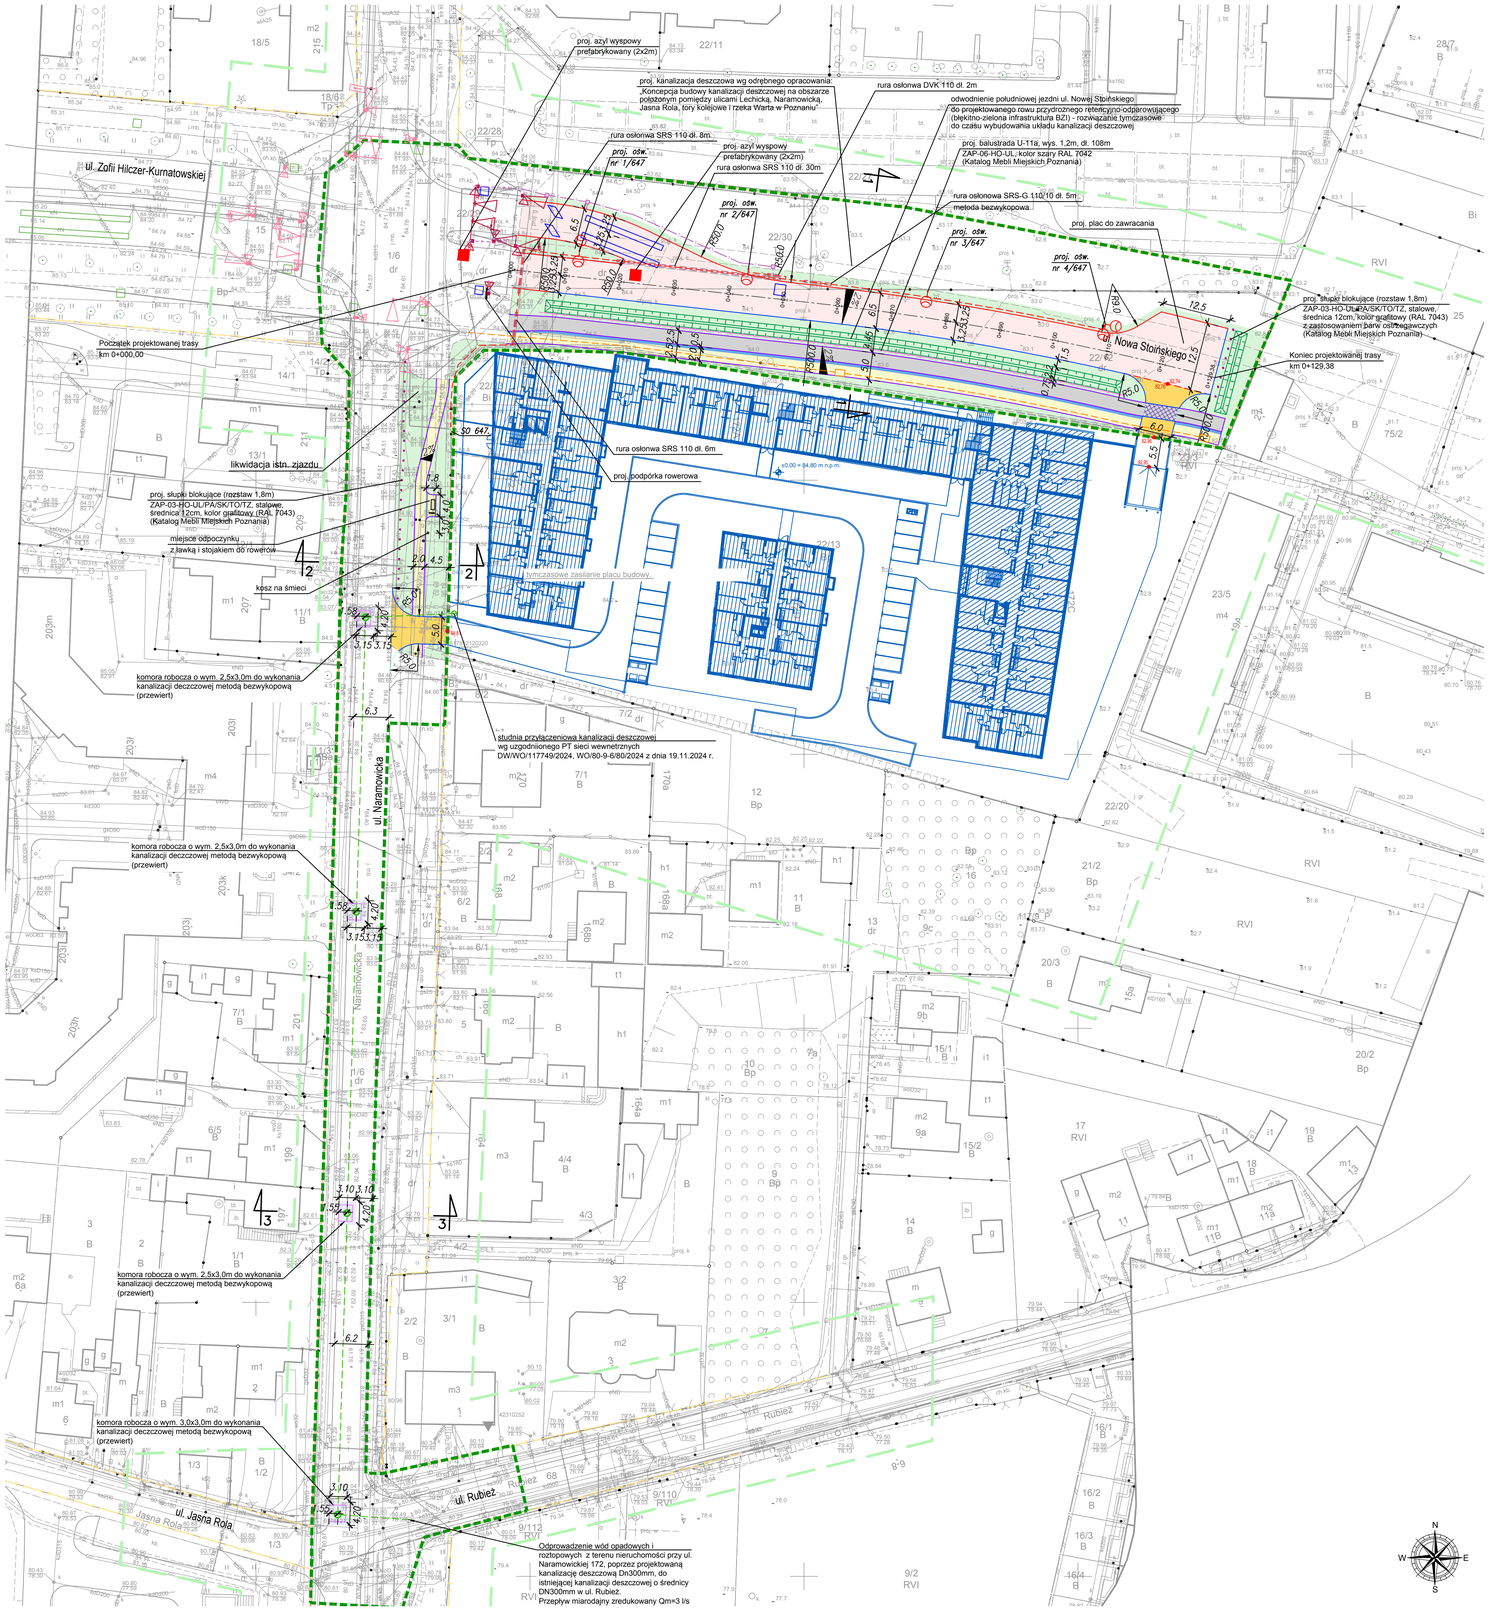

Mapa do celów projektowych
skala 1 : 500
sekcja 6.178.12.06.1.4, 06.1.2

1. Układ współrzędnych prostokątnych płaskich - PL-2000
2. Układ wysokościowy - PL-EVRF2007-NH

ZG-OUG.4104.3147.2024
(Identyfikator zgłoszenia pracy)

Sporządził:

Pracownia Geodezyjno Kartograficzna
IKSGREK s.c.
Dariusz Kierzenka Dawid Wąsowicz
Ul. Obornicka 46
62-002 Suchy Las

Dawid Wąsowicz

Geodeta uprawniony
Nr upr. 19811

Województwo: **wielkopolskie**
Powiat: **Miasto Poznań**
Nazwa jednostki ewid.: **Miasto Poznań**
Jedn. ewid.: **Miasto Poznań 306401_1**
Nazwa obrębu ewid.: **Naramowice**
Obręb: **306401_1.0051**
Numer arkusza mapy: **09, 11, 18, 22**
Działka/działki: **wg zasięgu**

Oznaczenie i informacja o: skażonościach gruntowych mających wpływ na zagospodarowanie gruntów, dokładnościach granicznych projektowanej inwestycji	nie ustalono
Oznaczenie i symbol konturu użytku gruntowego, który nie jest ujawniony w bazie danych ewidencji gruntów i budynków	brak
Kolorem pomarańczowym zaznaczono punkty osnowy geodezyjnej, które podlegają ochronie. Zgodnie z art. 48 ust. 1, pkt 3 ustawy z dnia 17 maja 1989 r. - Prawo geodezyjne i kartograficzne (Dz. U. z 2015 r., poz. 520), kto (...) niszczy, uszkadza i przemieszcza znaki geodezyjne (...) podlega karze grzywny.	

Jestem świadomy odpowiedzialności karnej za złożenie fałszywych oświadczeń. Oświadczam, że operat techniczny zawierający rezultaty prac geodezyjnych w wyniku których powstał niniejszy dokument uzyskał pozytywny wynik weryfikacji.

Identyfikator zgłoszenia prac geodezyjnych	***ZG-OUG.4104.3147.2024***
Organ Służby Geodezyjnej, który otrzymał zgłoszenie	***PREZYDENT MIASTA POZNANIA***
Wykonawca prac geodezyjnych	*Pracownia Geodezyjno – Kartograficzna* ***IKSGREK s.c.*** *Ul. Obornicka 46, 62-002 Suchy Las Dariusz Kierzenka, Dawid Wąsowicz 517 660 636 517 660 646*
Nr oraz data sporządzenia dokumentu zawierającego wynik pozytywnej weryfikacji	***ZG-OUG.4104.3147.2024_1_nr_1*** *z dnia* ***14.08.2024***
Imię i nazwisko oraz nr uprawnień zawodowych osób kierowników prac	***Dawid Wąsowicz*** ***Nr upr. 19811***

Nie wyklucza się istnienia w terenie innych nie wyłączonych na niniejszej mapie urządzeń podziemnych, które nie były zgłaszane do inwentaryzacji, lub o których brak jest informacji w ewidencjach branżowych.

Mapa aktualna na dzień 16.07.2024

Zakres aktualizacji *************

Oznaczenia oświetlenie drogowe

- Proj. kabel oświetleniowy
- Proj. zabezpieczenie kabli (rura ochronna)

oprawa BGP281 T25 LED60-4S/740 PSD-SR DW52 FG o mocy 34,5W
na słupie stalowym ocynkowanym wkopywanym o przekroju okrągłym
jednostajnie zwężającym się ku górze, kolor RAL 7042,
z wysięgnikiem 1 ram. dł. 1 m, wysokość zawieszenia oprawy 9m,
kąt nachylenia oprawy 0 stopni

oprawy BGP281 T25 LED60-4S/740 PSD-SR DW52 FG o mocy 34,5W
na słupie stalowym ocynkowanym wkopywanym o przekroju okrągłym
jednostajnie zwężającym się ku górze, kolor RAL 7042,
z wysięgnikiem 2 ram. dł. 1 m, kąt rozwarcia 180 stopni,
wysokość zawieszenia opraw 9m, kąt nachylenia opraw 0 stopni

oprawa BGP281 T25 LED80-4S/740 PSD-SR DX50 FG o mocy 48,8W
kąt nachylenia oprawy 5 stopni
i oprawa BGP281 T25 LED60-4S/740 PDS-SR DW52 FG o mocy 34,5W
kąt nachylenia oprawy 0 stopni
jednostajnie zwężającym się ku górze, kolor RAL 7042,
z wysięgnikiem 2 ram. dł. 1 m, kąt rozwarcia 90 stopni,
wysokość zawieszenia opraw 9m

LEGENDA

- Granica terenu i obszar oddziaływania obiektu
- Granica pasa drogowego
- Proj. jezdnia z betonu asfaltowego (KR3)
- Proj. jezdnia z betonu asfaltowego (KR3) - odtworzenie nawierzchni
- Proj. zjazdy z kostki betonowej (kolor szary)
- Proj. droga dla rowerów z betonu asfaltowego
- Proj. droga dla rowerów z betonu asfaltowego - konstrukcja wzmocniona w miejscu zjazdu
- Proj. chodniki z płyt betonowych 50x50cm (kolor jasnoszary)
- Proj. opaski z kostki granitowej surowo - łupanej (kolor szary)
- Proj. zieleń (trawnik)
- Proj. oś drogi
- Proj. krawężnik betonowy 20x30cm (wystający 12cm)
- Proj. krawężnik betonowy 20x30cm (wystający 2cm)
- Proj. opornik betonowy 12x30cm
- Proj. obrzeże betonowe 8x30cm
- Zagospodarowanie na działce Inwestora (wg odrębnego opracowania)
- 2% Proj. pochylenia poprzeczne
- 82,96 Proj. rzędne
- 1 Miejsce przekroju charakterystycznego
- Proj. kanalizacja deszczowa (metoda bezwykopowa - przewiert)
- Proj. kanał technologiczny
- Istn. sygnalizator świetlny
- Istn. detektor sygnalizacji świetlnej
- Proj. sygnalizator świetlny
- Proj. detektor sygnalizacji świetlnej
- Proj. kabel zasilający sygnalizację świetlną

Mapa do celów projektowych
skala 1 : 500
sekcja 6.178.12.06.3.2, 06.1.4

1. Układ współrzędnych prostokątnych płaskich - PL-2000
2. Układ wysokościowy - PL-EVRF2007-NH

ZG-OUG.4104.3147.2024
(Identyfikator zgłoszenia pracy)

Sporządził:

Pracownia Geodezyjno Kartograficzna
IKSGREK s.c.
Dariusz Kierzenka Dawid Wąsowicz
Ul. Obornicka 46
62-002 Suchy Las

Dawid Wąsowicz

Geodeta uprawniony
Nr upr. 19811

Województwo: **wielkopolskie**
Powiat: **Miasto Poznań**
Nazwa jednostki ewid.: **Miasto Poznań**
Jedn. ewid.: **Miasto Poznań 306401_1**
Nazwa obrębu ewid.: **Naramowice**
Obręb: **306401_1.0051**
Numer arkusza mapy: **09, 18, 19, 26**
Działka/działki: **wg zasięgu**

Oznaczenie i informacja o: skażonościach gruntowych mających wpływ na zagospodarowanie gruntów, dokładnościach granicznych projektowanej inwestycji	nie ustalono
Oznaczenie i symbol konturu użytku gruntowego, który nie jest ujawniony w bazie danych ewidencji gruntów i budynków	brak
Kolorem pomarańczowym zaznaczono punkty osnowy geodezyjnej, które podlegają ochronie. Zgodnie z art. 48 ust. 1, pkt 3 ustawy z dnia 17 maja 1989 r. - Prawo geodezyjne i kartograficzne (Dz. U. z 2015 r., poz. 520), kto (...) niszczy, uszkadza i przemieszcza znaki geodezyjne (...) podlega karze grzywny.	

Jestem świadomy odpowiedzialności karnej za złożenie fałszywych oświadczeń. Oświadczam, że operat techniczny zawierający rezultaty prac geodezyjnych w wyniku których powstał niniejszy dokument uzyskał pozytywny wynik weryfikacji.

Identyfikator zgłoszenia prac geodezyjnych	***ZG-OUG.4104.3147.2024***
Organ Służby Geodezyjnej, który otrzymał zgłoszenie	***PREZYDENT MIASTA POZNANIA***
Wykonawca prac geodezyjnych	*Pracownia Geodezyjno – Kartograficzna* ***IKSGREK s.c.*** *Ul. Obornicka 46, 62-002 Suchy Las Dariusz Kierzenka, Dawid Wąsowicz 517 660 636 517 660 646*
Nr oraz data sporządzenia dokumentu zawierającego wynik pozytywnej weryfikacji	***ZG-OUG.4104.3147.2024_1_nr_1*** *z dnia* ***14.08.2024***
Imię i nazwisko oraz nr uprawnień zawodowych osób kierowników prac	***Dawid Wąsowicz*** ***Nr upr. 19811***

Nie wyklucza się istnienia w terenie innych nie wyłączonych na niniejszej mapie urządzeń podziemnych, które nie były zgłaszane do inwentaryzacji, lub o których brak jest informacji w ewidencjach branżowych.

Mapa aktualna na dzień 16.07.2024

Zakres aktualizacji *************

Inwestor	NARAMOWICKA 172 Sp. z o.o. ul. Święty Marcin 11A/17, 61-803 Poznań			
Jednostka projektowa	MW PROJEKT DROGOWA PRACOWNIA PROJEKTOWA MARCIN WAWRZYNIAK adres: 61-457 Poznań, ul. Wiklinowa 5/16 e-mail: biuro@mw-projekt.com www.mw-projekt.com tel. kom.: +48 509 691 611			
Stadium	PROJEKT BUDOWLANO - WYKONAWCZY			
Temat	BUDOWA UL. NOWA STOIŃSKIEGO WRAZ Z BUDOWĄ SIECI OŚWIETLENIA I KANAŁU TECHNOLOGICZNEGO ORAZ PRZEBUDOWA UL. NARAMOWICKIEJ WRAZ Z BUDOWĄ SIECI KANALIZACJI DESZCZOWEJ W POZNANIU			
Obiekt	OŚWIETLENIE ULICZNE			
Rysunek	Plan zagospodarowania terenu			Skala 1:500
	Imię i nazwisko	nr uprawnień projektowych	Podpis	Rys. nr 2
Projektant (branża elektryczna)	mgr inż. Renata Kurka	148/84/Pw do projektowania bez ograniczeń w specjalności instalacyjno - inżynieryjnej		
EGZ. NR	data: CZERWIEC 2025			

Zastrzegamy sobie prawo autorskie do tego rysunku. Rysunek ten nie może być kopiowany, powielany, ani udostępniany osobom bez zgody autorów. Każde użycie może grozić wszczęciem postępowania cywilno - karnego.