


WYKAZ ZMIAN GRUNTOWYCH							
Stan przed podziałem				Stan po podziale			
Nr działki	Użytek gruntowy	Klasa gleb.	Pole powierzchni [ha]	Nr działki proj.	Użytek gruntowy	Klasa gleb.	Pole powierzchni [ha]
27	B	IVa	0.1549	27/1	TP		0.0095
	R		0.2246	27/2	B	IVa	0.3700
Razem:			0.3795	Razem:			0.3795

z up. PREZYDENTA MIASTA  
mgr Katarzyna Zydorczyk  
KIEROWNIK ODDZIAŁU  
INWESTYCJI OGÓLNOGMIJSKICH

URZĄD MIASTA POZNANIA  
Wydział Urbanistyki i Architektury  
ZAŁĄCZNIK DO DECYZJI

Nr 45712025  
z dnia 07.07.2025

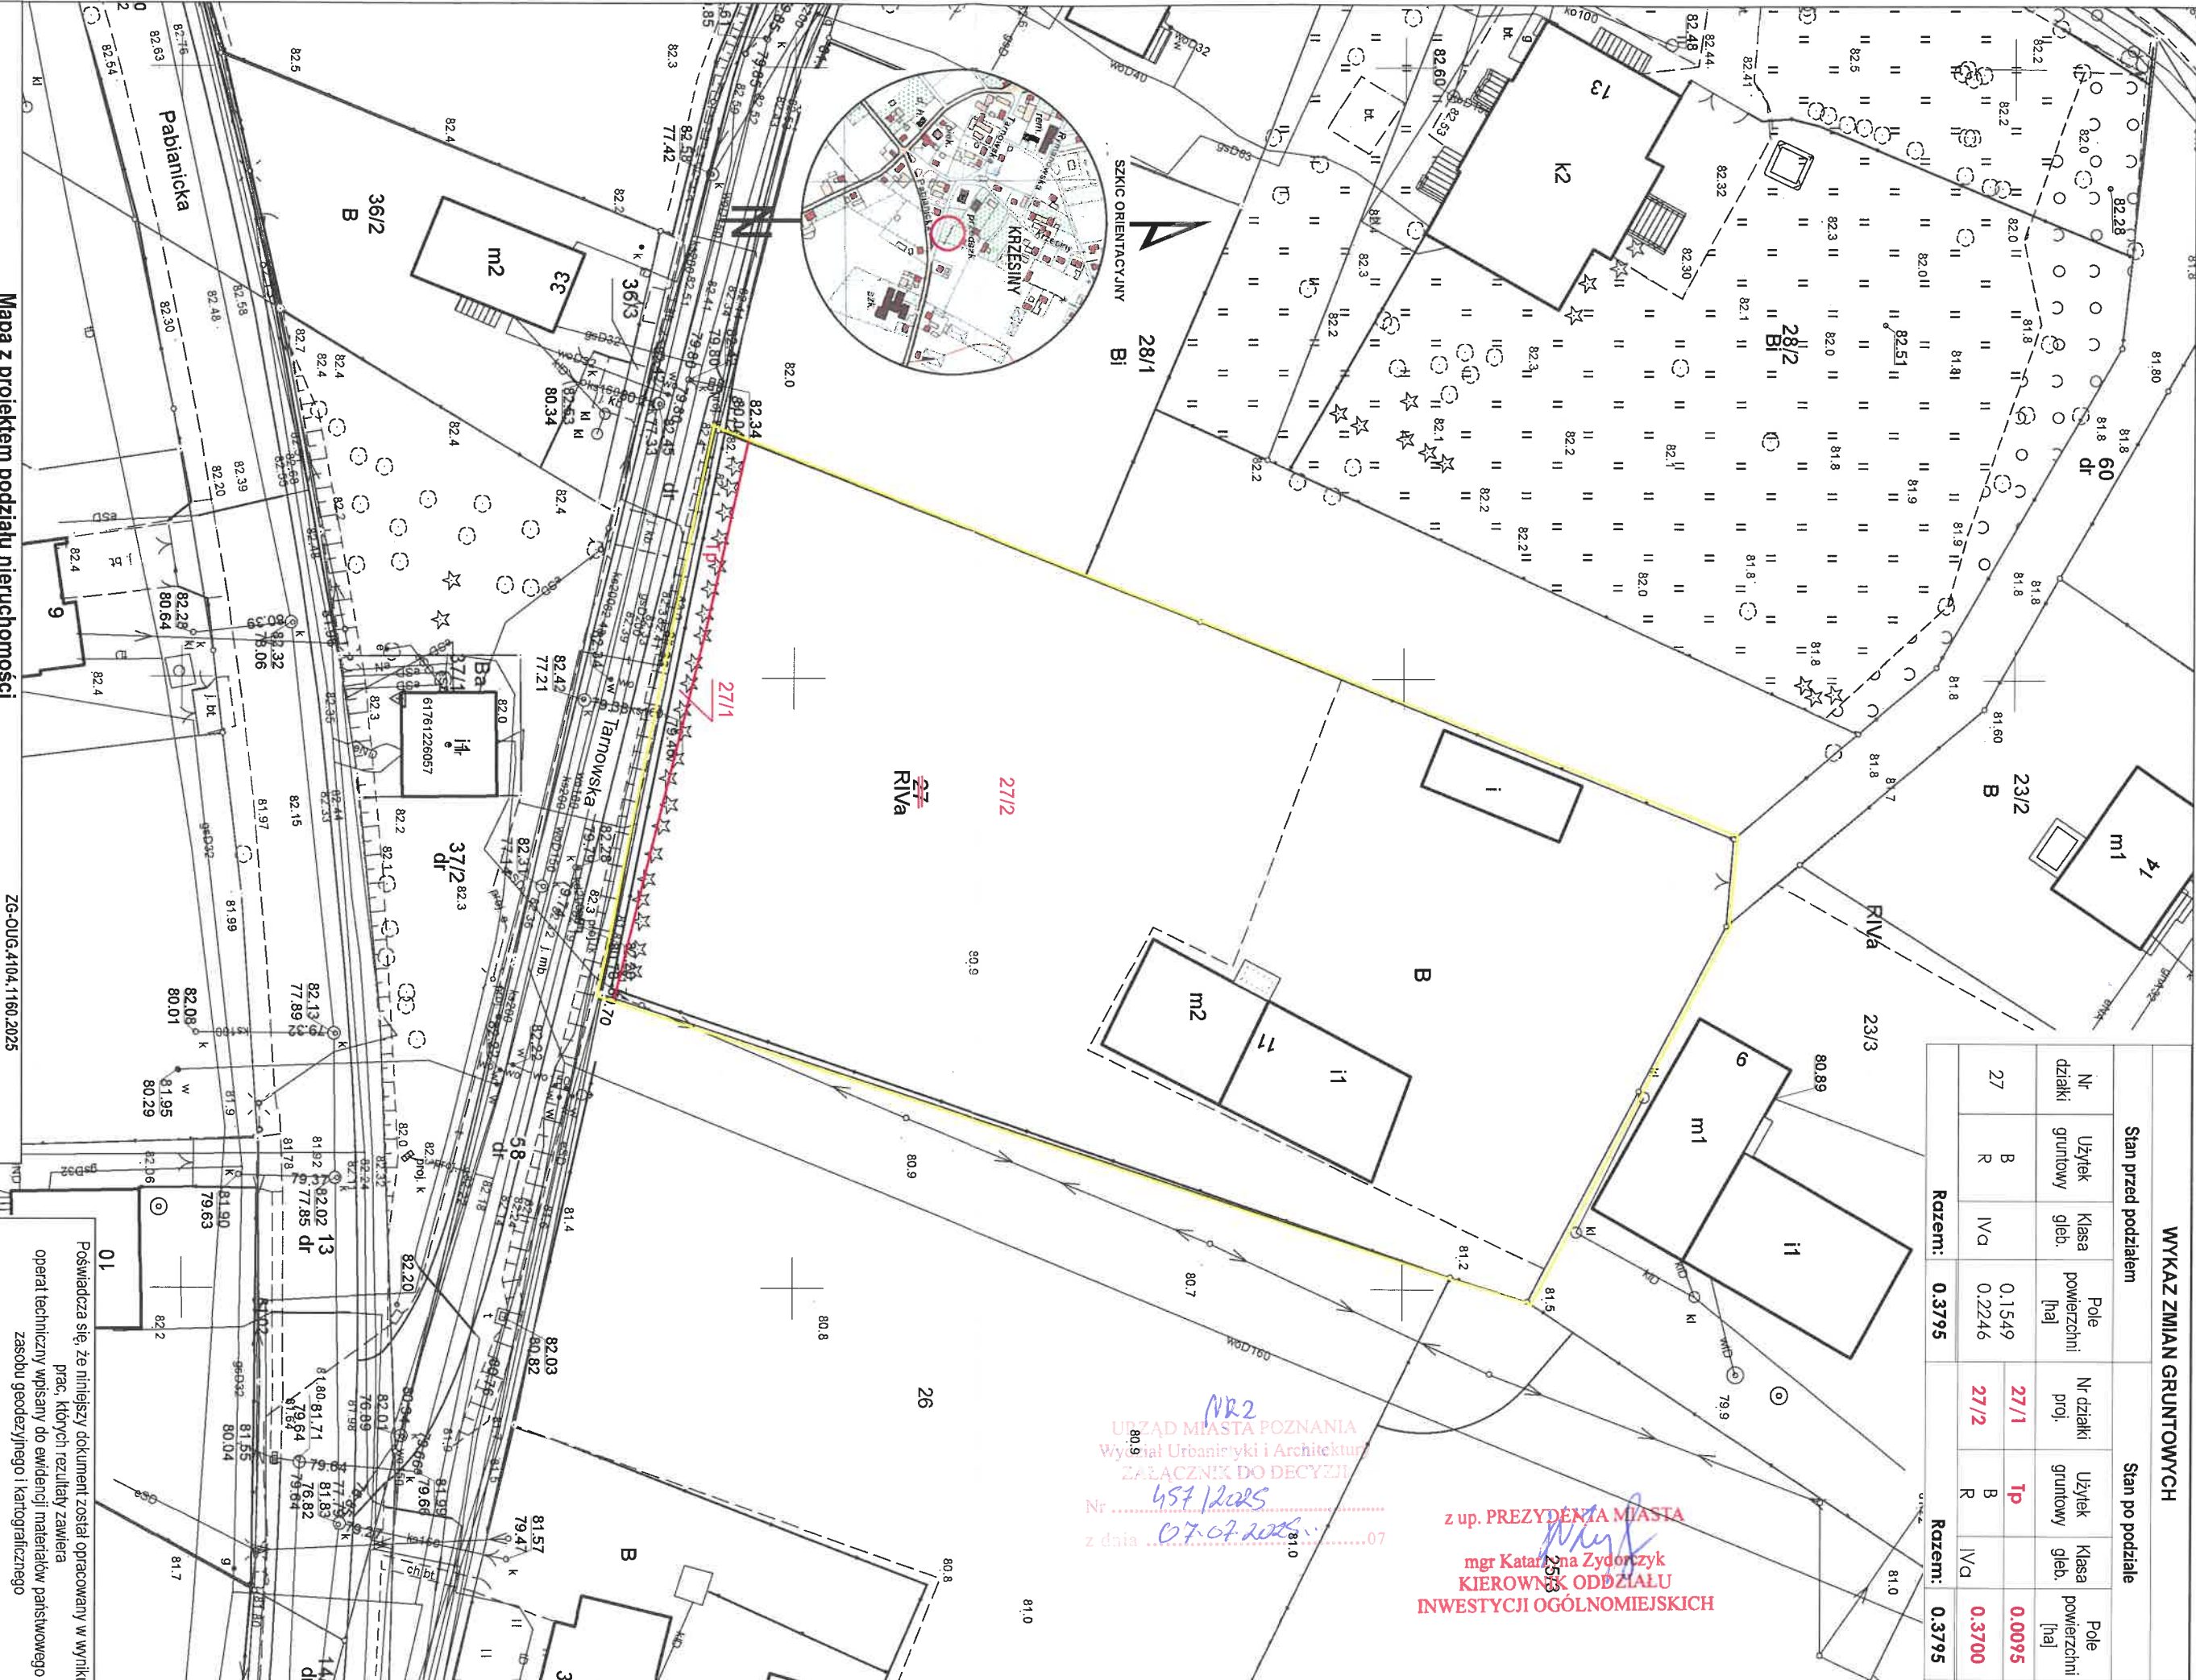

PREZYDENT MIASTA POZNANIA  
20.03.2025

Poswiadcza się, że niniejszy dokument został opracowany w wyniku prac, których rezultaty zawiera operat techniczny wpisany do ewidencji materiałów państwowego zasobu geodezyjnego i kartograficznego

Województwo wielkopolskie  
Powiat: Miasto Poznań  
Jedn. ewiden. (identyfikator): Miasto Poznań (306401\_1)  
Nazwa obrębu ewid. (identyfikator): Krzesiny (306401\_1.0010)  
Numer aktu: 27  
Księga Włocyska: PO2P/00034620/0  
Powierzchnia 0,3795 ha

USŁUGI GEODEZYJNO - KARTOGRAFICZNE  
Mariusz Michalszczyk  
tel. (061) 22-10-215, kom. 501-095-346  
Regon 631246132, NIP 972-032-19-55

STEFAN SOBIECHOWSKI  
GEODETA UPRAWNIENY  
Nr upr. geod. 3598

(Data przyjęcia operatu technicznego do zasobu)  
Z up. Prezydenta Miasta Poznań  
(imię, nazwisko i podpis osoby reprezentującej organ)  
Waryfikacji Danach