


SCHEMAT ORGANIZACJI RUCHU PRZY  
WYZNACZONYM PARKOWANIU NA ULICY  
(znaki B-36 będą ustawiane 5 dni przed  
rozpoczęciem robót z podaniem terminu  
obowiązywania)

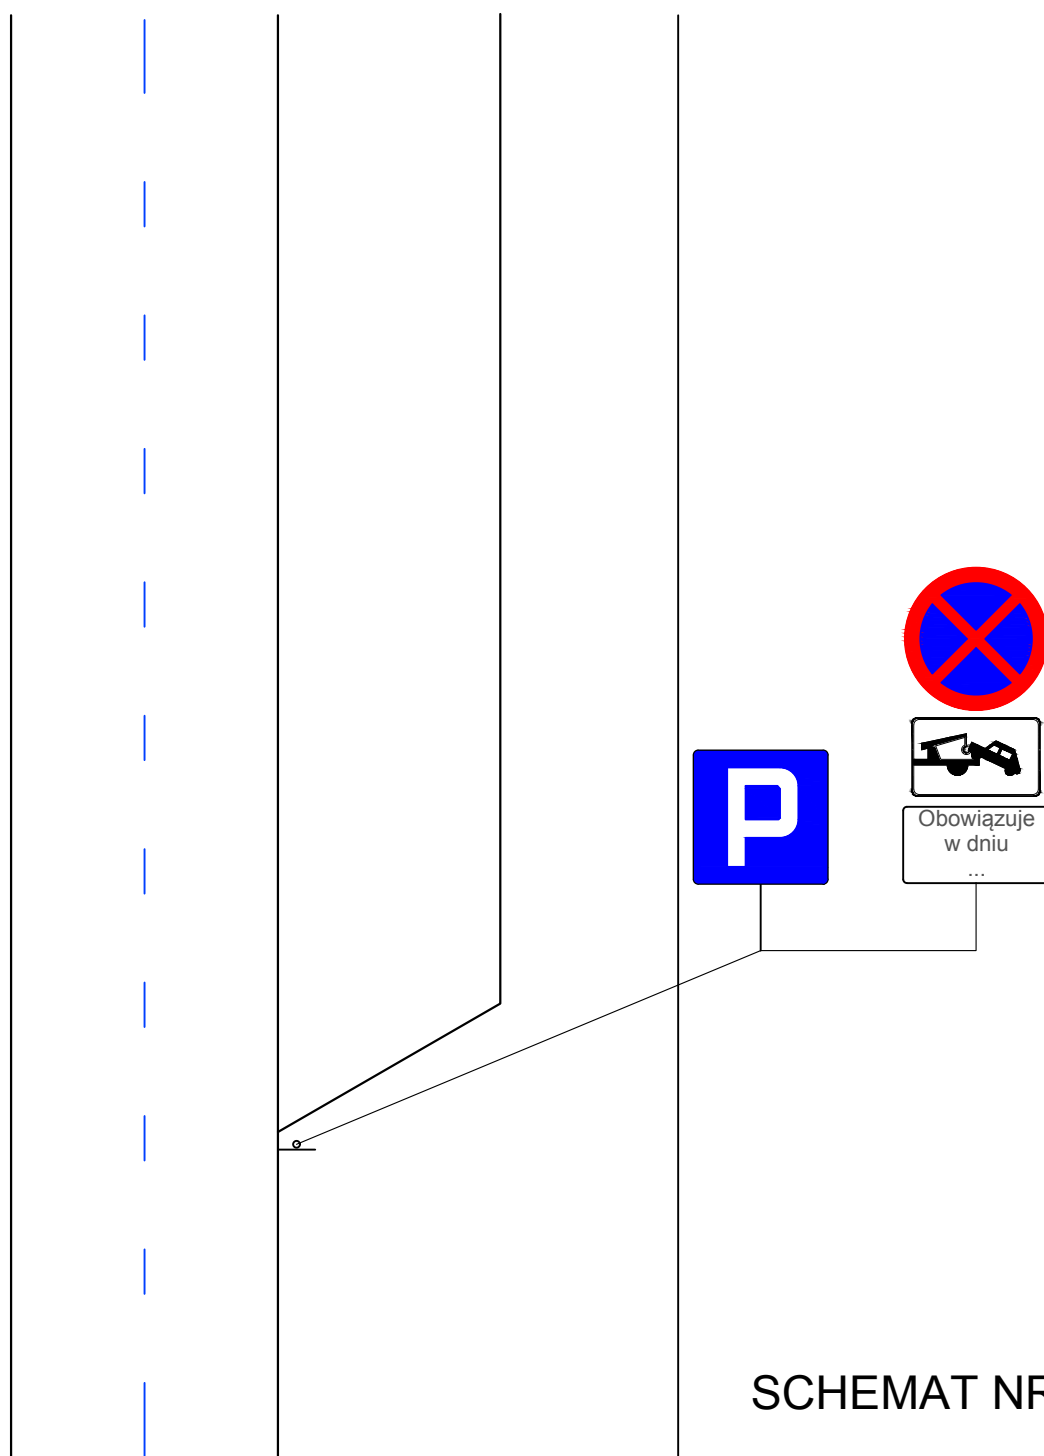

SCHEMAT NR 1