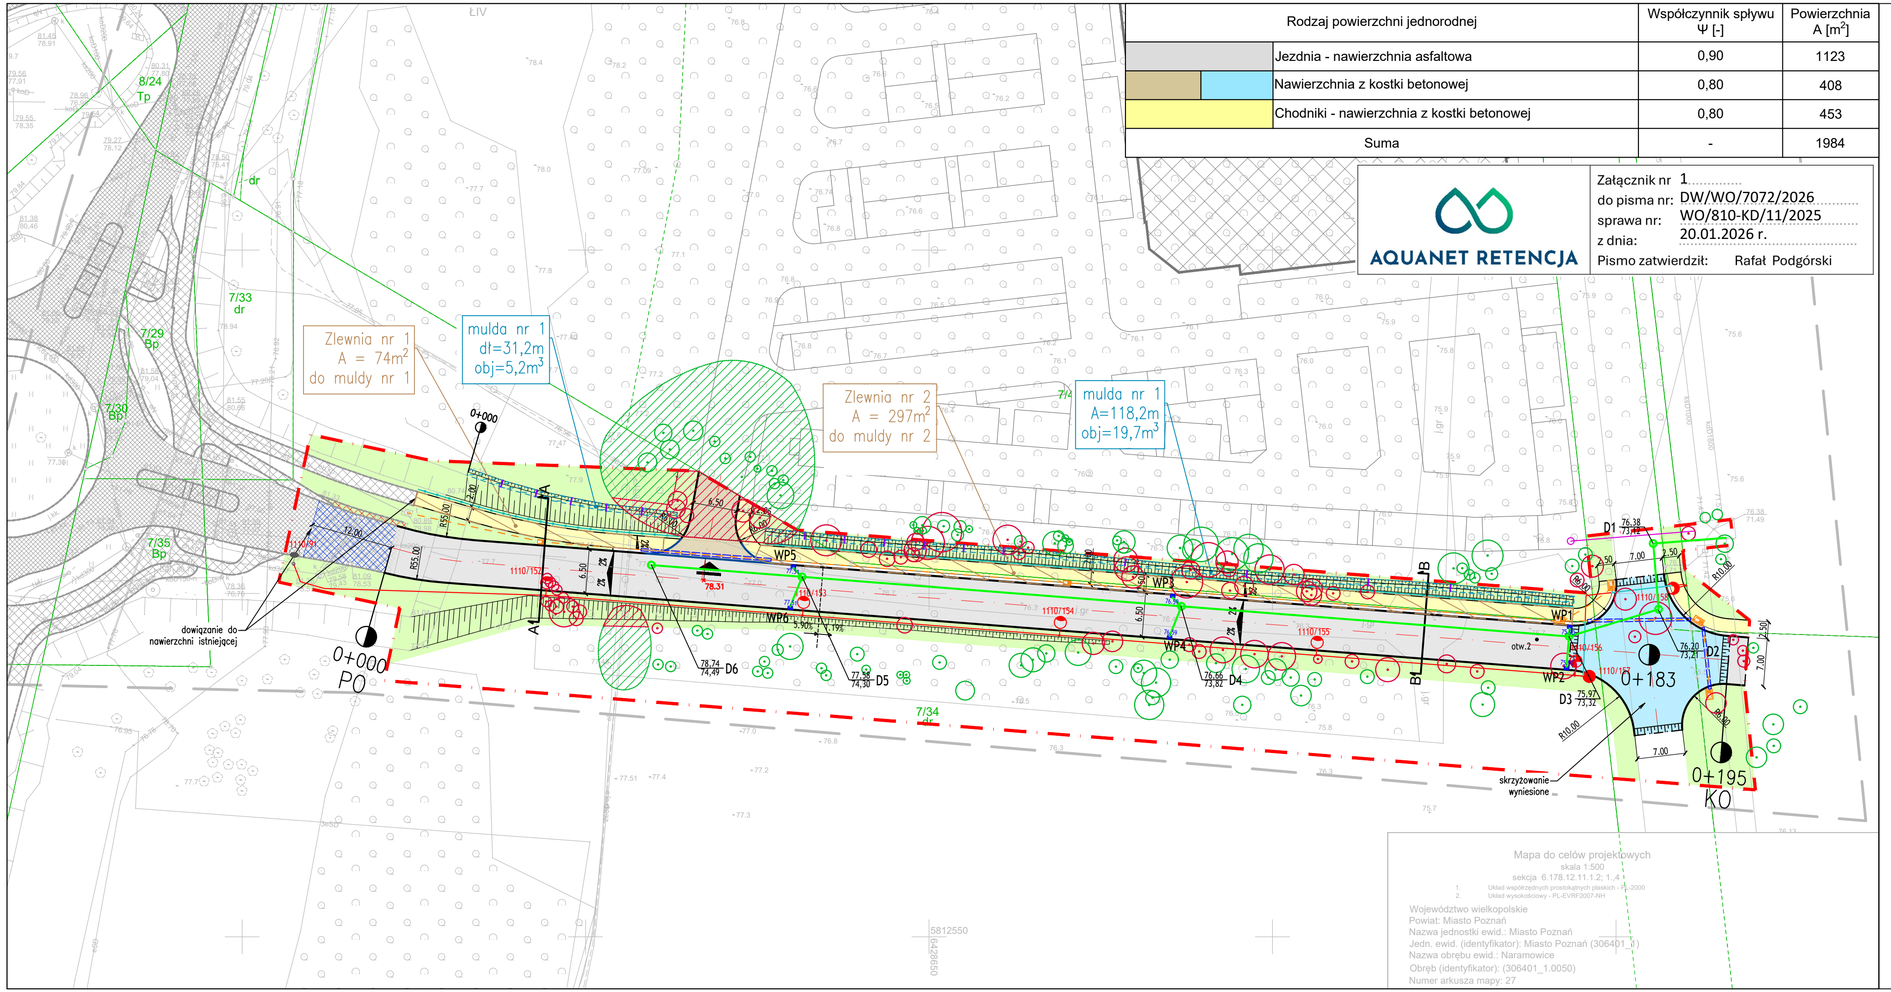

Rodzaj powierzchni jednorodnej	Współczynnik spływu Ψ [-]	Powierzchnia A [m²]
Jezdnia - nawierzchnia asfaltowa	0,90	1123
Nawierzchnia z kostki betonowej	0,80	408
Chodniki - nawierzchnia z kostki betonowej	0,80	453
Suma	-	1984

AQUANET RETENCJA

Załącznik nr 1
do pisma nr: DW/WO/7072/2026
sprawa nr: WO/810-KD/11/2025
z dnia: 20.01.2026 r.
Pismo zatwierdził: Rafał Podgórski

OBJAŚNIENIA:

- ZAKRES OPRACOWANIA
- 14/4 ISTN. GRANICE I NUMERY DZIAŁEK
- PROJ. OSIE
- PROJ. KRAWĘŻNIK DROGOWY 20x30
- PROJ. OPASKA SZEROKOŚCI 50 CM Z KOSTKI GRANITOWEJ SUROWOŁUPANEJ 9/11CM
- PROJ. KRAWĘŻNIK 20x30 OBNIŻONY DO 2 CM
- PROJ. OPORNIK DROGOWY
- PROJ. OBRZEŻE CHODNIKOWE 8x30
- ISTN.. KRAWĘDZIE
- ISTN. NAWIERZCHNIA CHODNIKA
- ISTN. NAWIERZCHNIA JEZDNI
- ISTN. NAWIERZCHNIA JEZDNI DO PRZEBUDOWY WG. RYS. PROFILU PODŁUŻNEGO
- ROZBIÓRKA ISTNIEJĄCEJ NAWIERZCHNI
- PROJ. NAWIERZCHNIA BITUMICZNA JEZDNI (KR3)
- PROJ. NAWIERZCHNIA WYNIESIONEGO SKRZYŻOWANIA
- PROJ. NAWIERZCHNIA CHODNIKA Z PŁYT 50X50X7, KOLORU SZAREGO
- PROJ. NAWIERZCHNIA CHODNIKA NA DŁUGOŚCI ZJAZDU Z KOSTKI PROSTOKATNEJ 20X10X8 KOLORU SZAREGO
- PROJ. NAWIERZCHNIA ZJAZDÓW Z KOSTKI PROSTOKATNEJ 20X10X8, KOLORU SZAREGO
- PROJ. ZIELEŃ
- PROJ. BALUSTRADA
- PROJ. KRATKA WPUSTOWA ULICZNA
- PROJ. KANALIZACJA DESZCZOWA Z STUDNIAMI
- PROJ. PRZEGRODA Z RZĘDU DREWNIANYCH SŁUPKÓW O ŚREDNICY MIN. 8CM OBSYPANYCH KRUSZYWEM
- PROJ. STUDNIE KANAŁU TECHNOLOGICZNEGO SKR-1/SKR-2
- PROJ. KANAŁ TECHNOLOGICZNY
- PROJ. LAMPY
- PROJ. KABEL OŚWIETLENIOWY
- ISTN. DRZEWO DO POZOSTAWIENIA
- ISTN. DRZEWO DO WYCINKI

Poza zakresem opracowania:

- KANALIZACJA DESZCZOWA – MODO

Mapa do celów projektowych
skala 1:500
sekcja 6.178.12.11.1.2; 1_4
1. Układ współrzędnych prostokątnych płaskich - PL-2000
2. Układ wysokościowy - PL-EVRF2007-NH

Województwo wielkopolskie
Powiat: Miasto Poznań
Nazwa jednostki ewid.: Miasto Poznań
Jedn. ewid. (identyfikator): Miasto Poznań (306401_1)
Nazwa obrębu ewid.: Naramowice
Obręb (identyfikator): (306401_1.0050)
Numer arkusza mapy: 27

Wykonawca	DROMOST SP. Z O.O. UL. TRÓJPOLE 3b, 61-693 POZNAŃ TEL: +48 61 827-76-70, FAX: +48 61 827-76-71 REGON630536655 NIP781-00-42-784 KRS0000175056		Data 12.2025
Inwestor	Prezydent Miasta Poznania reprezentowany przez Zarząd Dróg Miejskich ul. Wilczak 17 61-623 Poznań		Stadium PB

Budowa jezdni zbierająco-rozprowadzającej stanowiącej element węzła w ciągu drogi krajowej na odcinku długości 195m od ronda Alicji Karłowskiej-Kamazowej w Poznaniu

BRANŻA INSTALACJE SANITARNE - KANALIZACJA DESZCZOWA

Stanowisko	Imię i nazwisko	Nr uprawnień	Specjalność	Podpis
Projektant	mgr inż. F. Kruszewski	WKP/0352/POOD/18	Inżynieryjna drogowa	
Projektant	mgr inż. J. Zając	197/PW/93	Instalacje sanitarne	
Sprawdzający	mgr inż. G. Zając	167/90/PW	Instalacje sanitarne	

PLAN ZAGOSPODAROWANIA PRZESTRZENNEGO

Skala 1:500

Nr rys. 2