



1. Przekrój konstrukcyjny A-A

Konstrukcja nawierzchni jezdni oraz chodnika

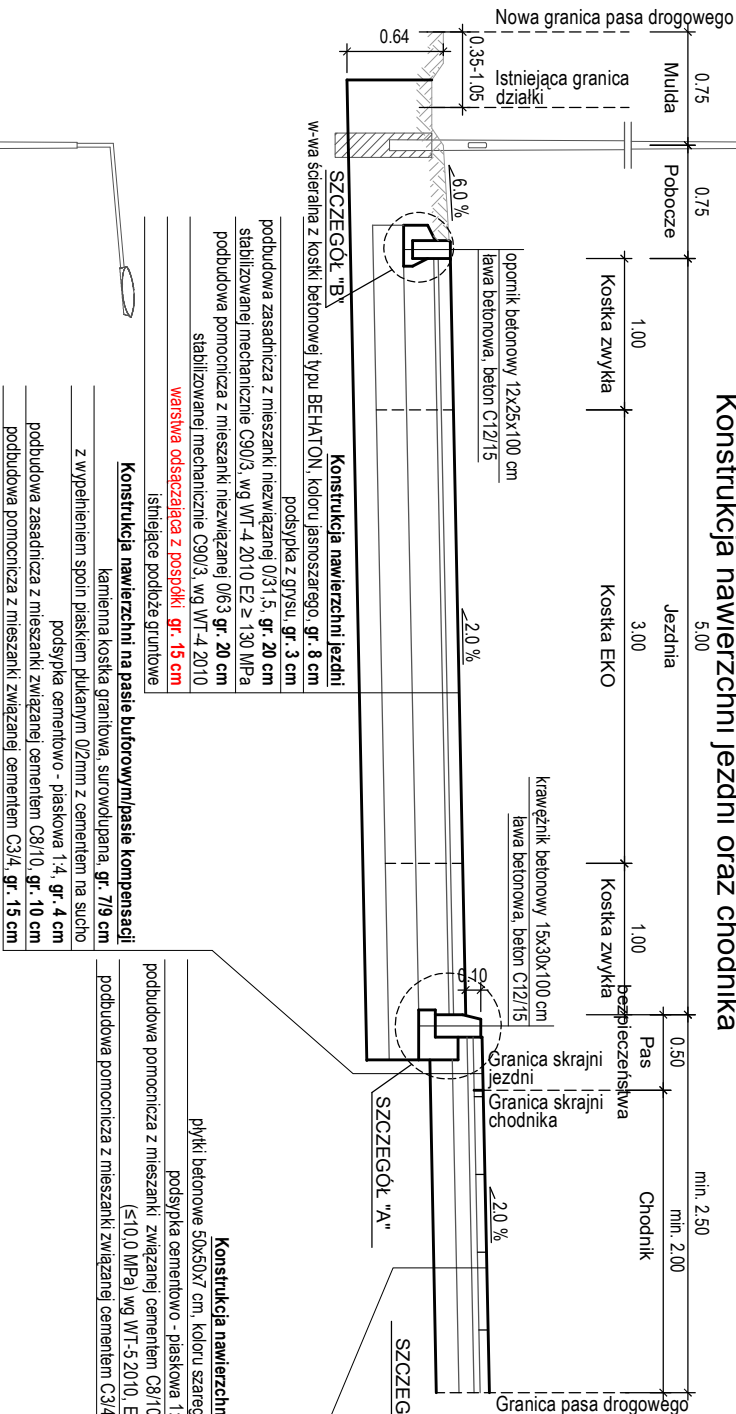


1. Przekrój konstrukcyjny A-A

Konstrukcja nawierzchni jezdni oraz chodnika

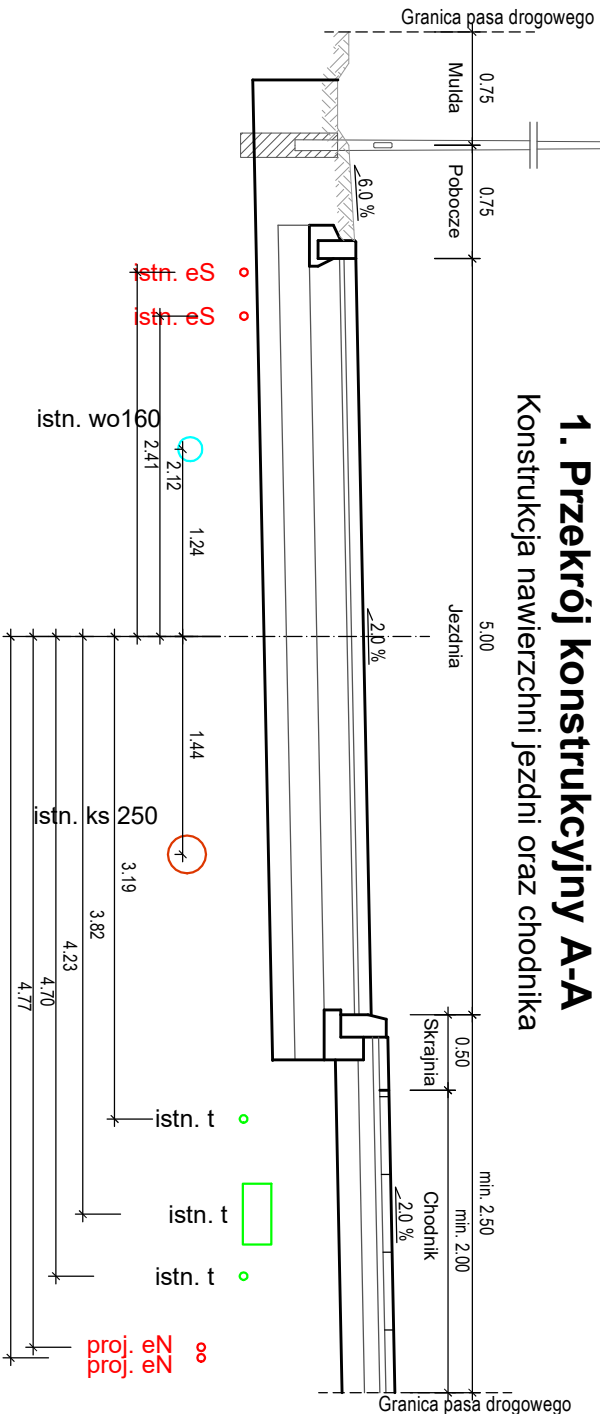


2. Przekrój konstrukcyjny B-B

Konstrukcja nawierzchni jezdni oraz chodnika

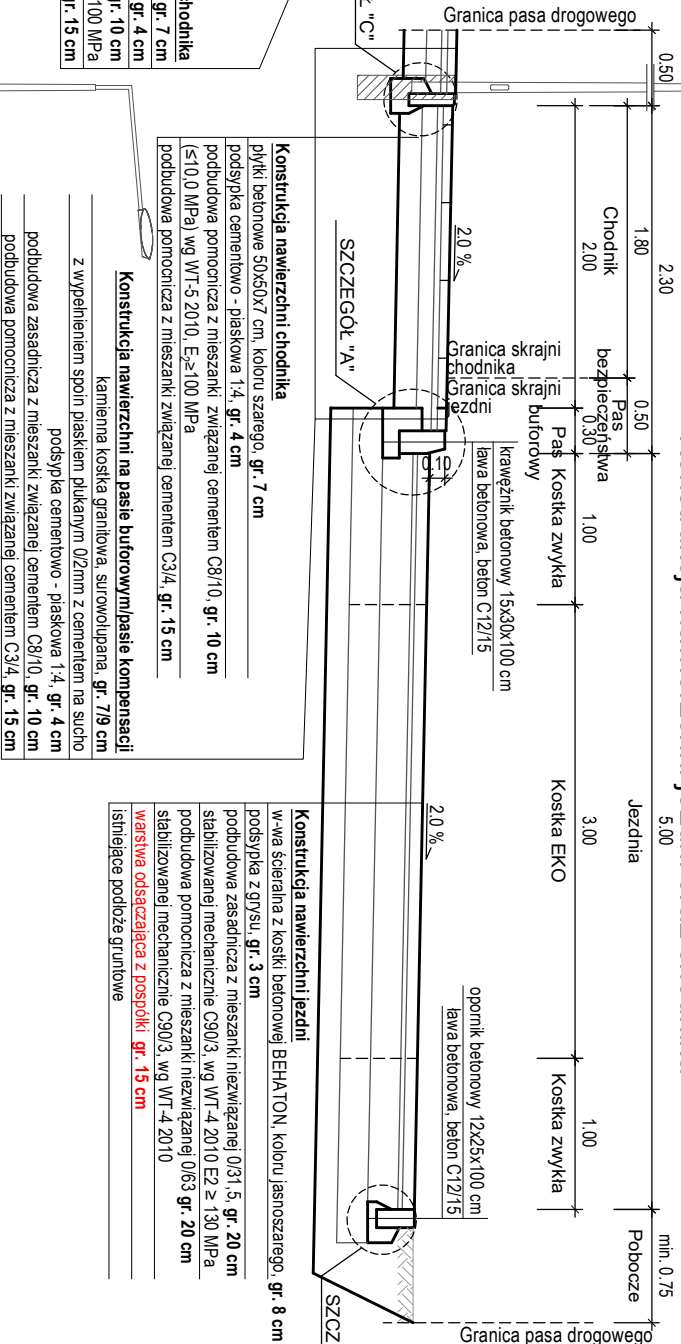

2. Przekrój konstrukcyjny B-B

Konstrukcja nawierzchni jezdni oraz chodnika

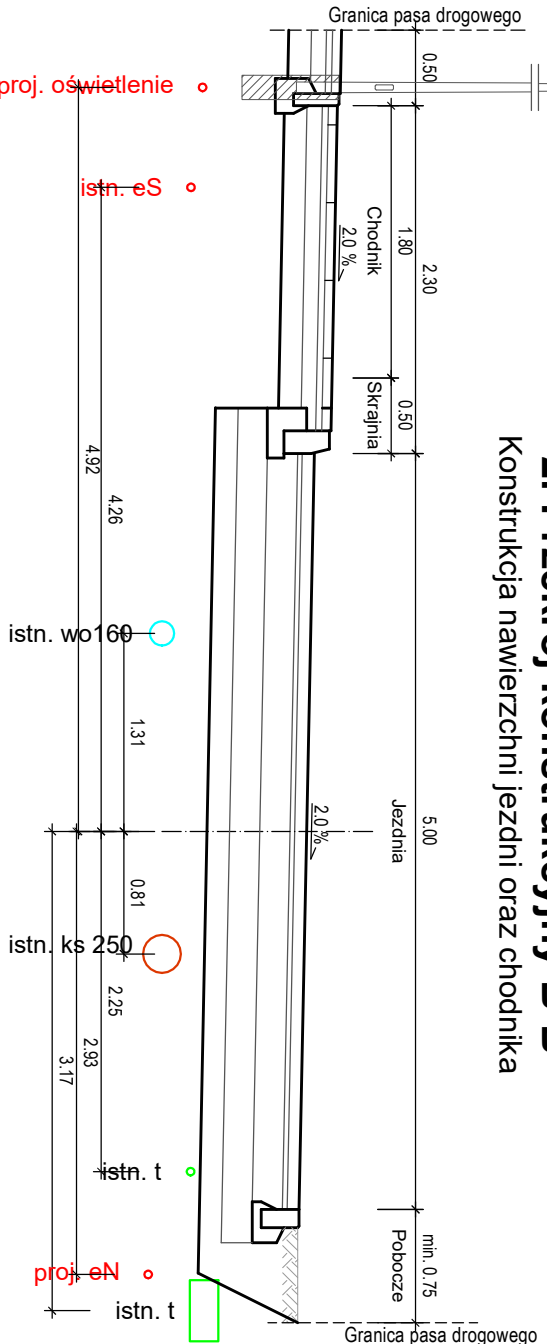

WYKONAWCA P.P.B. ESKA-PROJEKT ul. Katowicka 11/U28 61-131 Poznań	Stadium	PROJEKT BUDOWLANY			
	Tytuł rysunku	PRZEBUDOWA KONSTRUKCYJNE			
INWESTOR Prezydent Miasta Poznania plac Kolegiacki 1/7, 61-841 Poznań	Stanowisko	Imię i nazwisko	Nr uprawnień	Specjalność	Podpis
	Projektant	mgr inż. Szymon Kosmowski	WK/P/0259/PW/OD/08	Projektowanie i kierowanie robotami budowlanymi bez ograniczeń w specjalności drogowej	
TEMAT Rozbudowa ulicy Maków Polnych w Poznaniu na odcinku od ul. Naramowickiej do zjazdu na teren inwestora (dz. 4/8 i 5/3 ark. 23 obr. Umultowo)	Sprawdzający	mgr inż. Patryk Maciejewski	WK/P/0389/POOD/19	Projektowanie bez ograniczeń w specjalności drogowej	
	DATA:	25.03.2025	SKALA:	1:50	
BRANŻA:		RYSUNEK NUMER:		ARKUSZ NUMER:	
DROGOWA		5		-	