

Poznań, dnia 04.09.2024r.
Pismo nr **OD5/MU1/K/2024/327**

Prezydent Miasta Poznania
Plac Kolegiacki 17
61-841 Poznań

Adres do korespondencji:
P.P.B. Eska - Projekt
ul. Katowicka 11/U28
61-131 Poznań

dotyczy: rozbudowa ulicy Maków Polnych w Poznaniu na odcinku od ul. Naramowickiej do zjazdu na teren Inwestora (dz. nr 4/8 i 5/3 ark. 23 obr. Umultowo)

W odpowiedzi na e-mail w sprawie rozbudowy ulicy Maków Polnych w Poznaniu na odcinku od ul. Naramowickiej do zjazdu na teren Inwestora informujemy, że Rejon Dystrybucji Poznań **uzgadnia** przesłany plan pod następującymi warunkami:

- projektowane krawężniki należy lokalizować w odległości co najmniej 0,5m od istniejących linii kablowych. Nie projektować krawężników, tworząc kolizje wzdłużne na liniach kablowych elektroenergetycznych,
- urządzenia elektroenergetyczne (w tym złącza kablowo-pomiarowe) muszą znajdować się na normatywnych głębokościach (rzędnych), a w przypadku obniżenia lub podwyższenia terenu związanego z budową nawierzchni chodnika/ścieżki rowerowej może zajść konieczność ich przebudowy,
- zapewnić swobodny dostęp do istniejących urządzeń elektroenergetycznych w tym do złącz kablowo-pomiarowych od strony ulicy,
- właściciel i zarządca terenu na którym realizowana jest inwestycja winien zapewnić ENEA Operator Sp. z o.o. dostęp do istniejącej sieci elektroenergetycznej umieszczonej w liniach granicznych terenu będącego jego własnością w celu prowadzenia prac eksploatacyjnych, konserwacji, usuwania awarii, modernizacji i możliwości rozbudowy sieci ENEA Operator Sp. z o. o. poprzez prowadzenie linii kablowych SN i nn, a także na zapewnieniu możliwości zajęcia rozpatrywanego terenu na czas usuwania awarii.
- pod projektowanymi wjazdami na istniejących liniach kablowych nie układać dwudzielnych rur osłonowych,
- co najmniej 14 dni przed rozpoczęciem prac poinformować Sekcję Utrzymania RD Poznań o rozpoczęciu prac budowlanych.

Dodatkowo informujemy, że ENEA Operator Sp. z o.o. RD Poznań zastrzega, że w przypadku stwierdzenia ewentualnych kolizji z istniejącą siecią elektroenergetyczną podczas robót budowlanych sposób przebudowy, zabezpieczenia sieci określony zostanie w Sekcji Utrzymania RD Poznań pok. 101 po pisemnym zgłoszeniu Inwestora.

Z poważaniem

zał.
Uzgodniony plan sytuacyjny

k.o.
MU


Centrala

Enea Operator Sp. z o.o.
60-479 Poznań, ul. Strzeszyńska 58

tel. +48 / 61 850 40 00
faks +48 / 61 884 59 57

NIP 782 237 71 60
REGON 300455398

kontakt@operator.enea.pl
www.operator.enea.pl

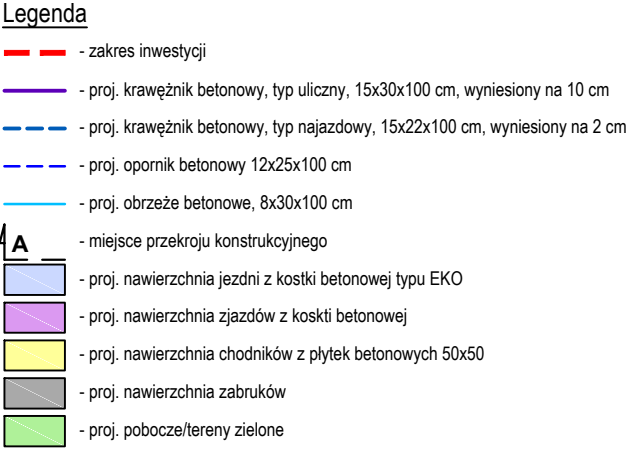

WYKONAWCA  P.P.B. ESKA-PROJEKT ul. Katowicka 11/U28 61-131 Poznań	Stadium	PROJEKT BUDOWLANY			
	Tytuł rysunku	PLAN SYTUACYJNY			
INWESTOR Prezydent Miasta Poznania plac Kolegiacki 17, 61-841 Poznań	Stanowisko	Imię i nazwisko	Nr uprawnień	Specjalność	Podpis
	Projektant	mgr inż. Szymon Kosmałski	WKP/0259/PWOD/08	Projektowanie i kierowanie robotami budowlanymi bez ograniczeń w specjalności drogowej	
TEMAT Rozbudowa ulicy Maków Polnych w Poznaniu na odcinku od ul. Naramowickiej do zjazdu na teren inwestora (dz. 4/8 i 5/3 ark. 23 obr. Umultowo)	Sprawdzający	mgr inż. Patryk Maciejewski	WKP/0389/POOD/19	Projektowanie bez ograniczeń w specjalności drogowej	
	DATA: 28.06.2024		SKALA: 1:500		
	BRANŻA: DROGOWA		RYSUNEK NUMER: 2		ARKUSZ NUMER: -