


URZĄD MIASTA POZNAŃ
 Biuro Miejskiego Inżyniera Ruchu
 61-841 Poznań, PL, Kolegiacki 17
 tel. (61) 878 15 20, fax: (61) 878 15 29
 01


PLAN SYTUACYJNY
 skala 1:500

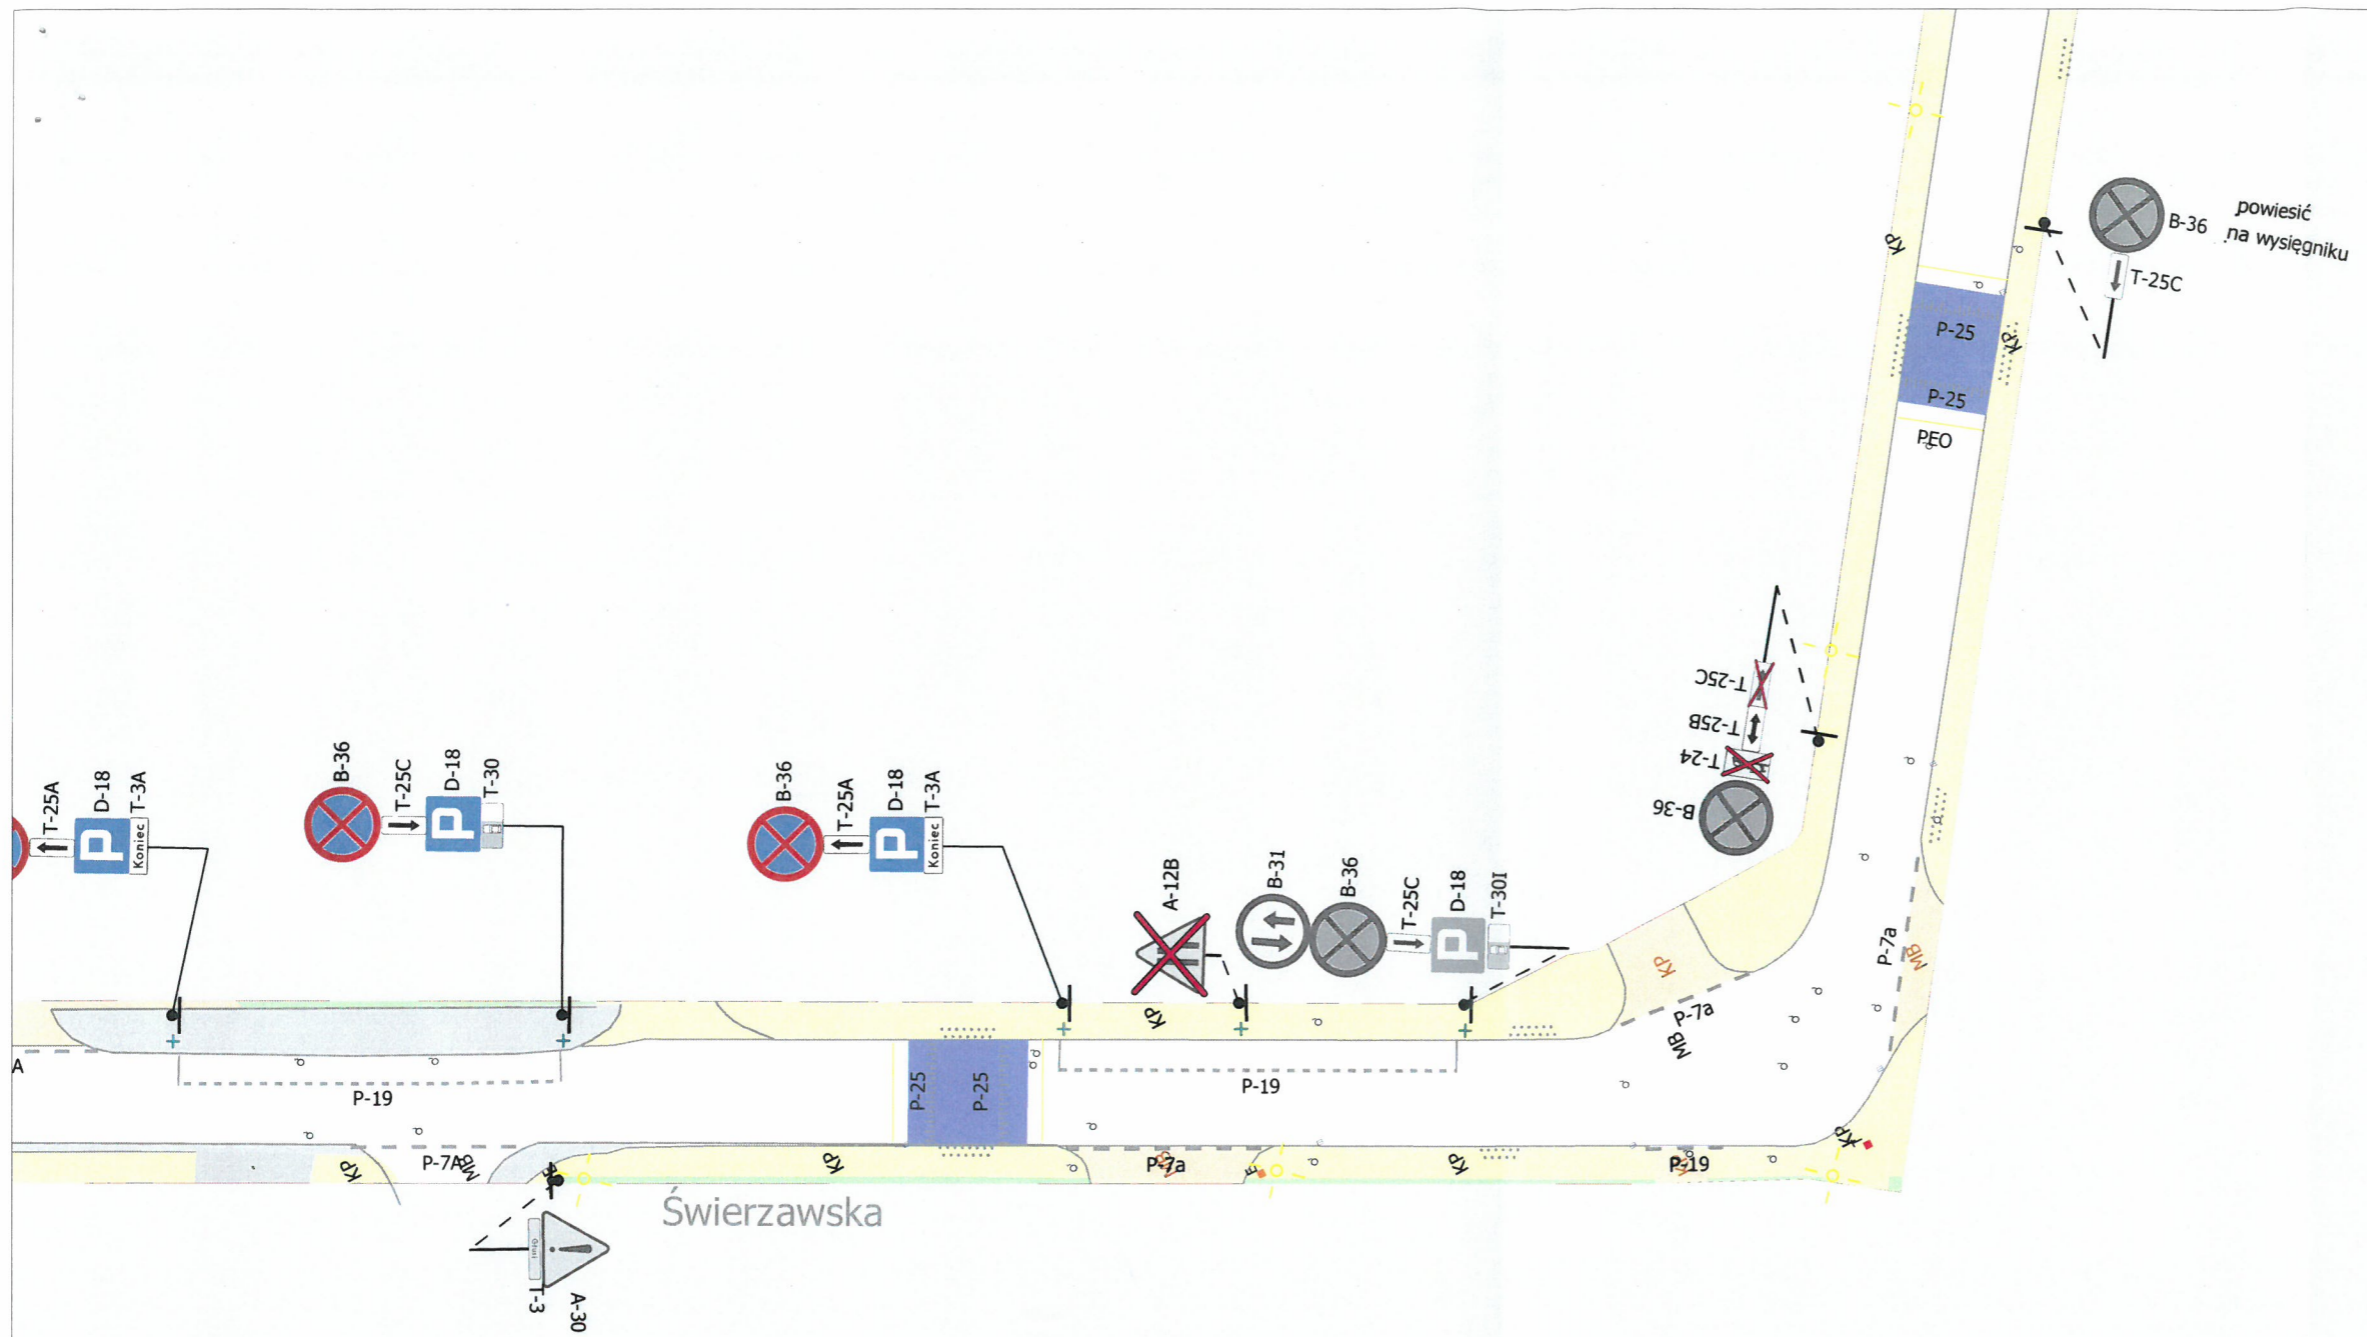

Swierzawska

URZĄD MIASTA POZNANIA
 Biuro Miejskiego Inżyniera Ruchu
 61-841 Poznań, PL, Kolegiacki 17
 tel. (61) 873 15 20, fax: (61) 873 15 24

PLAN SYTUACYJNY
 skala 1:500

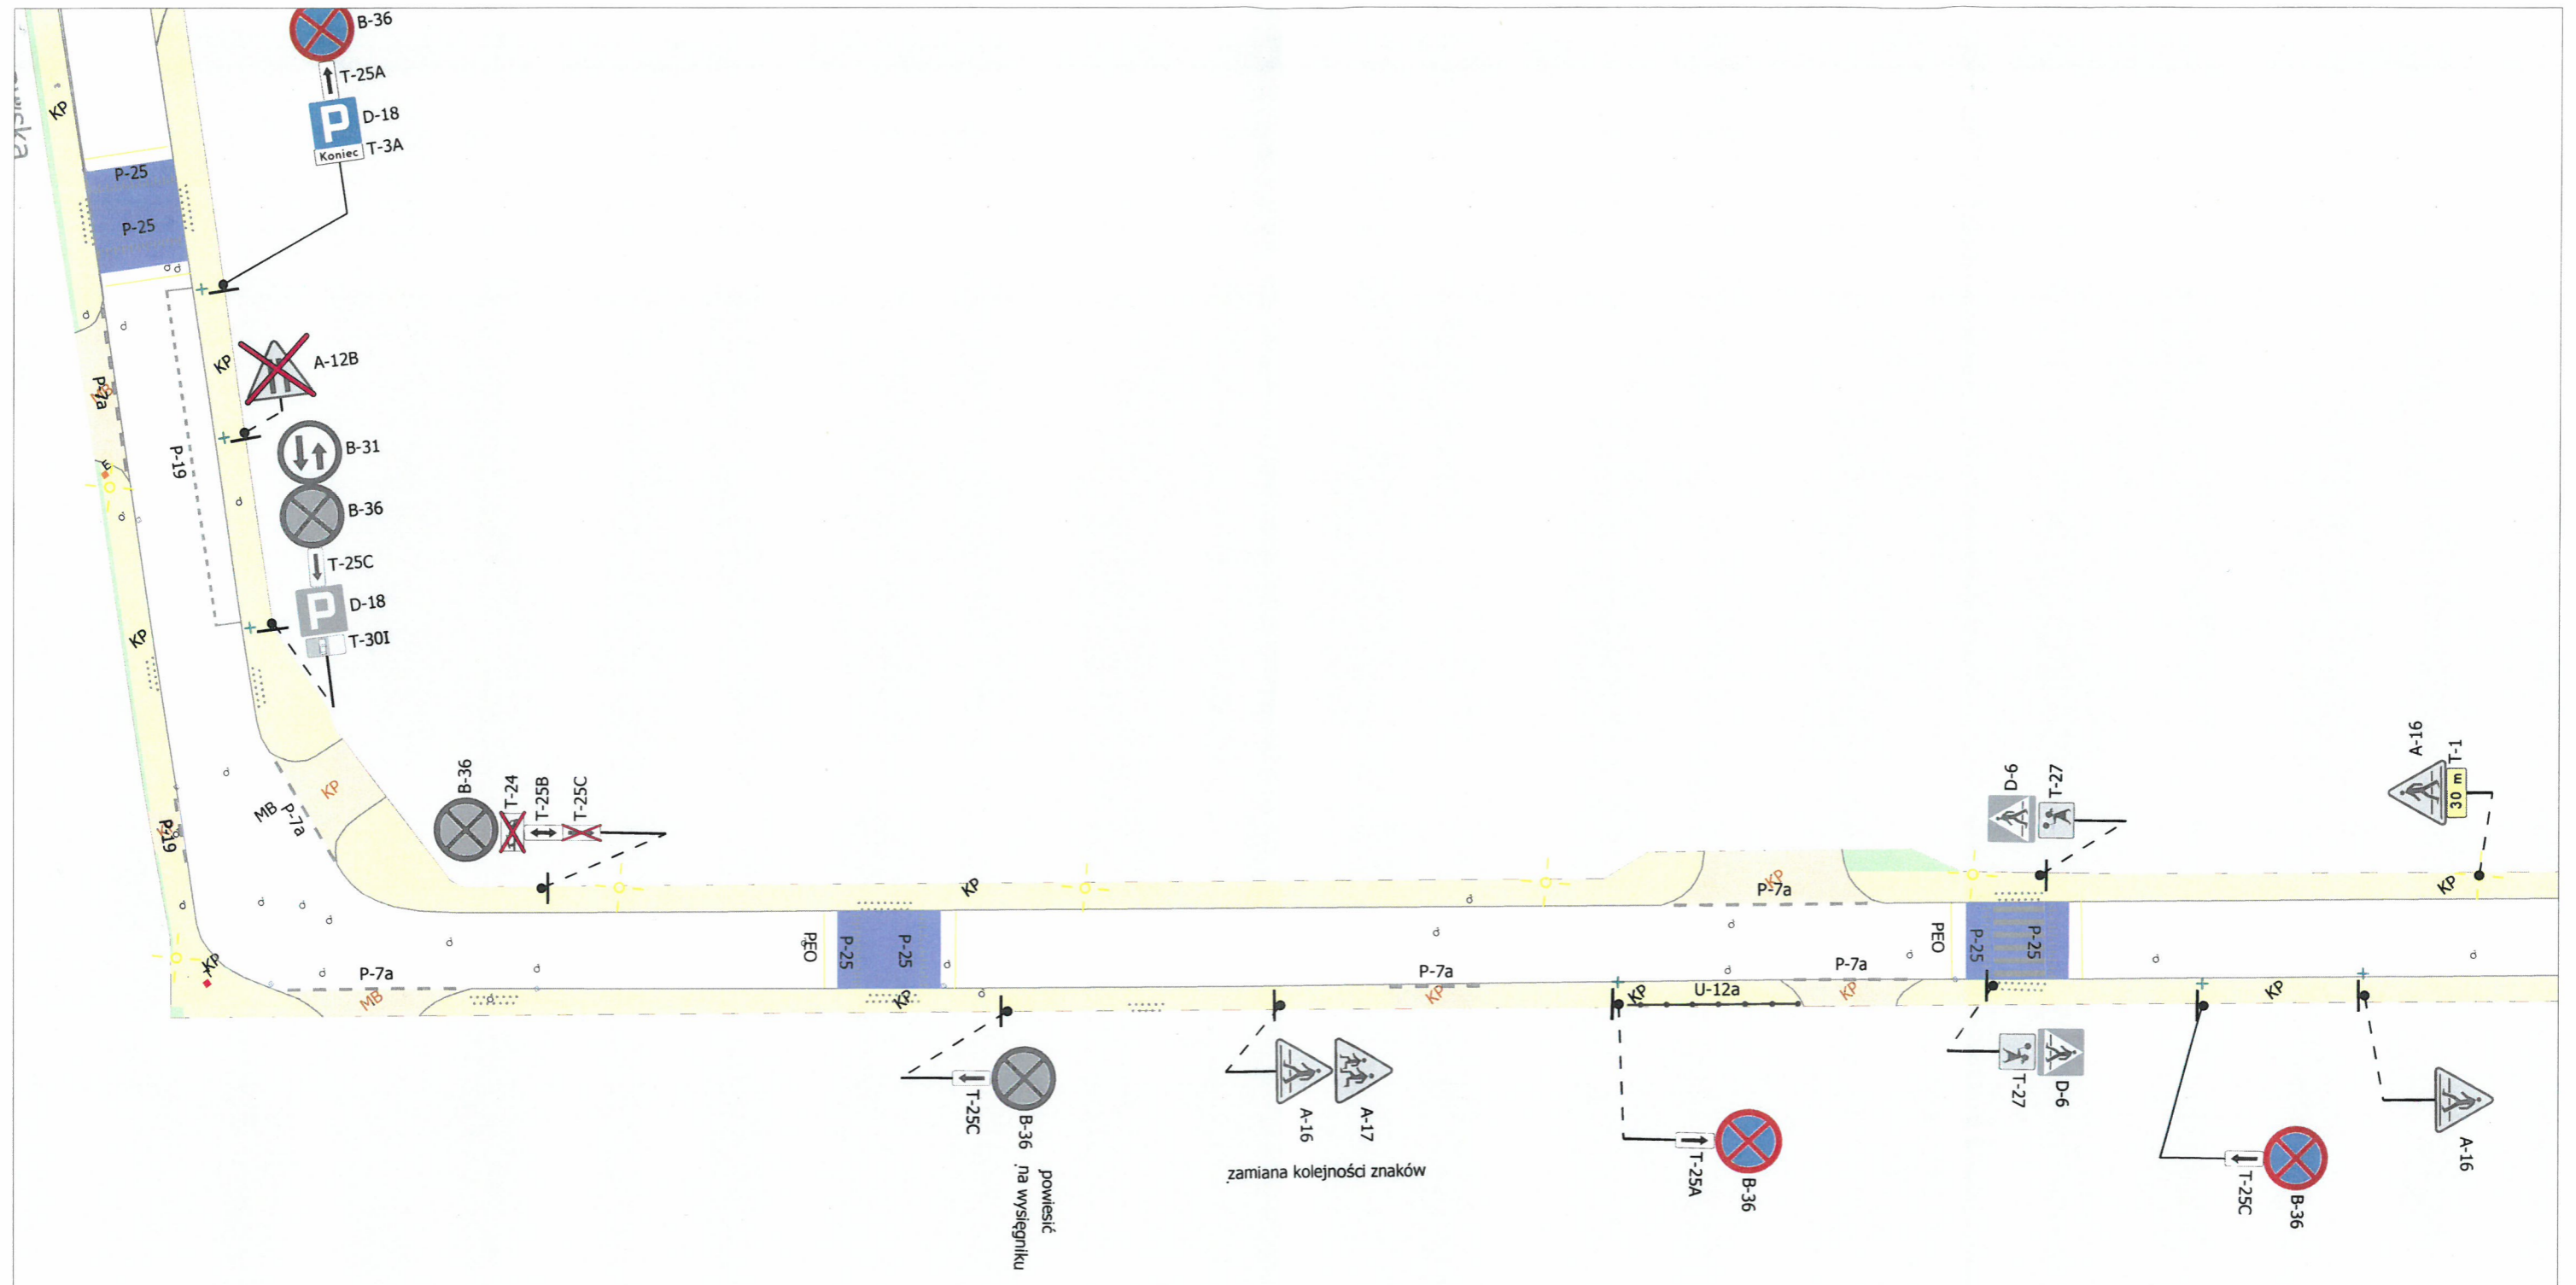

B-36
T-25C
powiesić
na wysięgniku

A-16
A-17
zamiana kolejności znaków

B-36
T-25A

B-36
T-25C

URZĄD MIASTA POZNAŃ
 Biuro Miejskiego Inżyniera Ruchu
 61-841 Poznań, PL, Kolegiński 17
 tel. (61) 878 15 20, fax: (61) 878 15 29
 01

