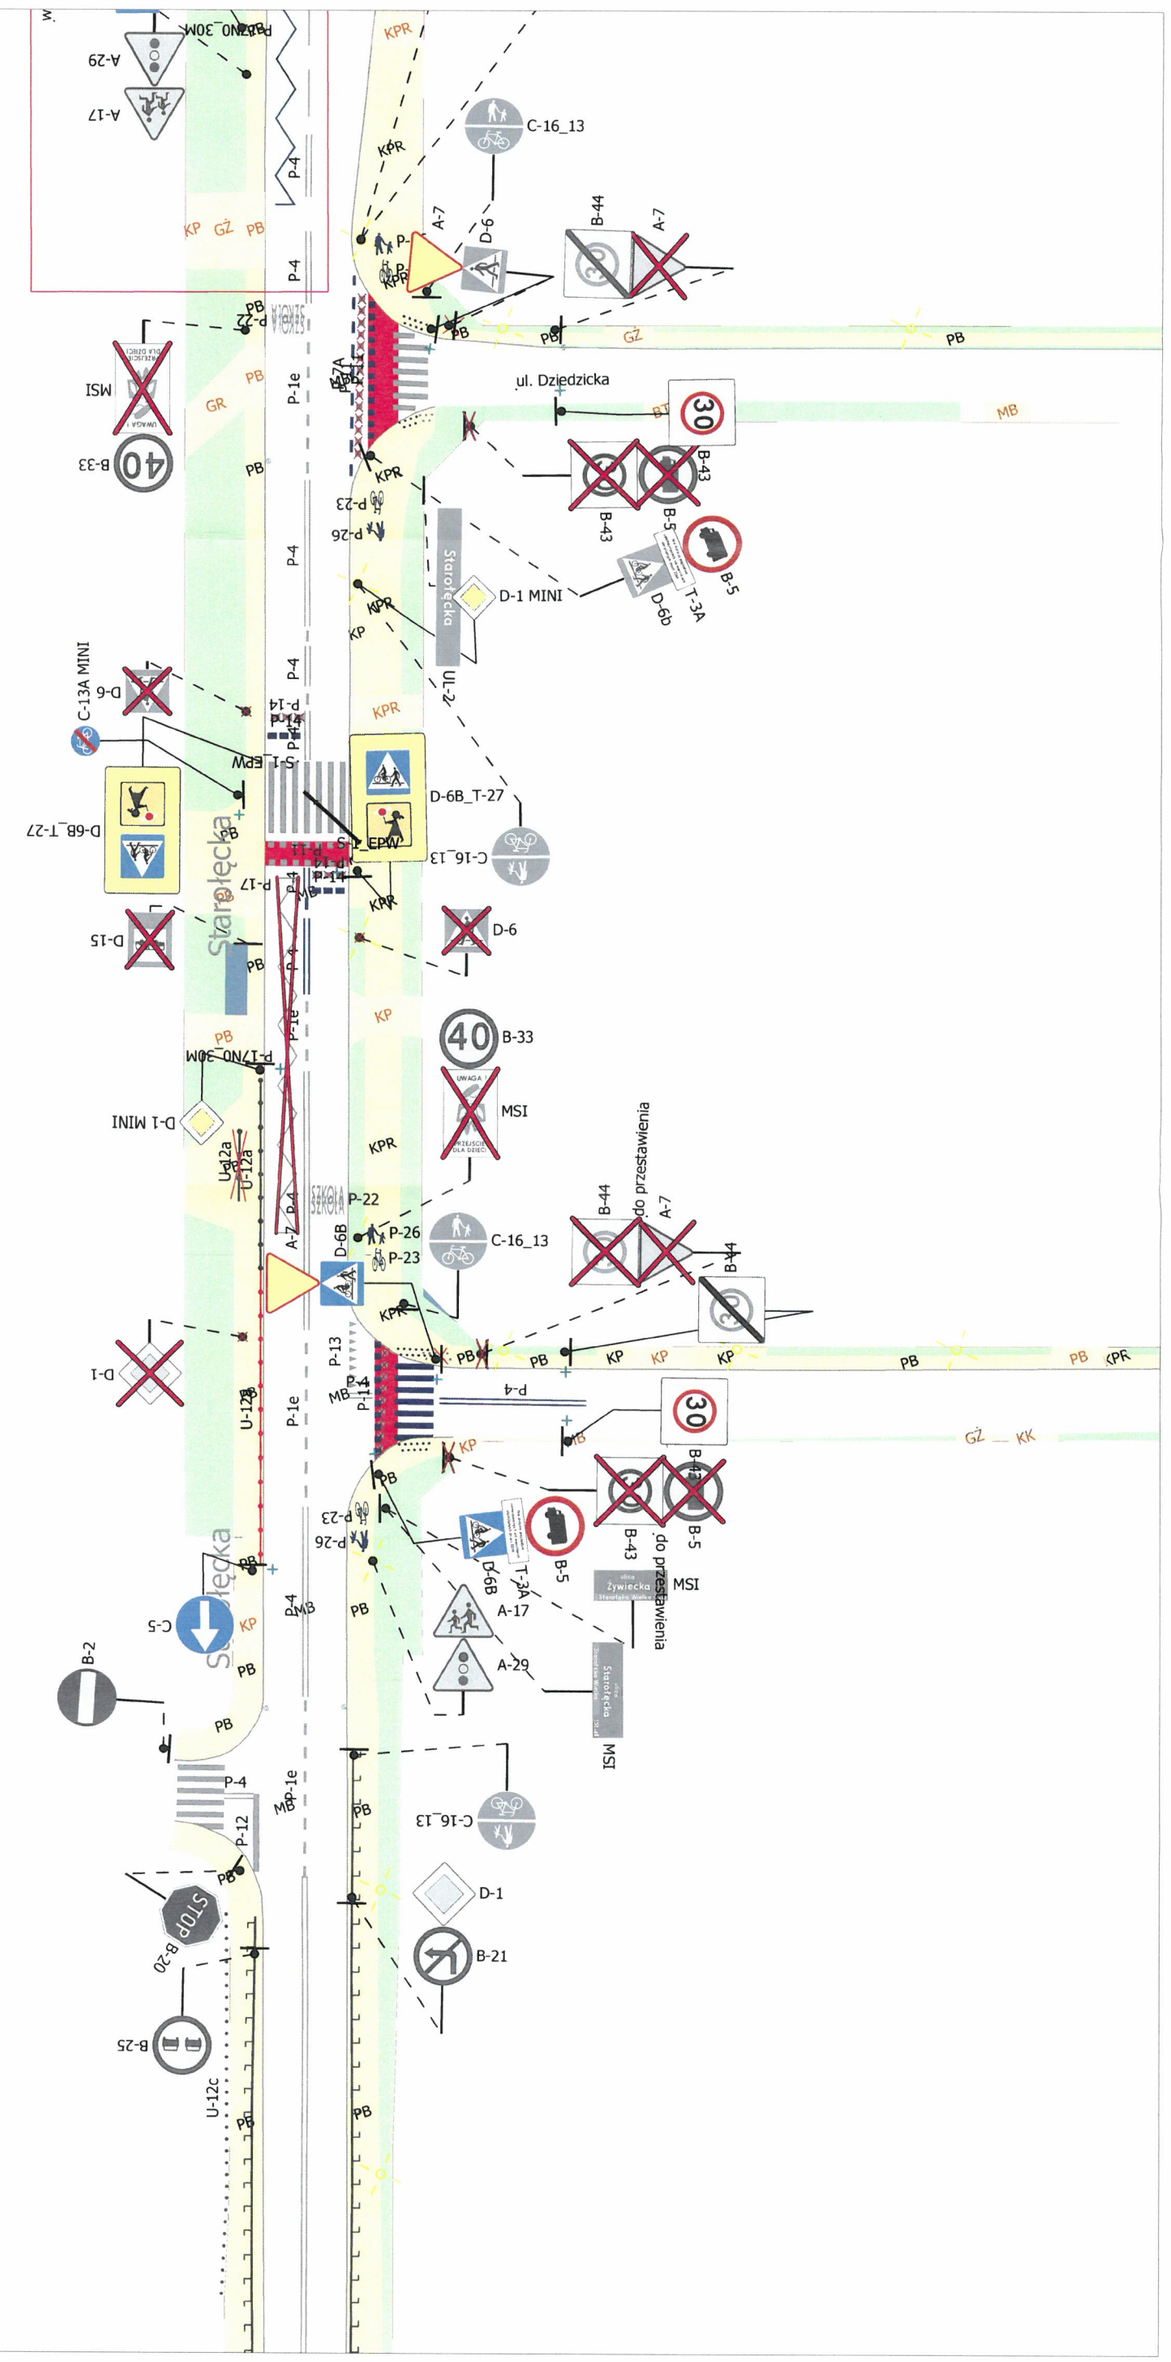
Starołęcka
ul. Dziedzicka
ul. Żywiecka
SZKOŁA
PRZEJŚCIE DLA DZIECI
UWAGA
do przestawienia
MSI
B-33
B-43
B-44
B-5
B-2
B-20
B-21
B-25
C-5
C-13A MINI
C-16_13
D-1
D-1 MINI
D-6
D-6B
D-6B_T-27
D-15
T-3A
A-7
A-17
A-29
P-4
P-1e
P-13
P-12
P-22
P-23
P-26
P-14
P-17
U-12a
U-12b
U-12c
S-1_EPW
P-17ND_30M
PATRNO_30M
KPR
KP
GŻ
PB
GR
MB
BT
KK

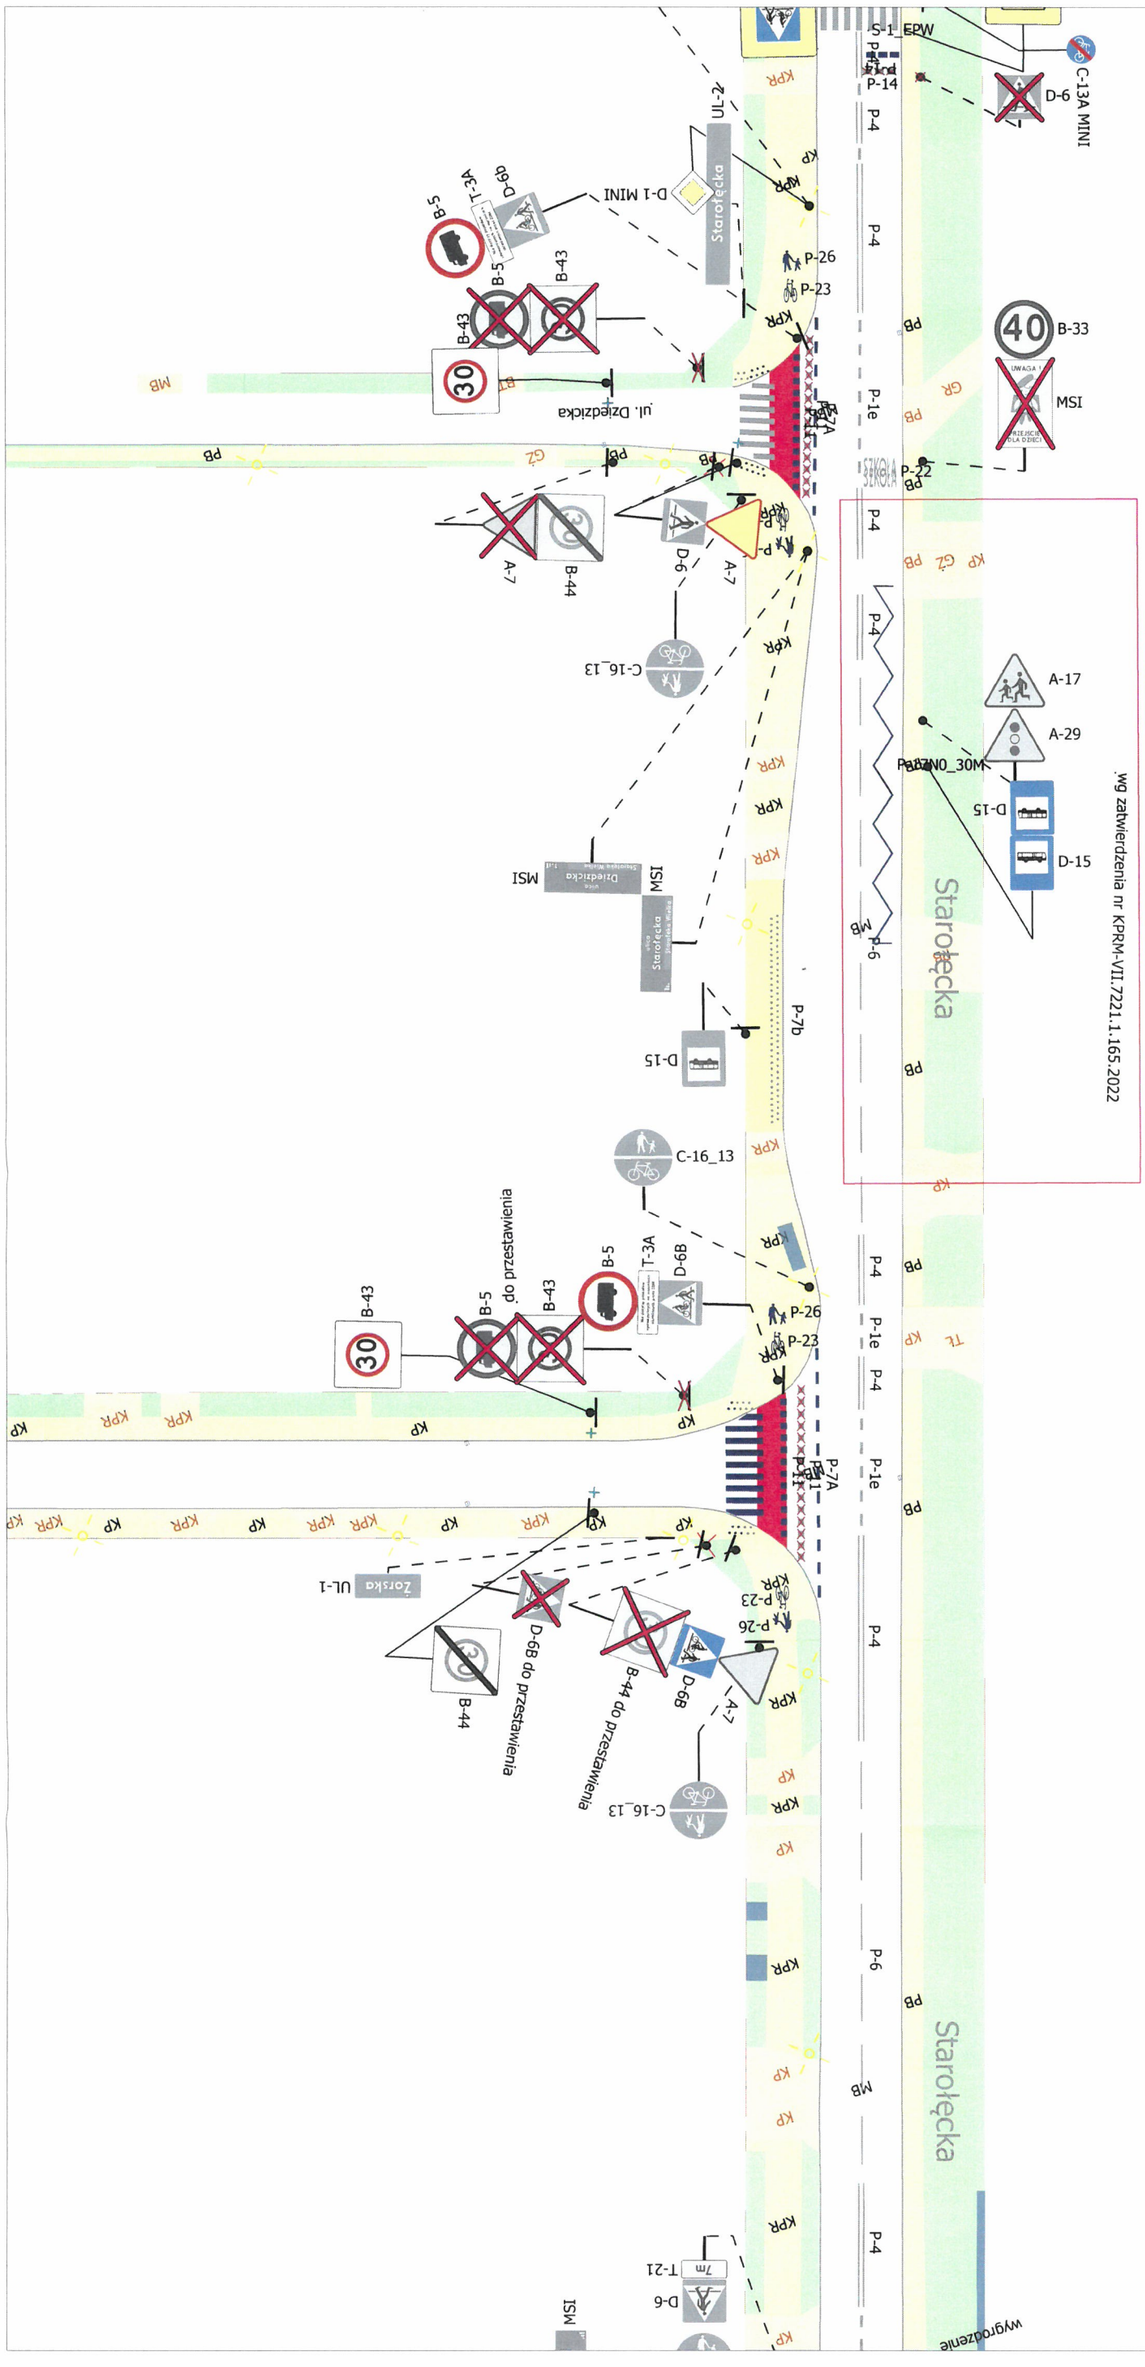
wg zatwierdzenia nr KPRM-VII.7221.1.165.2022
Starołęcka
ul. Dzieciatka
Żorska
wygrodzenie
S-1_EPW
C-13A MINI
D-6
P-14
P-4
P-1e
P-6
P-7b
P-7A
P-22
P-26
P-23
B-33
MSI
A-17
A-29
D-15
D-1 MINI
UL-2
B-5
T-3A
D-6b
B-43
A-7
B-44
D-6
C-16_13
D-6B
B-44 do przestawienia
D-6B do przestawienia
UL-1
T-21
7m
40
30